

Katastr
Povrch
Číslo Parcely
Vzdálenost šachet


Lnáře [686247]

ZELEŇ	
1742/8	1742/5
4.64	

Názvy šachet

RŠ1742/5

M:1:500/100
Stoka : P JK 1742/5

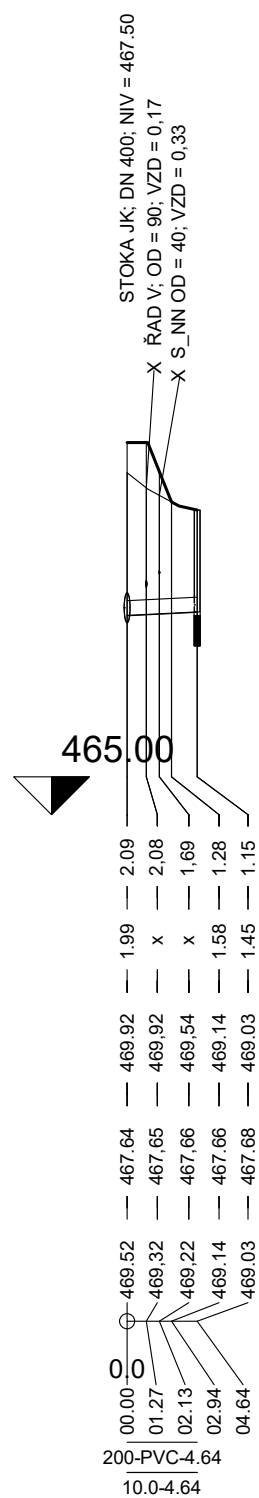

Krytí potrubí

Hloubka výkopu

Kóta upraveného terénu—

Kóta dna potrubí

Kóta stávajícího terénu —

Staničení [hm]

Staničení [m]

DN-Materiál-Délka [m]

Sklon [‰] - Délka [m]

STOKA JK - NAVRHOVANÁ STOKA JEDNOTNÉ KANALIZACE
ŘAD V - NAVRHOVANÝ VODOVODNÍ ŘAD

S_VOD	- STÁVAJÍCÍ VODOVODNÍ ŘAD
S_JK	- STÁVAJÍCÍ STOKA JEDNOTNÉ KANALIZACE
S_STL	- STÁVAJÍCÍ STŘEDOTLAKÝ PLYNOVOD
S_SDK	- STÁVAJÍCÍ SDĚLOVACÍ VEDENÍ
S_NN	- STÁVAJÍCÍ ELEKTRICKÉ VEDENÍ NÍZKÉHO NAPĚTÍ
S_VO	- STÁVAJÍCÍ VEDENÍ VEŘEJNÉHO OSVĚTLENÍ

LEGENDA POVRCHŮ:

1	- ASFALTOVÁ VOZOVKA
2	- BETONOVÁ DLAŽBA
3	- ZELEŇ
4	- ASFALTOVÝ CHODNÍK

VÝŠKOVÝ SYSTÉM: Bpv

SOLICITE s.r.o. Lidická 292/38, 150 00 Praha 5 - Smíchov, IČ 02232651 www.solicite.cz info@solicite.cz , 222 760 456		 SOLICITE	
Zodpovědný projektant: ČKAIT 0013904 Ing. Jan Richter	Kontroloval: Ing. Karel Prchal	Vypracoval: Ing. Jiří Novák	Číslo paré:
Kraj: Jihočeský	k.ú.: Lnáře [686247]		
Investor: Obec Lnáře, Lnáře 74, 387 42 Lnáře			
Název stavby: LNÁŘE - KANALIZACE A VODOVOD U HŘBITOVA			
Část: SO02 JEDNOTNÁ KANALIZACE A KANALIZAČNÍ PŘÍPOJKY			Formát: 2 x A
			Datum: 04/2022
			Stupeň: DSpP LST
			Číslo zakázky: 20/03
			Verze: 2022/04-0
Výkres: PODÉLNÝ PROFIL PŘÍPOJKY P_JK_1742/5			Měřítko: 1:500/100
			Číslo výkresu: D.2.3.2o