


Katastr  
Povrch  
Číslo Parcely  
Vzdálenost šachet

|                |        |
|----------------|--------|
| Lnáře [686247] |        |
| ZELEŇ          |        |
| 1742/8         | 1742/7 |
| 4.95           |        |

Názvy šachetRŠ1742/7

M:1:500/100  
Stoka : P\_JK\_1742/7

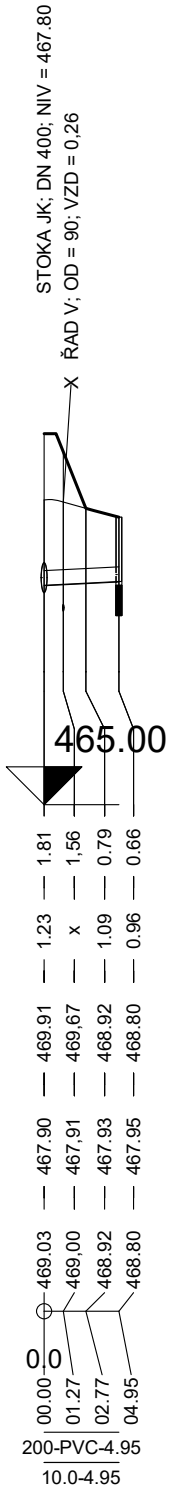

- STOKA JK

ŘAD V
- NAVRHOVANÁ STOKA JEDNOTNÉ KANALIZACE

- NAVRHOVANÝ VODOVODNÍ ŘAD
- S\_VOD

S\_JK

S\_STL

S\_SDK

S\_NN

S\_VO
- STÁVAJÍCÍ VODOVODNÍ ŘAD

- STÁVAJÍCÍ STOKA JEDNOTNÉ KANALIZACE

- STÁVAJÍCÍ STŘEDOTLAKÝ PLYNOVOD

- STÁVAJÍCÍ SDĚLOVACÍ VEDENÍ

- STÁVAJÍCÍ ELEKTRICKÉ VEDENÍ NÍZKÉHO NAPĚTÍ

- STÁVAJÍCÍ VEDENÍ VEŘEJNÉHO OSVĚTLENÍ

- LEGENDA POVRCHŮ:
- 1

2

3

4
- ASFALTOVÁ VOZOVKA

- BETONOVÁ DLAŽBA

- ZELEŇ

- ASFALTOVÝ CHODNÍK

VÝŠKOVÝ SYSTÉM: Bpv

|   |                                   |                                |                            |
|---|-----------------------------------|--------------------------------|----------------------------|
| SOLICITE s.r.o. Lidická 292/38, 150 00 Praha 5 - Smíchov, IČ 02232651<br>www.solicite.cz info@solicite.cz, 222 760 456 |                                   |                                |                            |
| Zodpovědný projektant:<br>ČKAIT 0013904<br>Ing. Jan Richter                                                            | Kontroloval:<br>Ing. Karel Prchal | Vypracoval:<br>Ing. Jiří Novák | Číslo paré:                |
| Kraj: Jihočeský   |                                   | k.ú.: Lnáře [686247]           |                            |
| Investor: Obec Lnáře, Lnáře 74, 387 42 Lnáře                                                                           |                                   |                                |                            |
| Název stavby:<br>LNÁŘE - KANALIZACE A VODOVOD<br>U HŘBITOVA                                                            |                                   |                                |                            |
| Část:<br>SO02 JEDNOTNÁ KANALIZACE A KANALIZAČNÍ PŘÍPOJKY                                                               |                                   | Číslo paré:                    |                            |
| Výkres:<br>PODÉLNÝ PROFIL PŘÍPOJKY P_JK_1742/7                                                                         |                                   | Měřítko:<br>1:500/100          | Číslo výkresu:<br>D.2.3.2q |