


VZOROVÉ ULOŽENÍ KANALIZAČNÍHO POTRUBÍ

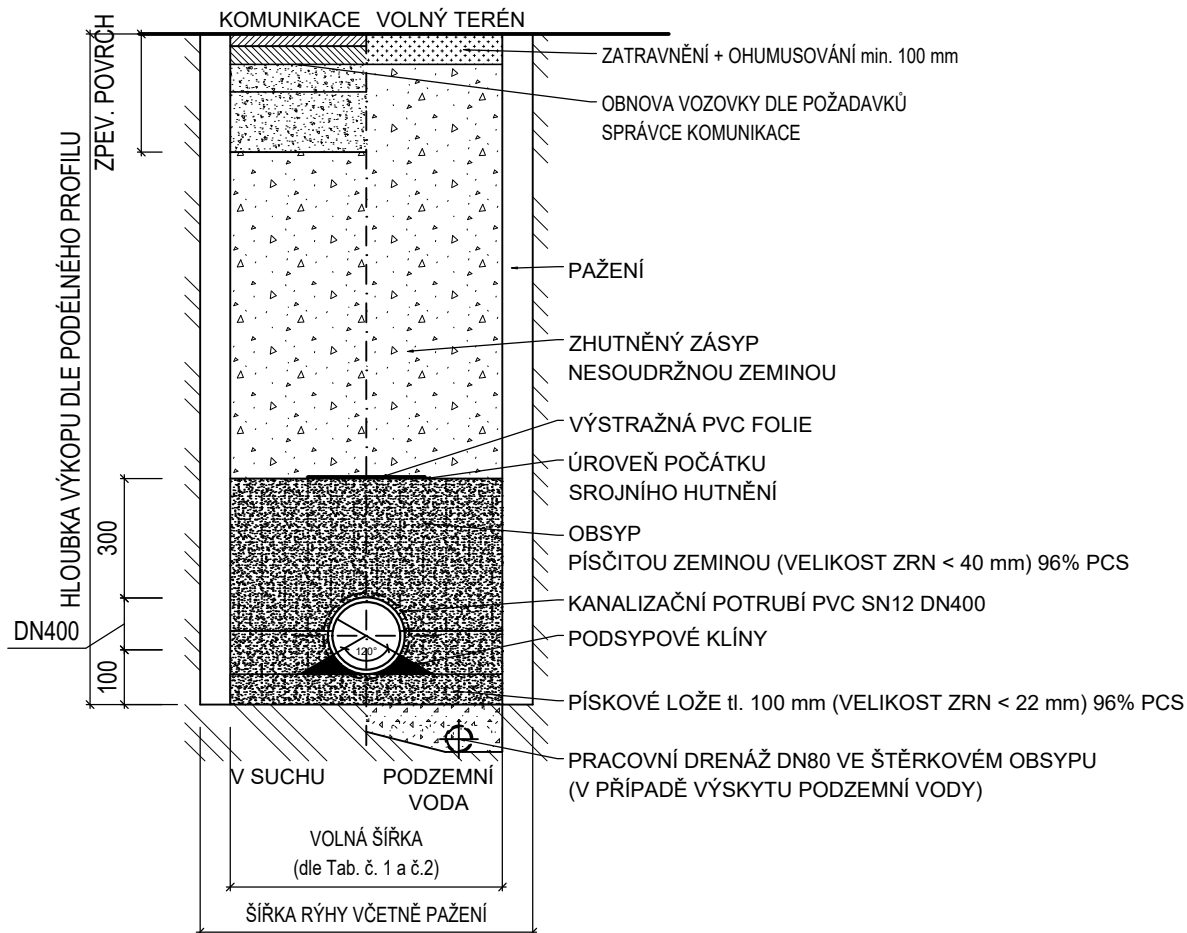

TAB. Č. 1 - MINIMÁLNÍ ŠÍŘKA VÝKOPU V ZÁVISLOSTI NA VNĚJŠÍM POTRUBÍ

VNĚJŠÍ PRŮMĚR POTRUBÍ OD [mm]	MINIMÁLNÍ ŠÍŘKA VÝKOPU [m]		
	PAŽENÉ VÝKOPY	NEPAŽENÉ VÝKOPY	
		$\beta > 60^\circ$	$\beta \leq 60^\circ$
≤ 225	OD + 0.40	OD + 0.40	OD + 0.40
$225 \leq 350$	OD + 0.50	OD + 0.50	OD + 0.50
$> 350 \leq 700$	OD + 0.70	OD + 0.70	OD + 0.70

POZN. PRO CELOU ŠÍŘKU VÝKOPU JE NUTNÉ PŘÍČÍST TLOUŠTKU PAŽENÍ

TAB. Č. 2 - MINIMÁLNÍ ŠÍŘKA VÝKOPU V ZÁVISLOSTI NA HLOUBCE VÝKOPU

HLOUBKA VÝKOPU [m]	MINIMÁLNÍ ŠÍŘKA VÝKOPU [m]
< 1.0	NENÍ STANOVENA
$\leq 1.0 \leq 1.75$	0.8
$\leq 1.75 \leq 4.0$	0.9
> 4.0	1.0

POZN. PRO CELOU ŠÍŘKU VÝKOPU JE NUTNÉ PŘÍČÍST TLOUŠTKU PAŽENÍ

SOLICITE s.r.o. Lidická 292/38, 150 00 Praha 5 - Smíchov, IČ 02232651
www.solicite.cz info@solicite.cz, 222 760 456



Zodpovědný projektant: ČKAIT 0013904 Ing. Jan Richter
Kontroloval: Ing. Karel Prchal
Vypracoval: Ing. Jiří Novák

Číslo paré:

Kraj: Jihočeský k.ú.: Lnáře [686247]

Investor: Obec Lnáře, Lnáře 74, 387 42 Lnáře

Název stavby:

**LNÁŘE - KANALIZACE A VODOVOD
U HŘBITOVA**

Část: SO 02 JEDNOTNÁ KANALIZACE A KANALIZAČNÍ PŘÍPOJKY

Výkres: VZOROVÝ VÝKRES ULOŽENÍ KANALIZAČNÍHO POTRUBÍ

Formát: 1 x A4

Datum: 01/2022

Stupeň: DSPP LSTI

Číslo zakázky: 20/039

Verze: 2022/01-01

Měřítko: 1:25
Číslo výkresu: D.2.4