
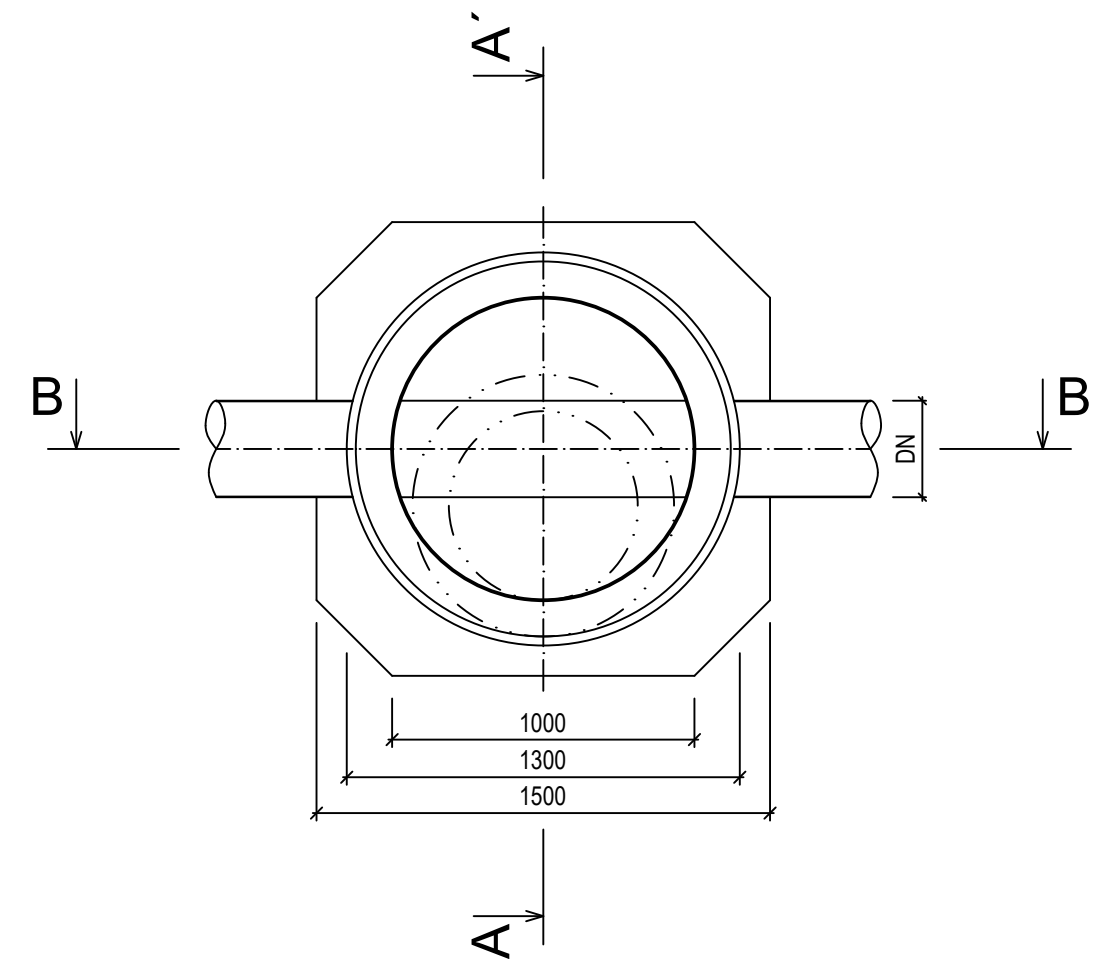


KANALIZAČNÍ ŠACHTA DN1000 NA STOCE; H = 1800 - 2100 mm

ŘEZ A-A'

ŘEZ B-B'

ŘEZ C-C'

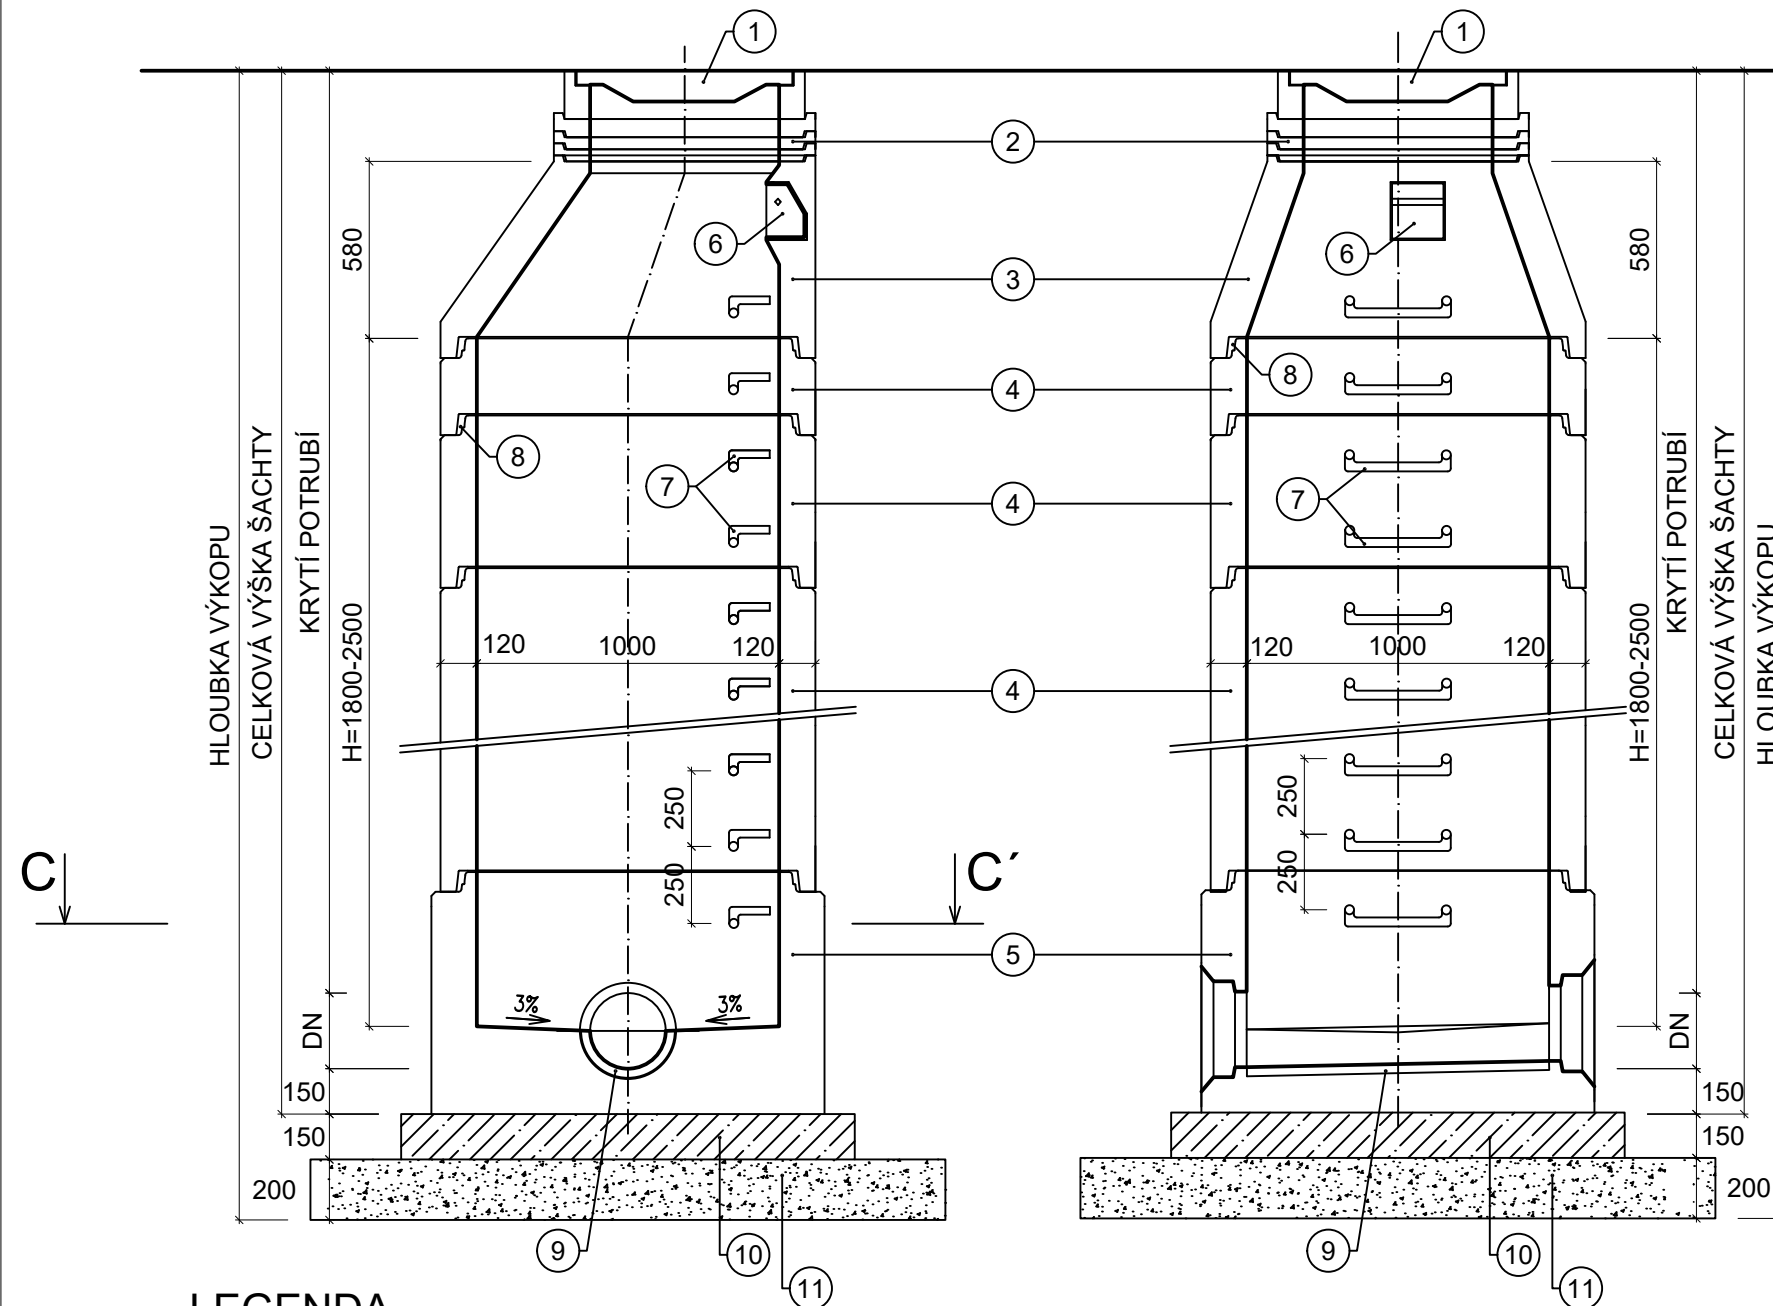

LEGENDA

1. ŠACHTOVÝ LITINO-BETONOVÝ POKLOP Ø600 VČETNĚ RÁMU, ZÁTĚŽOVÁ TŘÍDA D400 dle ČSN EN 124 (mimo komunikace B125)
 2. VYROVNÁVACÍ PRSTENCE DN625 dle ČSN EN 1917, min. 1 ks, max. 3 ks, stavební výška = 40, 60, 80, 100 a 120 mm
 3. PŘECHODOVÁ SKRUŽ DN 1000/625 dle ČSN EN 1917, stavební výška 580 mm
 4. ŠACHTOVÉ SKRUŽE DN 1000 dle ČSN EN 1917, stavební výška 250, 500 a 1000 mm
 5. ŠACHTOVÉ DNO DN 1000 dle ČSN EN 1917, stavební výška 800-1150 mm dle DN
 6. KAPSOVÉ STUPADLO
 7. KRAMLOVÁ STUPADLA, ocelová s PE potahem
 8. PRYŽOVÉ TĚSNĚNÍ dle ČSN EN 681-1
 9. ŽLAB VÝŠKY 1/2 DN, žlábek bude vyložen materiálem odolným proti ohrusu a účinkům protékající vody
 10. PODKLADNÍ BETONOVÁ DESKA C12/15 + KARI síť, tl. 150 mm
 11. HUTNĚNÝ ŠTĚRKOPÍSKOVÝ PODSYP, tl. 200 mm
- POZN: POUŽITÉ BETONOVÉ DÍLCE BUDOU PROVEDENY Z BETONU C 40/50 V ODOLNOSTI VŮČI CHEMICKÉ KOROZI XA2

KÓTOVÁNO V mm

SOLICITE s.r.o. Lidická 292/38, 150 00 Praha 5 - Smíchov, IČ 02232651
www.solicite.cz info@solicite.cz, 222 760 456



Zodpovědný projektant: ČKAIT 0013904 Ing. Jan Richter		Kontroloval: Ing. Karel Prchal	Vypracoval: Ing. Jiří Novák	Číslo paré:
Kraj: Jihočeský		k.ú.: Lnáře [686247]		
Investor: Obec Lnáře, Lnáře 74, 387 42 Lnáře				
Název stavby: LNÁŘE - KANALIZACE A VODOVOD U HŘBITOVA				
Část: SO 02 JEDNOTNÁ KANALIZACE A KANALIZAČNÍ PŘÍPOJKY		Formát: 2 x A4		Datum: 01/2022
Výkres: VZOROVÝ VÝKRES KANALIZAČNÍ ŠACHTY NA STOCE		Stupeň: DSpP LSTI		Číslo zakázky: 20/039
		Verze: 2022/01-01		Měřítko: 1:25
				Číslo výkresu: D.2.5