



ŘEZ B-B'

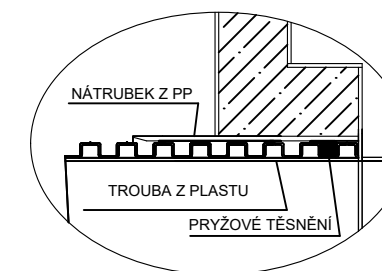

DETAIL VTOKU

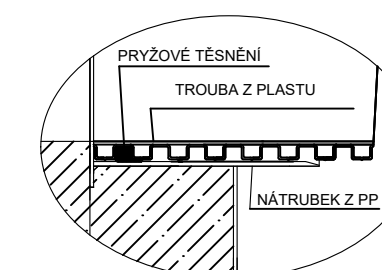


DETAIL ODTOKU

LEGENDA

1. PŘECHODOVÝ KÓNUS DN1000/600 OSAZEN ŠACHTOVÝM POKLOPEM Ø600 VČETNĚ RÁMU
ZÁTĚŽOVÁ TŘÍDA A15 DLE ČSN EN 124
2. PLASTOVÝ SKELET
3. OBETONOVÁNÍ
4. PLASTOVÝ ŽLAB
5. PEVNÁ ČÁST BOČNÍHO PŘEPADU
6. NASTAVITELNÁ ČÁST BOČNÍHO PŘEPADU - NEREZ
7. REGULACE ODTOKU NA ČOV - NEREZ
8. VÝPLŇOVÝ BETON + CEMENTOVÁ STĚRKA
9. IZOLACE PROTI ZEMNÍ VLHKOSTI IPA 400H PE
10. PODKLADNÍ BETONOVÁ DESKA C12/15 + KARI SIŤ, TL. 150 mm
11. HUTNĚNÝ STĚRKOPÍSKOVÝ PODSYP, TL. 200 mm

KÓTOVÁNO V mm
VÝŠKOVÝ SYSTÉM: Bpv

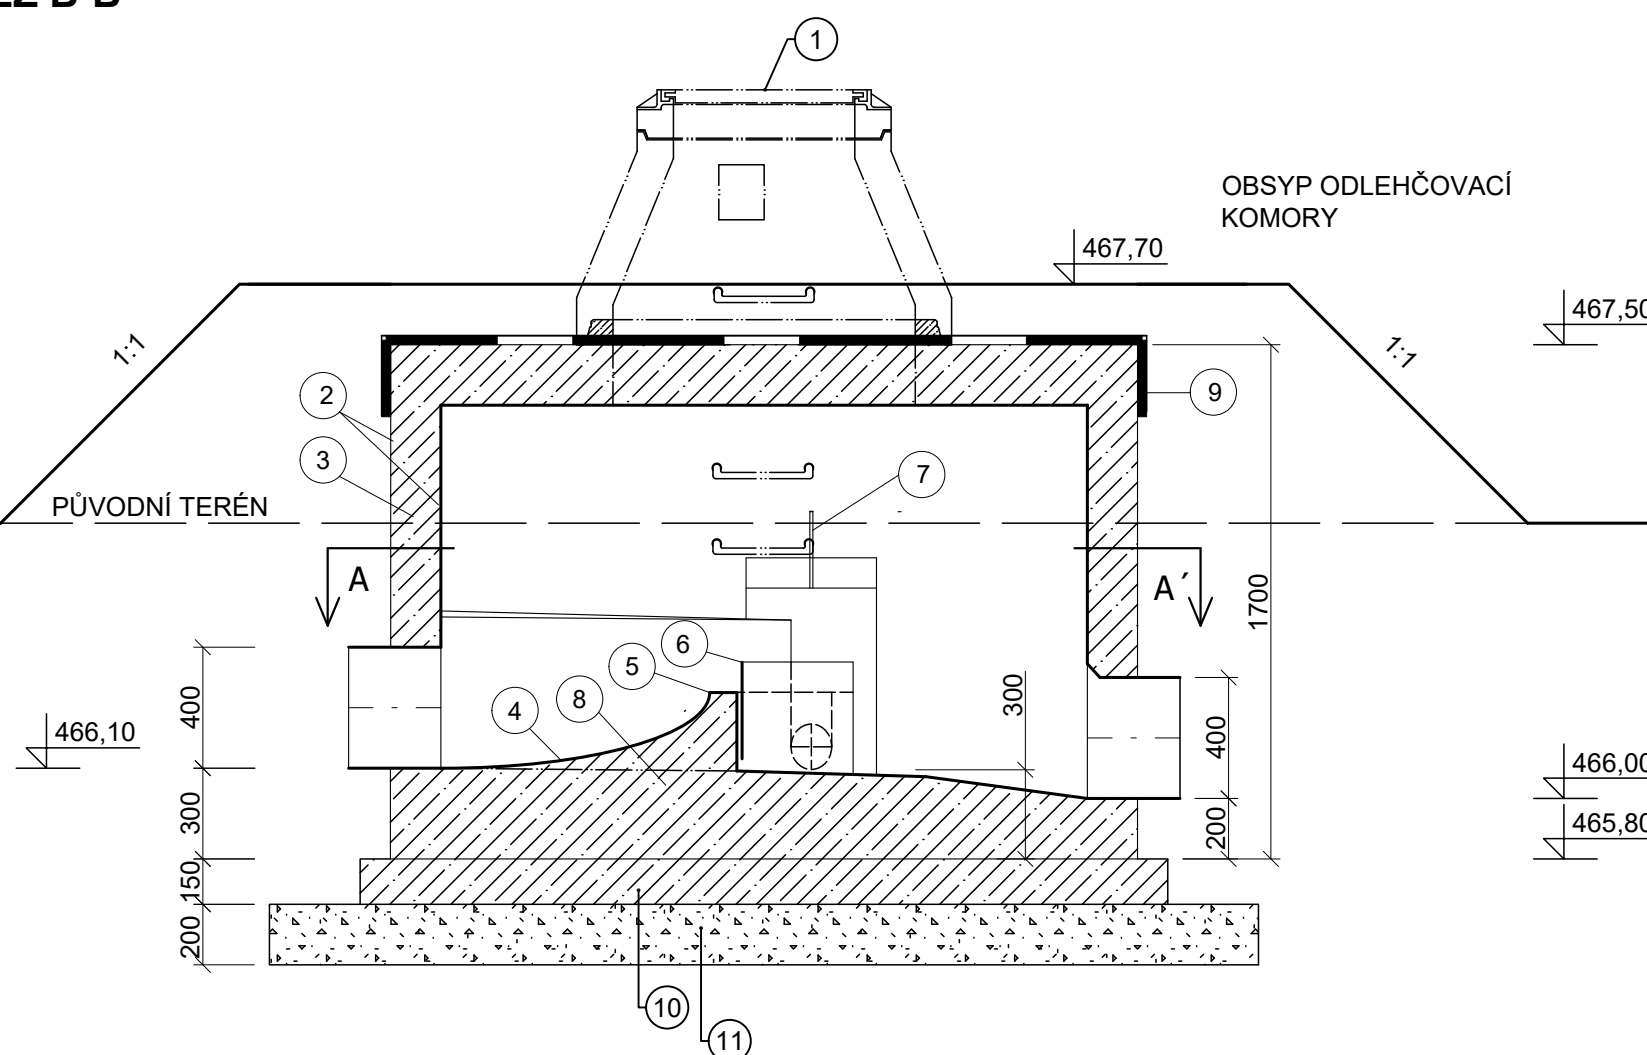

SOLICITE s.r.o. Lidická 292/38, 150 00 Praha 5 - Smíchov, IČ 02232651
www.solicite.cz info@solicite.cz, 222 760 456



Zodpovědný projektant: ČKAIT 0013904 Ing. Jan Richter	Kontroloval: Ing. Karel Prchal	Vypracoval: Ing. Jiří Novák	Číslo paré:
Kraj: Jihočeský	k.ú.: Lnáře [686247]		
Investor: Obec Lnáře, Lnáře 74, 387 42 Lnáře			
Název stavby: LNÁŘE - KANALIZACE A VODOVOD U HŘBITOVA			Formát: 2 x A
			Datum: 05/202
			Stupeň: DS pP LST
Část: SO 02 JEDNOTNÁ KANALIZACE A KANALIZAČNÍ PŘÍPOJKY			Číslo zakázky: 20/03
			Verze: 2022/05-0
Výkres: VÝKRES ODLEHČOVACÍ KOMORY			Měřítka: -
			Číslo výkresu: D.2.7