



CHARAKTERISTICKÉ PŘÍČNÉ ŘEZY

M 1 : 100 Úsek A


ul. Riegrova

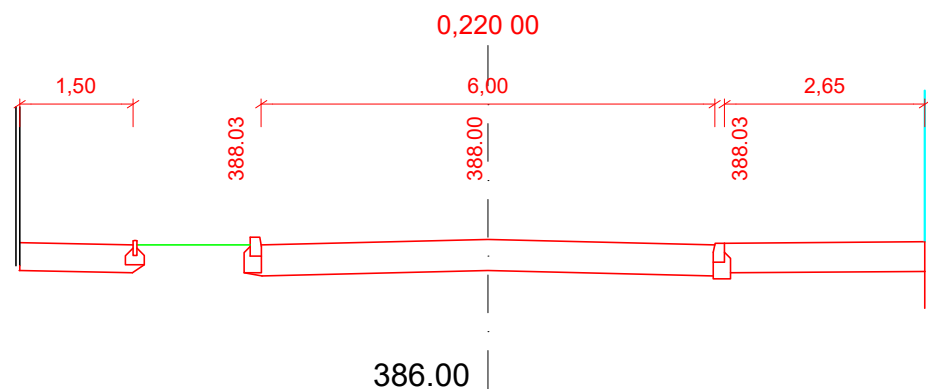


ul. Riegrova

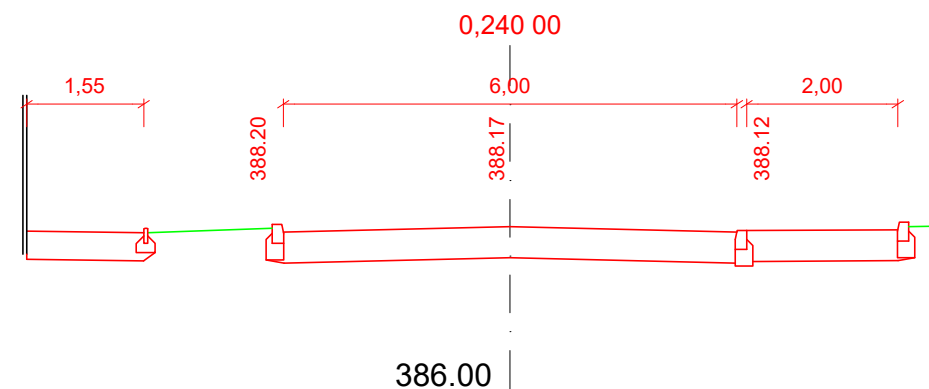


ul. Riegrova

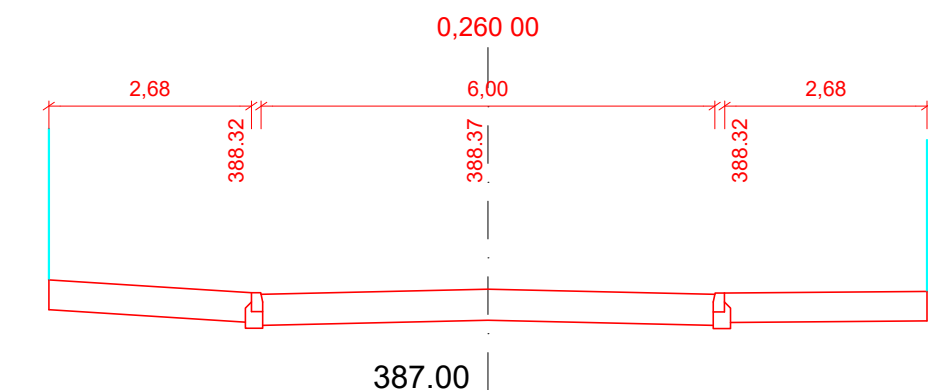

ul. Riegrova

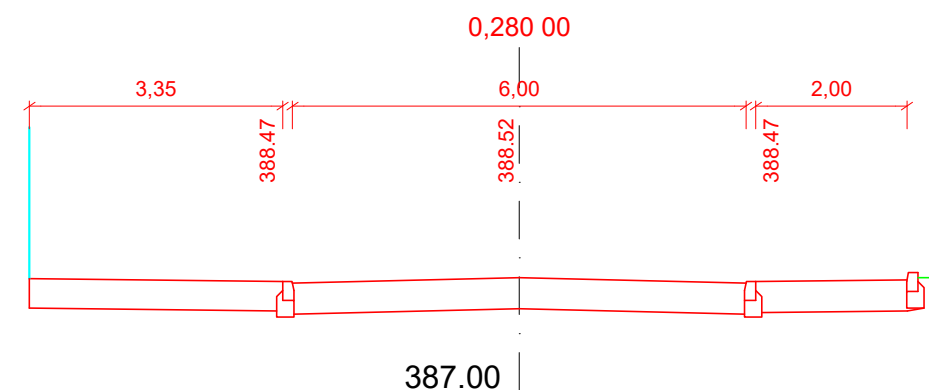


ul. Riegrova

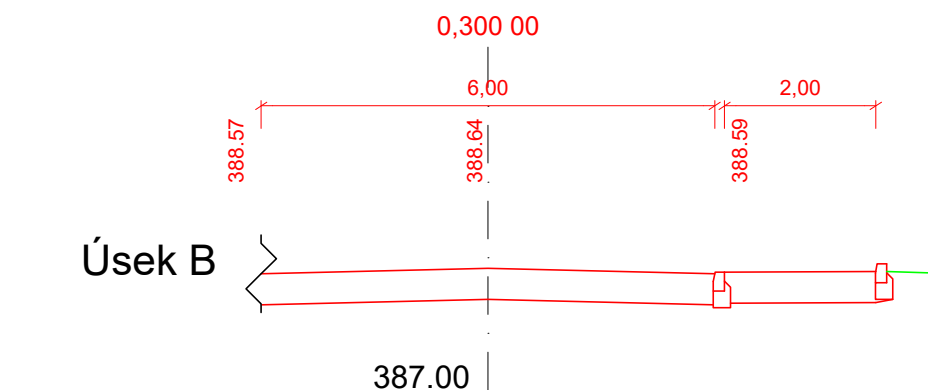

Výškový systém : Bpv

S - JTSK

 ARTENDR s.r.o. Nádražní 67 281 51 Velký Osek	Kraj: Středočeský	Číslo paré:		
	K.ú.: 743 313 - Dušníky u Rudné			
	Objednatel: Město Rudná	Formát: A3		
	Akce: Rekonstrukce komunikací a chodníků v Rudné	Stupeň: DÚSP		
Vypracoval: Benjamin Erben		Datum: Září 2024		
		Měřítko: 1:100		
Autorizoval: Ing. Jan Chyba	Výkres: CHPŘ3	Kód: D.1.1	Č.V.: 009	