



# CHARAKTERISTICKÉ PŘÍČNÉ ŘEZY

M 1 : 100 Úsek B

## ul. Riegrova

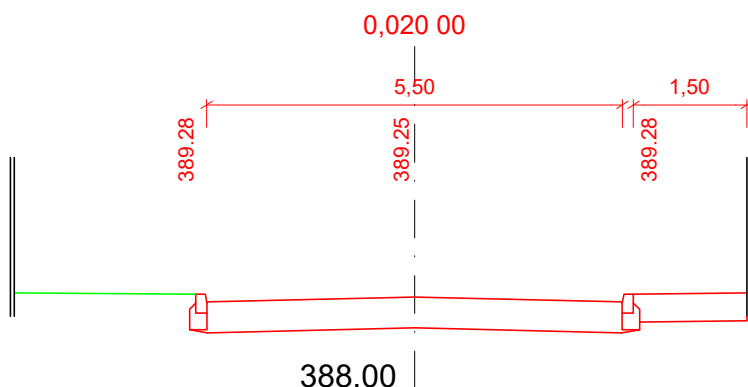

## ul. Riegrova

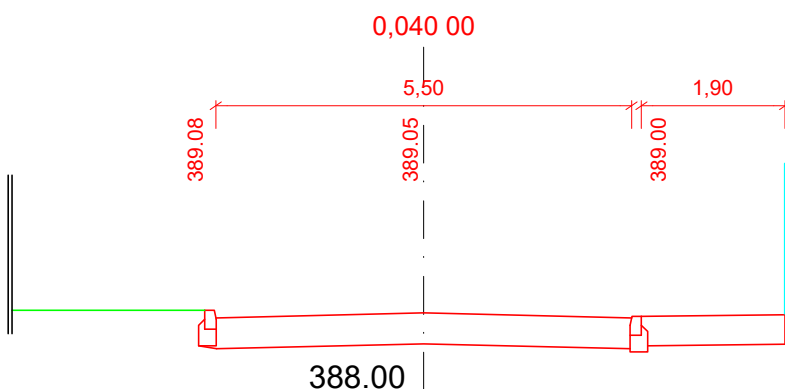

Výškový systém : Bp<sub>v</sub>

S - JTSK

<b>ARTENDR</b> ARTENDR s.r.o. Nádražní 67 281 51 Velký Osek	Kraj: Středočeský	Číslo paré:	
	K.ú.: 743 313 - Dušníky u Rudné	Formát: A4	
	Objednatel: Město Rudná	Stupeň: DÚSP	Datum: Září 2024
	Akce: Rekonstrukce komunikací a chodníků v Rudné	Měřítko: 1:100	Kód: D.1.1
Vypracoval: Benjamin Erben	Výkres: <b>CHPŘ6</b>		
Autorizoval: Ing. Jan Chyba			