

**PODÉLNÝ PROFIL**


Úsek B

km 0,000 - 0,057

M 1:250/25 km


◀ SMĚR VLEVO

▶ SMĚR VPRAVO

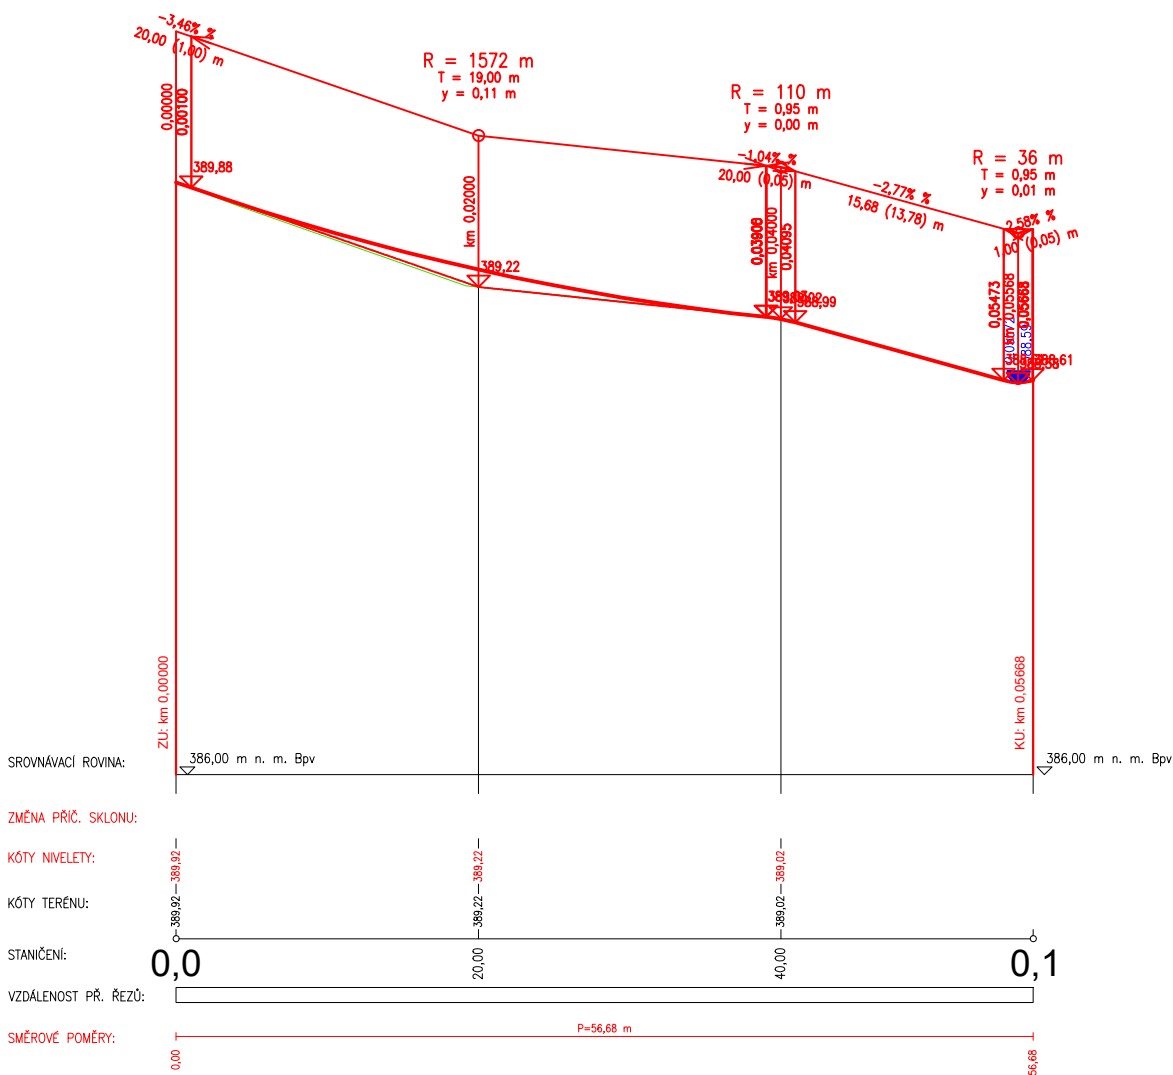

Výškový systém : Bpv

S - JTSK

 ARTENDR s.r.o. Nádražní 67 281 51 Velký Osek	Kraj:	Středočeský	Číslo paré:
	K.ú.:	743 313 - Dušníky u Rudné	
	Objednatel:	Město Rudná	Formát: A4
	Akce:	Rekonstrukce komunikací a chodníků v Rudné	Stupeň: DÚSP
Vypracoval: Benjamin Erben	Výkres:	PODÉLNÝ PROFIL 2	Datum: Září 2024
Autorizoval: Ing. Jan Chyba			Měřítko: 1:250/50
			Kód: D.1.1
			Č.V.: 016