


SMĚR VLEVO

SMĚR VPRAVO

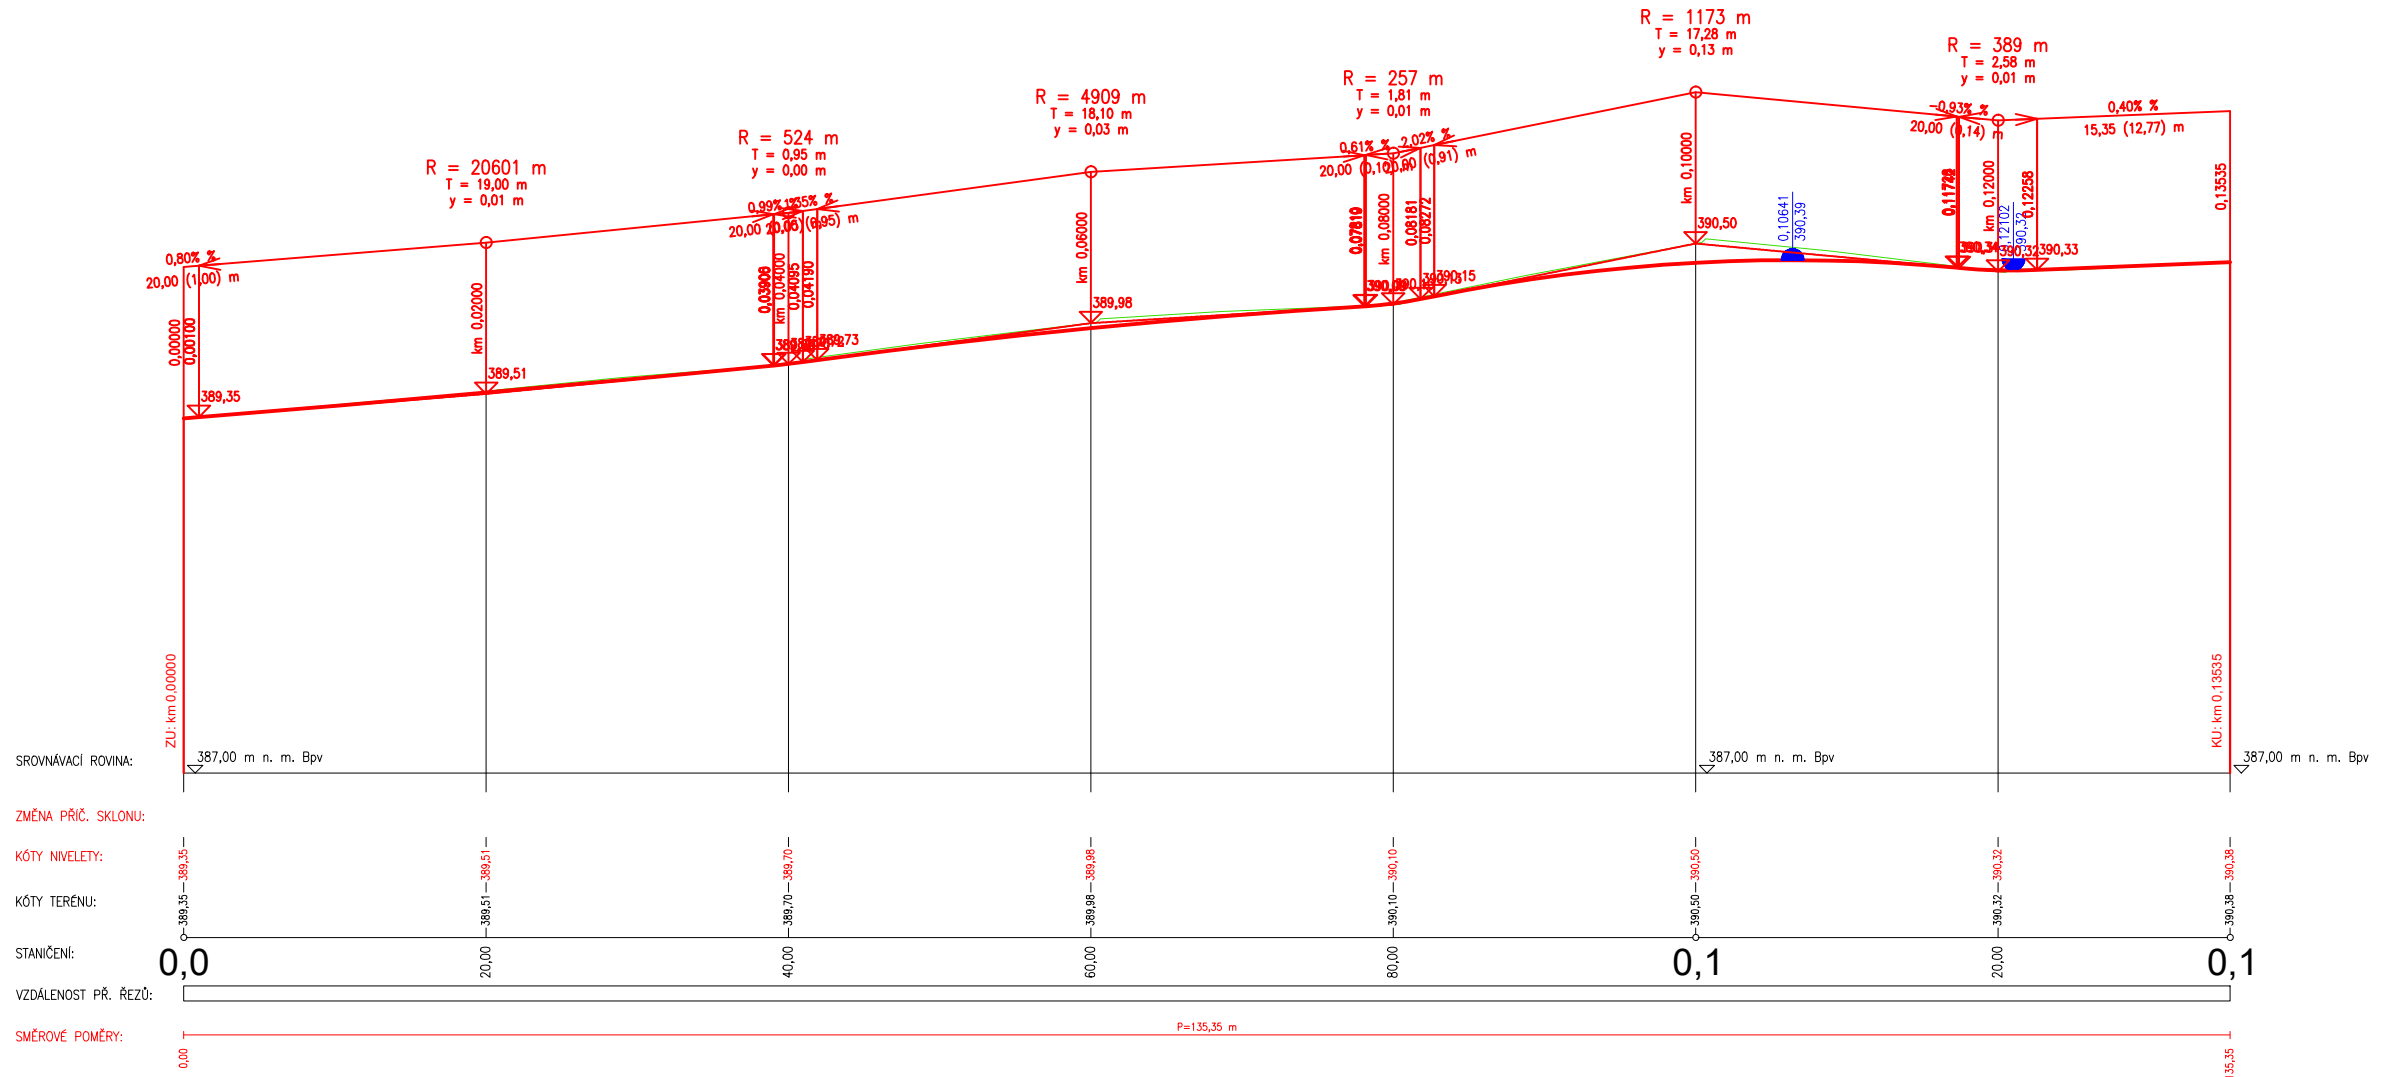

Výškový systém : Bpv

S - JTSK

<p>ARTENDR s.r.o. Nádražní 67 281 51 Velký Osek</p>	Kraj: Středočeský	Číslo paré:
	K.ú.: 743 313 - Dušníky u Rudné	
Objednatel: Město Rudná	Akce: Rekonstrukce komunikací a chodníků v Rudné	Formát: A3
Authorizoval: Ing. Jan Chyba	Výkres: PODÉLNÝ PROFIL 3	Stupeň: DÚSP
		Datum: Září 2024
		Měřítko: 1:250/50
		Kód: D.1.1 Č.V.: 017