


PODÉLNÝ PROFIL
 Úsek D
 km 0,000 - 0,099
 M 1:250/25 km

← SMĚR VLEVO

SMĚR VPRAVO →

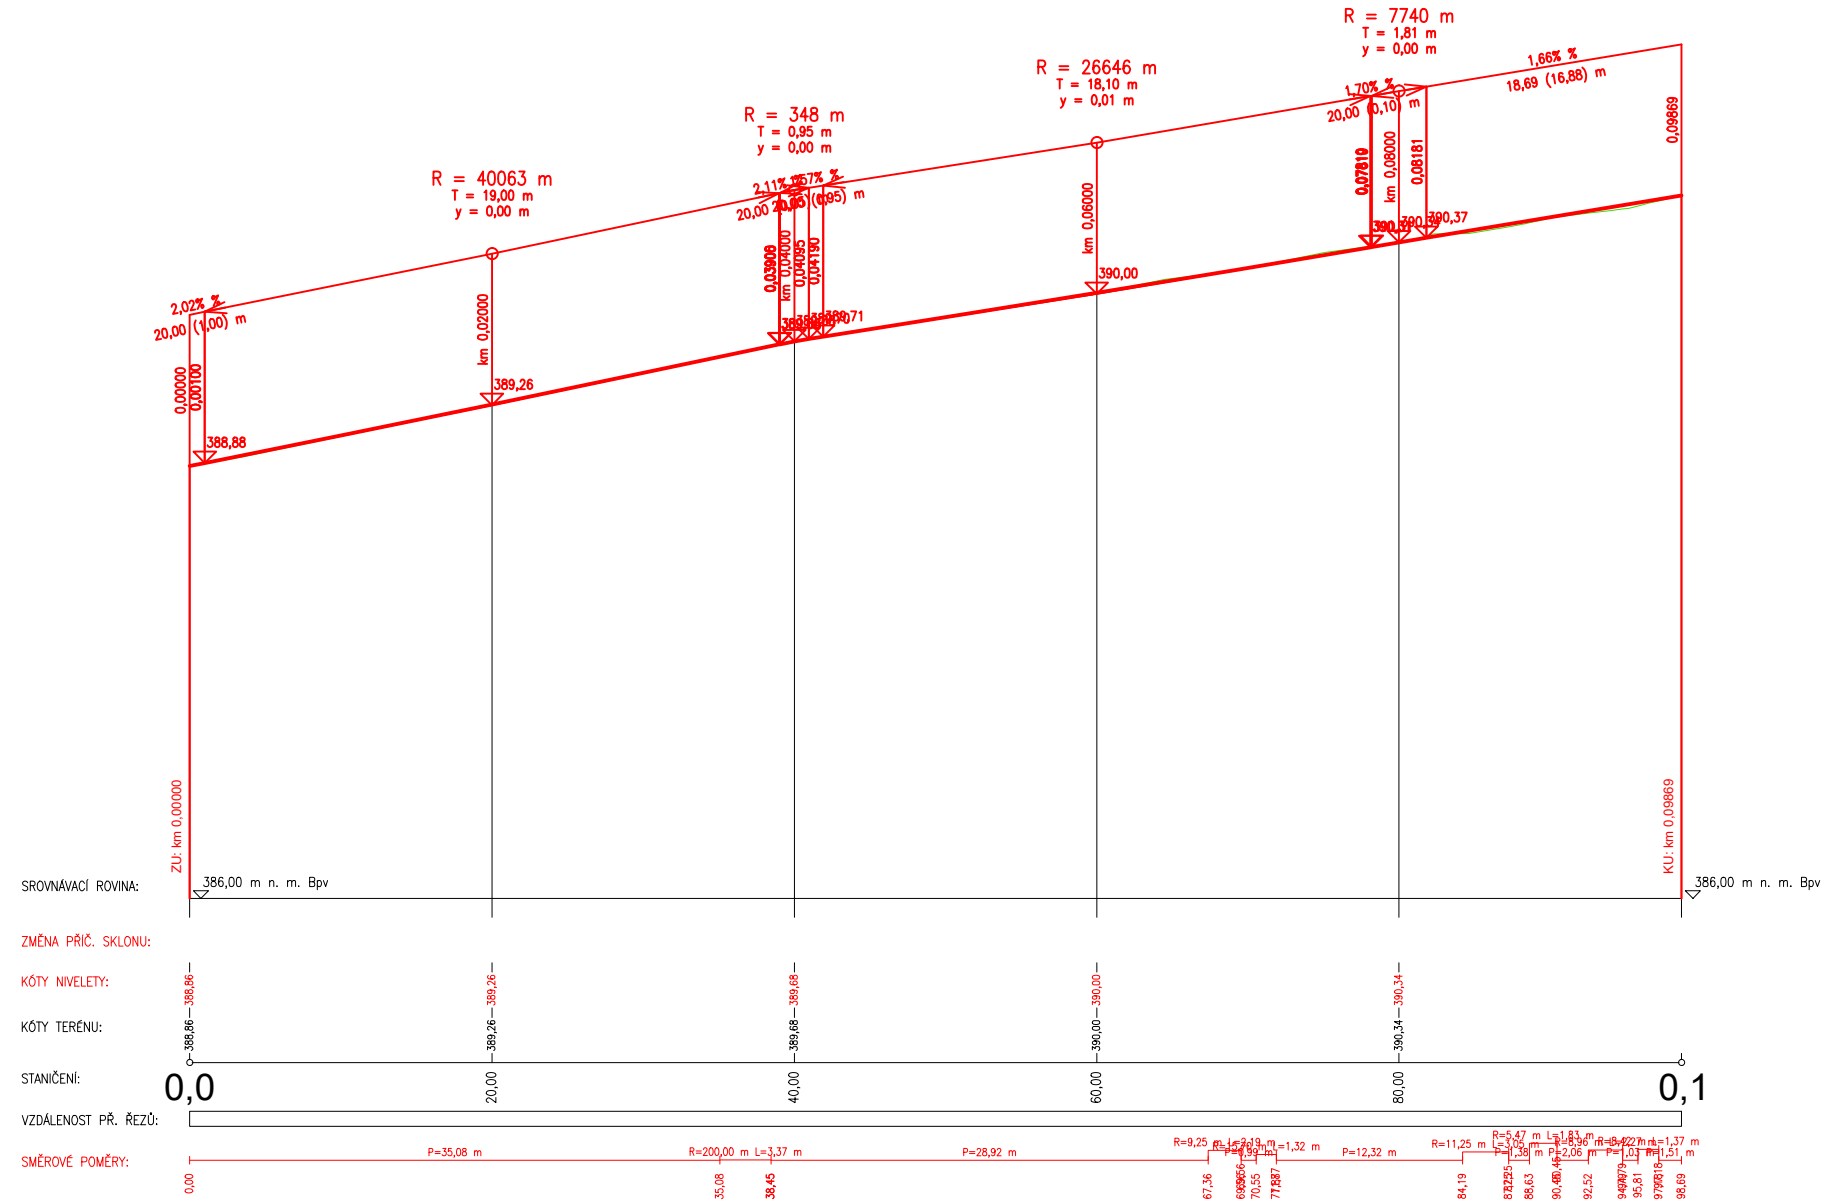

Výškový systém : Bpv

S - JTSK

ARTENDR® ARTENDR s.r.o. Nádražní 67 281 51 Velký Osek	Kraj:	Středočeský	Číslo paré:
	K.ú.:	743 313 - Dušníky u Rudné	
	Objednatel:	Město Rudná	Formát: A3
	Akce:	Rekonstrukce komunikací a chodníků v Rudné	Stupeň: DÚSP
Vypracoval: Benjamin Erben			Datum: Září 2024
			Měřítko: 1:250/50
Autorizoval: Ing. Jan Chyba	Výkres:	Kód: D.1.1 Č.V.: 018	
		PODÉLNÝ PROFIL 4	