


PODÉLNÝ PROFIL

Úsek E  
km 0,000 - 0,144  
M 1:250/25 km

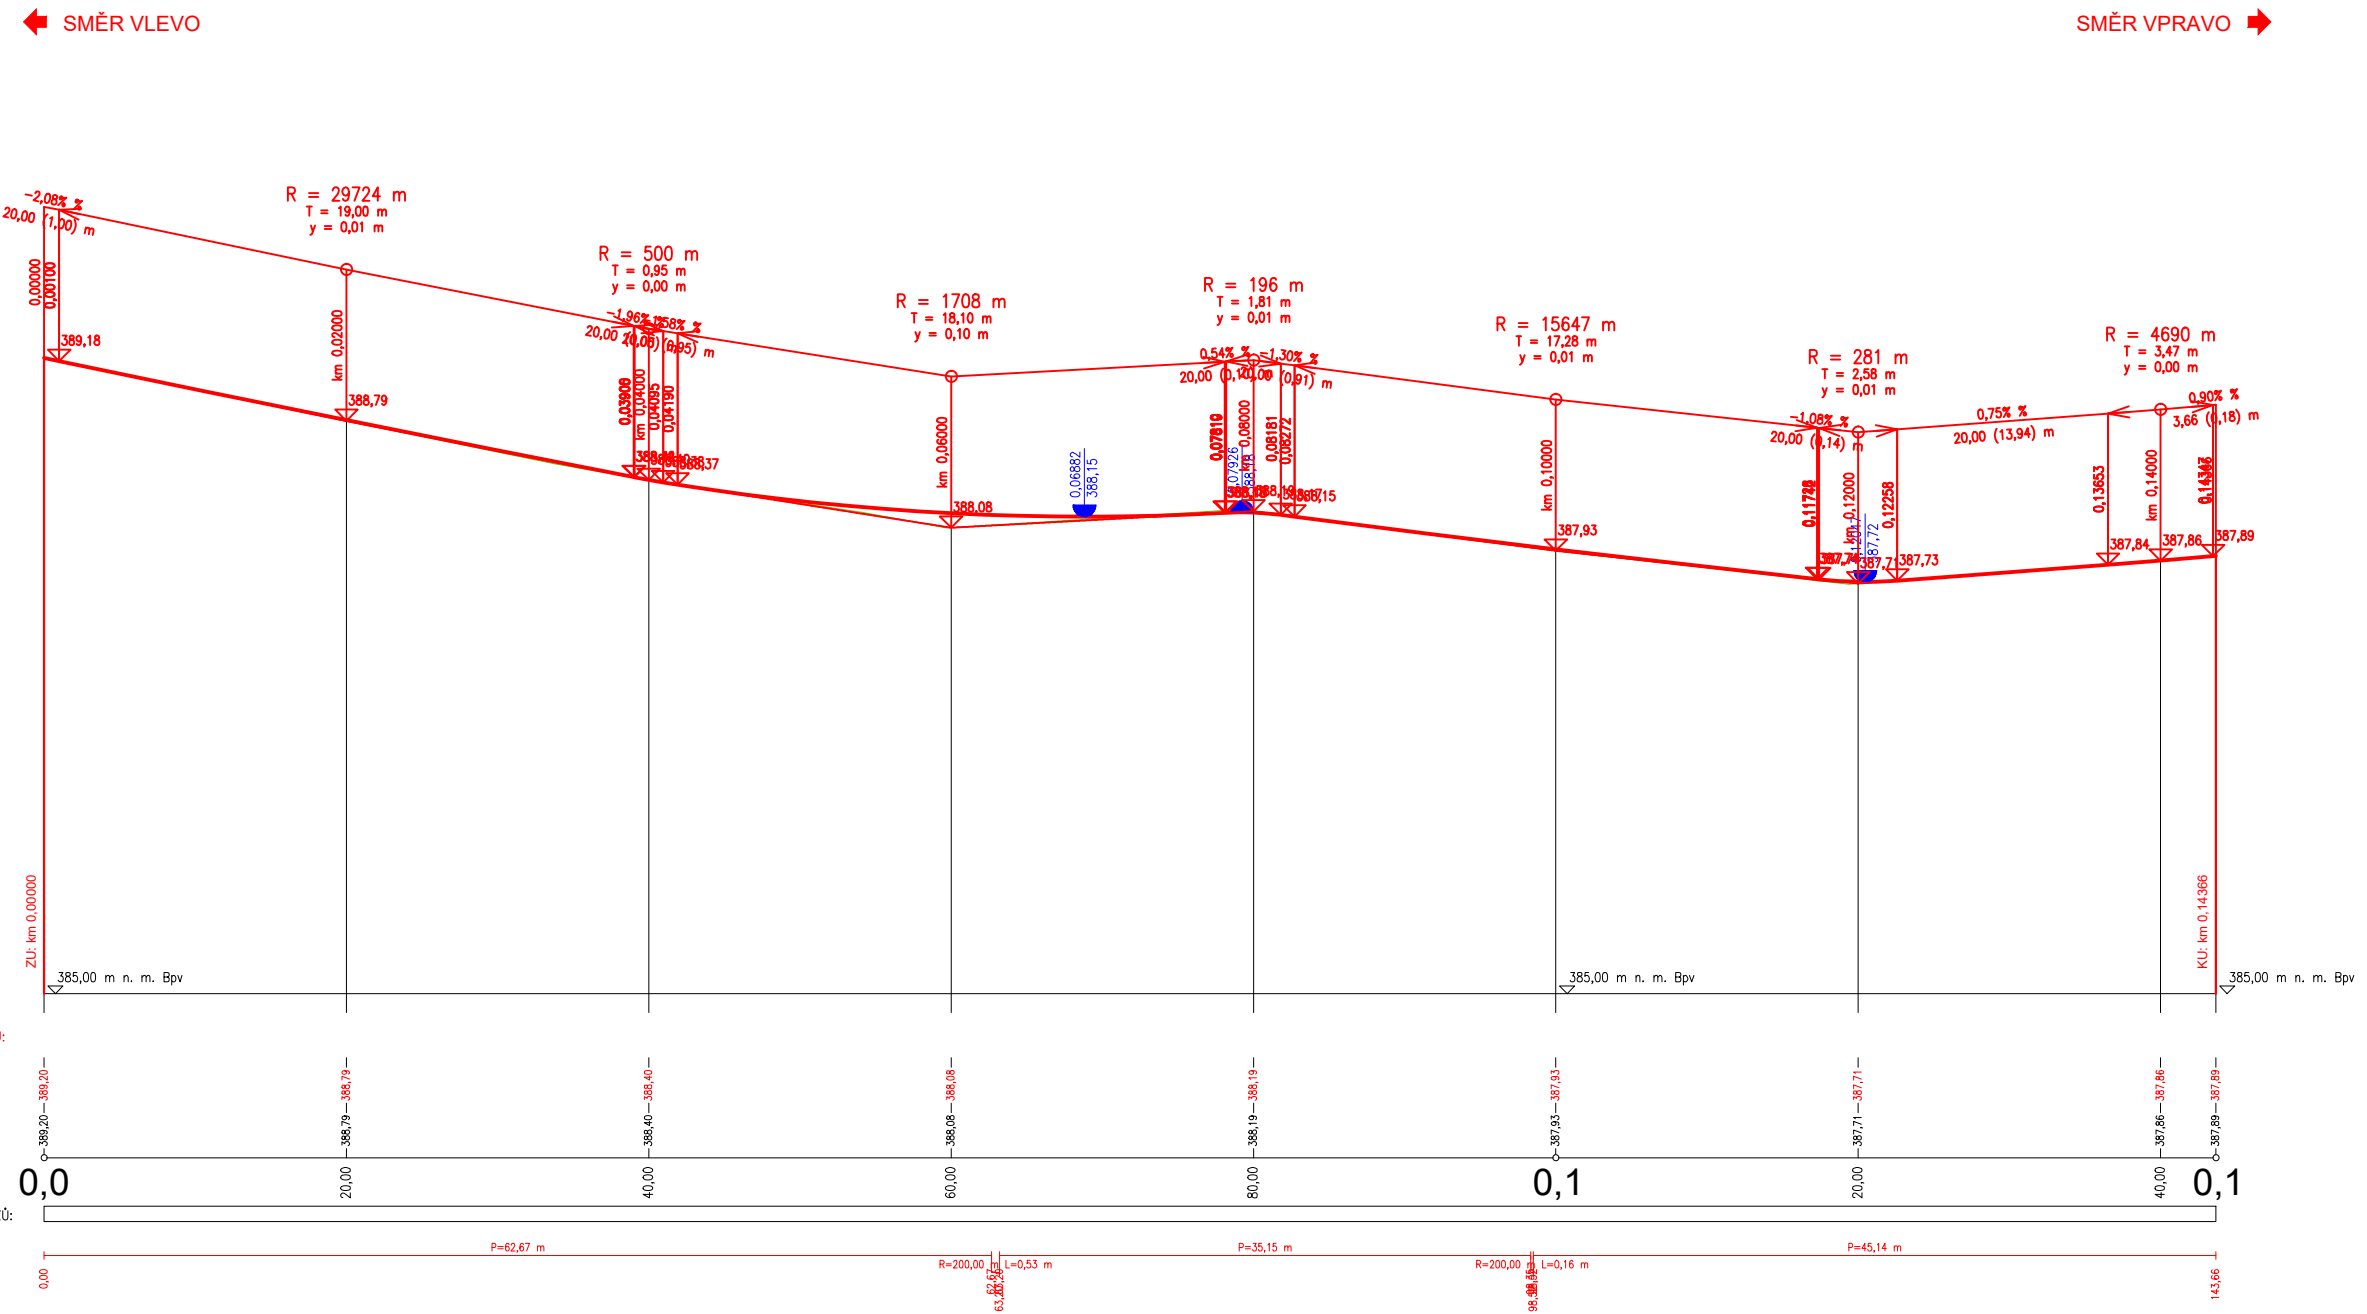

SROVNÁVACÍ ROVINA: ZL: km 0,00000 385,00 m n. m. Bpv

ZMĚNA PRÍČ. SKLONU:

KÓTY NIVELETY: 389,20 - 389,20 | 388,79 - 388,79 | 388,40 - 388,40 | 388,08 - 388,08 | 388,19 - 388,19 | 387,93 - 387,93 | 387,71 - 387,71 | 387,86 - 387,86 | 387,89 - 387,89

KÓTY TERÉNU: 389,20 - 389,20 | 388,79 - 388,79 | 388,40 - 388,40 | 388,08 - 388,08 | 388,19 - 388,19 | 387,93 - 387,93 | 387,71 - 387,71 | 387,86 - 387,86 | 387,89 - 387,89

STANIČENÍ: 0,0 | 20,00 | 40,00 | 60,00 | 80,00 | 0,1 | 20,00 | 40,00 | 0,1

VZDÁLENOST PR. ŘEZŮ:

SMĚROVÉ POMĚRY: 0,00 | 143,66

Výškový systém : Bpv

S - JTSK

<p>ARTENDR s.r.o. Nádražní 67 281 51 Velký Osek</p>	Kraj: Středočeský	Číslo paré:
	K.ú.: 743 313 - Dušníky u Rudné	
Objednatel: Město Rudná		Formát: A3
Akce: Rekonstrukce komunikací a chodníků v Rudné		Stupeň: DÚSP
Vypracoval: Benjamin Erben		Datum: Září 2024
Autorizoval: Ing. Jan Chyba	Výkres: <b>PODÉLNÝ PROFIL 1</b>	Měřítko: 1:250/50
		Kód: D.1.2   Č.V.: 005