


PODÉLNÝ PROFIL
 Úsek F
 km 0,000 - 0,109
 M 1:250/25 km

◀ SMĚR VLEVO

SMĚR VPRAVO ▶

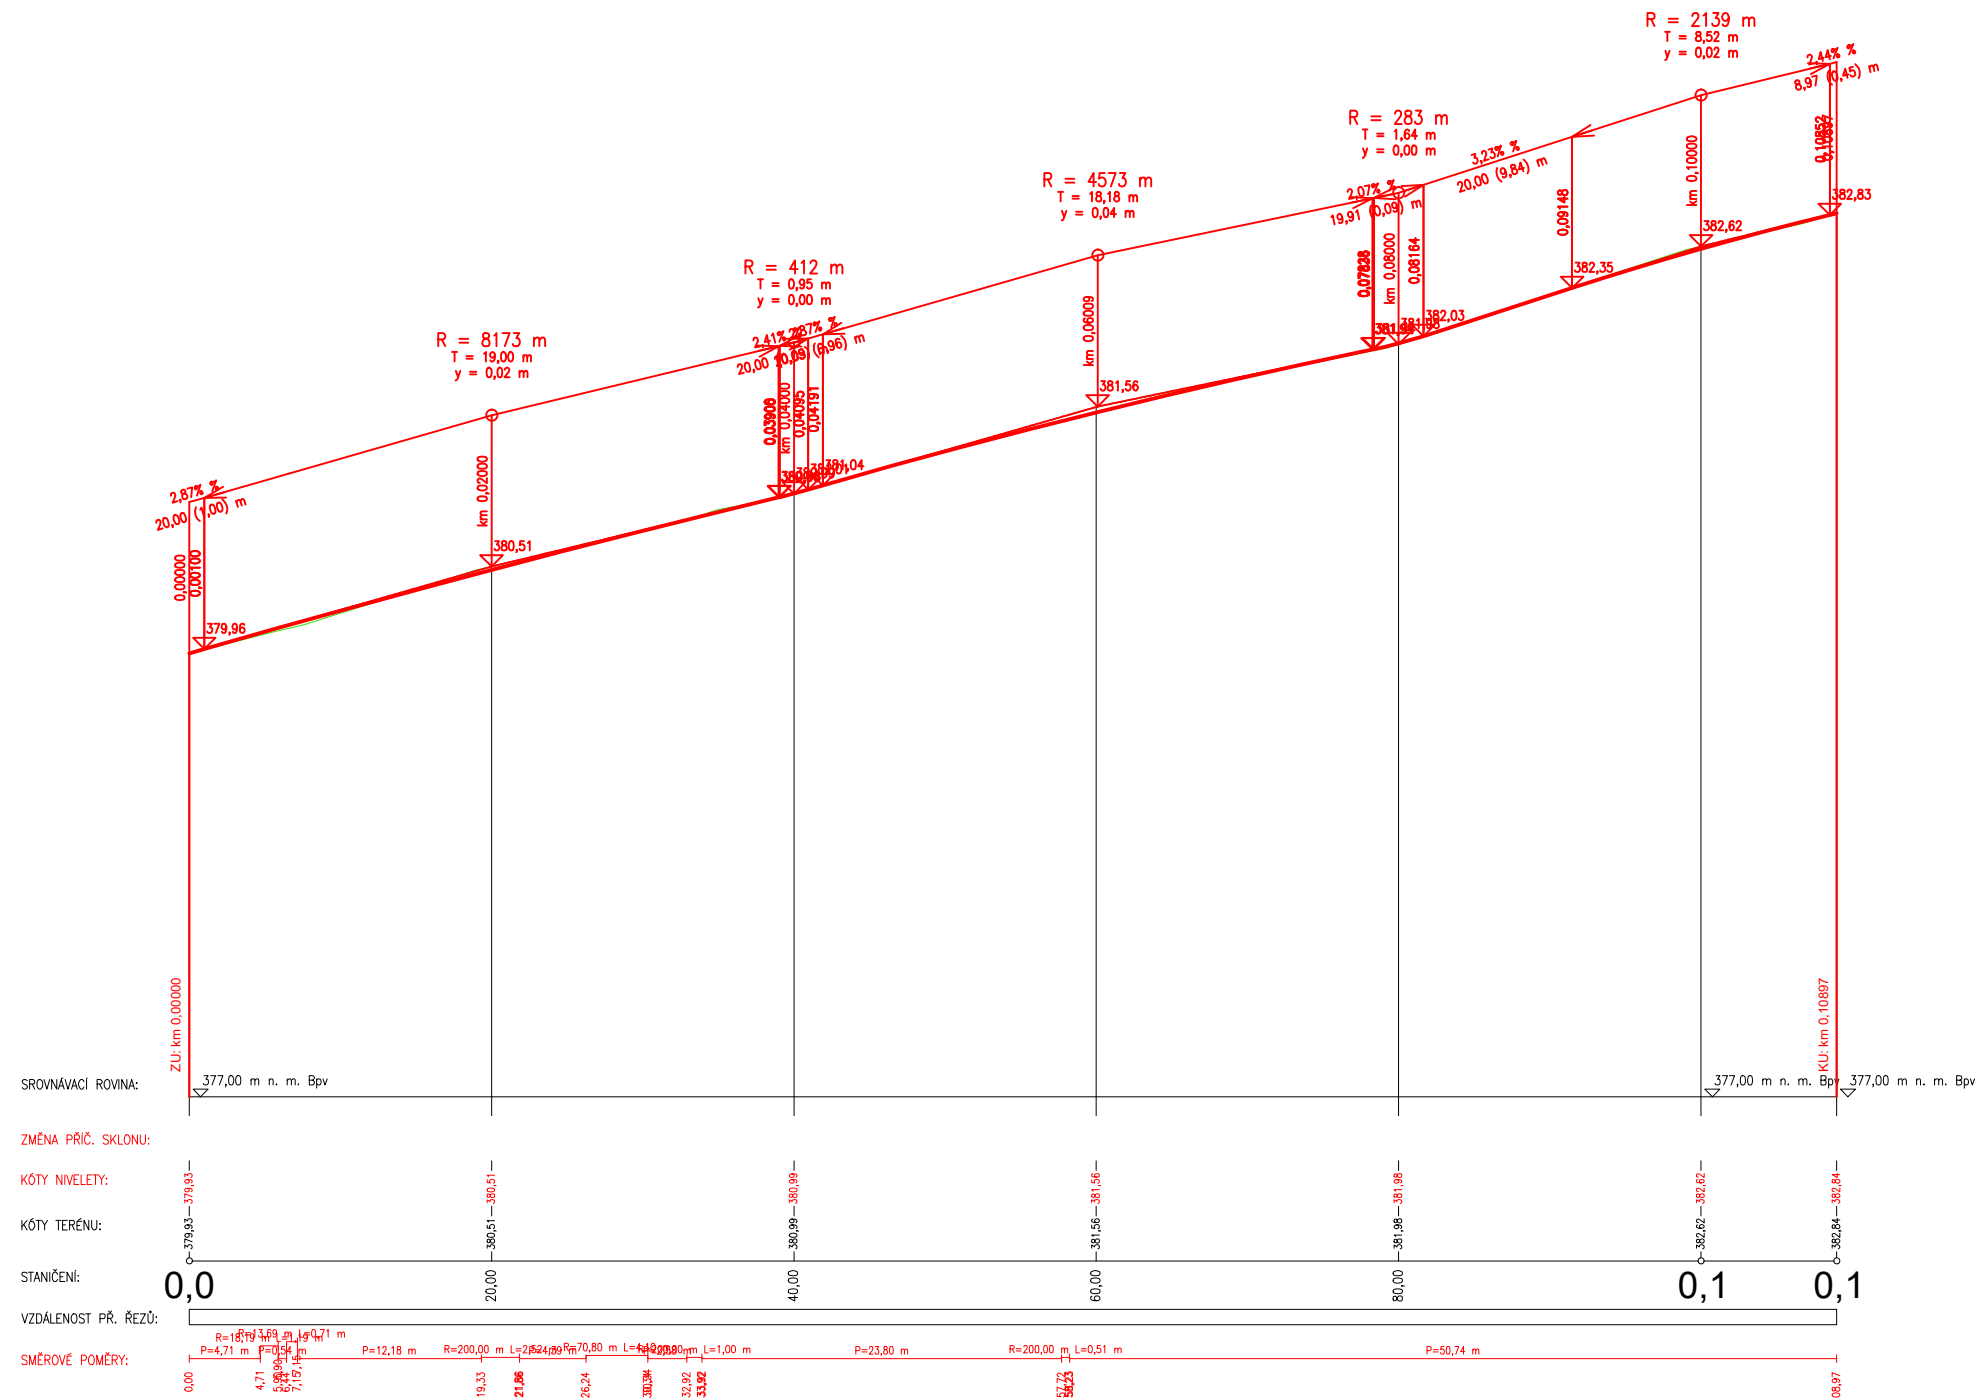

Výškový systém : Bpv

S - JTSK

ARTENDR® ARTENDR s.r.o. Nádražní 67 281 51 Velký Osek	Kraj:	Středočeský	Číslo paré:
	K.ú.:	743 313 - Dušníky u Rudné	
	Objednatel:	Město Rudná	Formát: A3
	Akce:	Rekonstrukce komunikací a chodníků v Rudné	Stupeň: DÚSP
Vypracoval: Benjamin Erben	Výkres:	PODÉLNÝ PROFIL 1	Datum: Září 2024
Autorizoval: Ing. Jan Chyba			Měřítko: 1:250/50
			Kód: D.1.3
			Č.V.: 005