


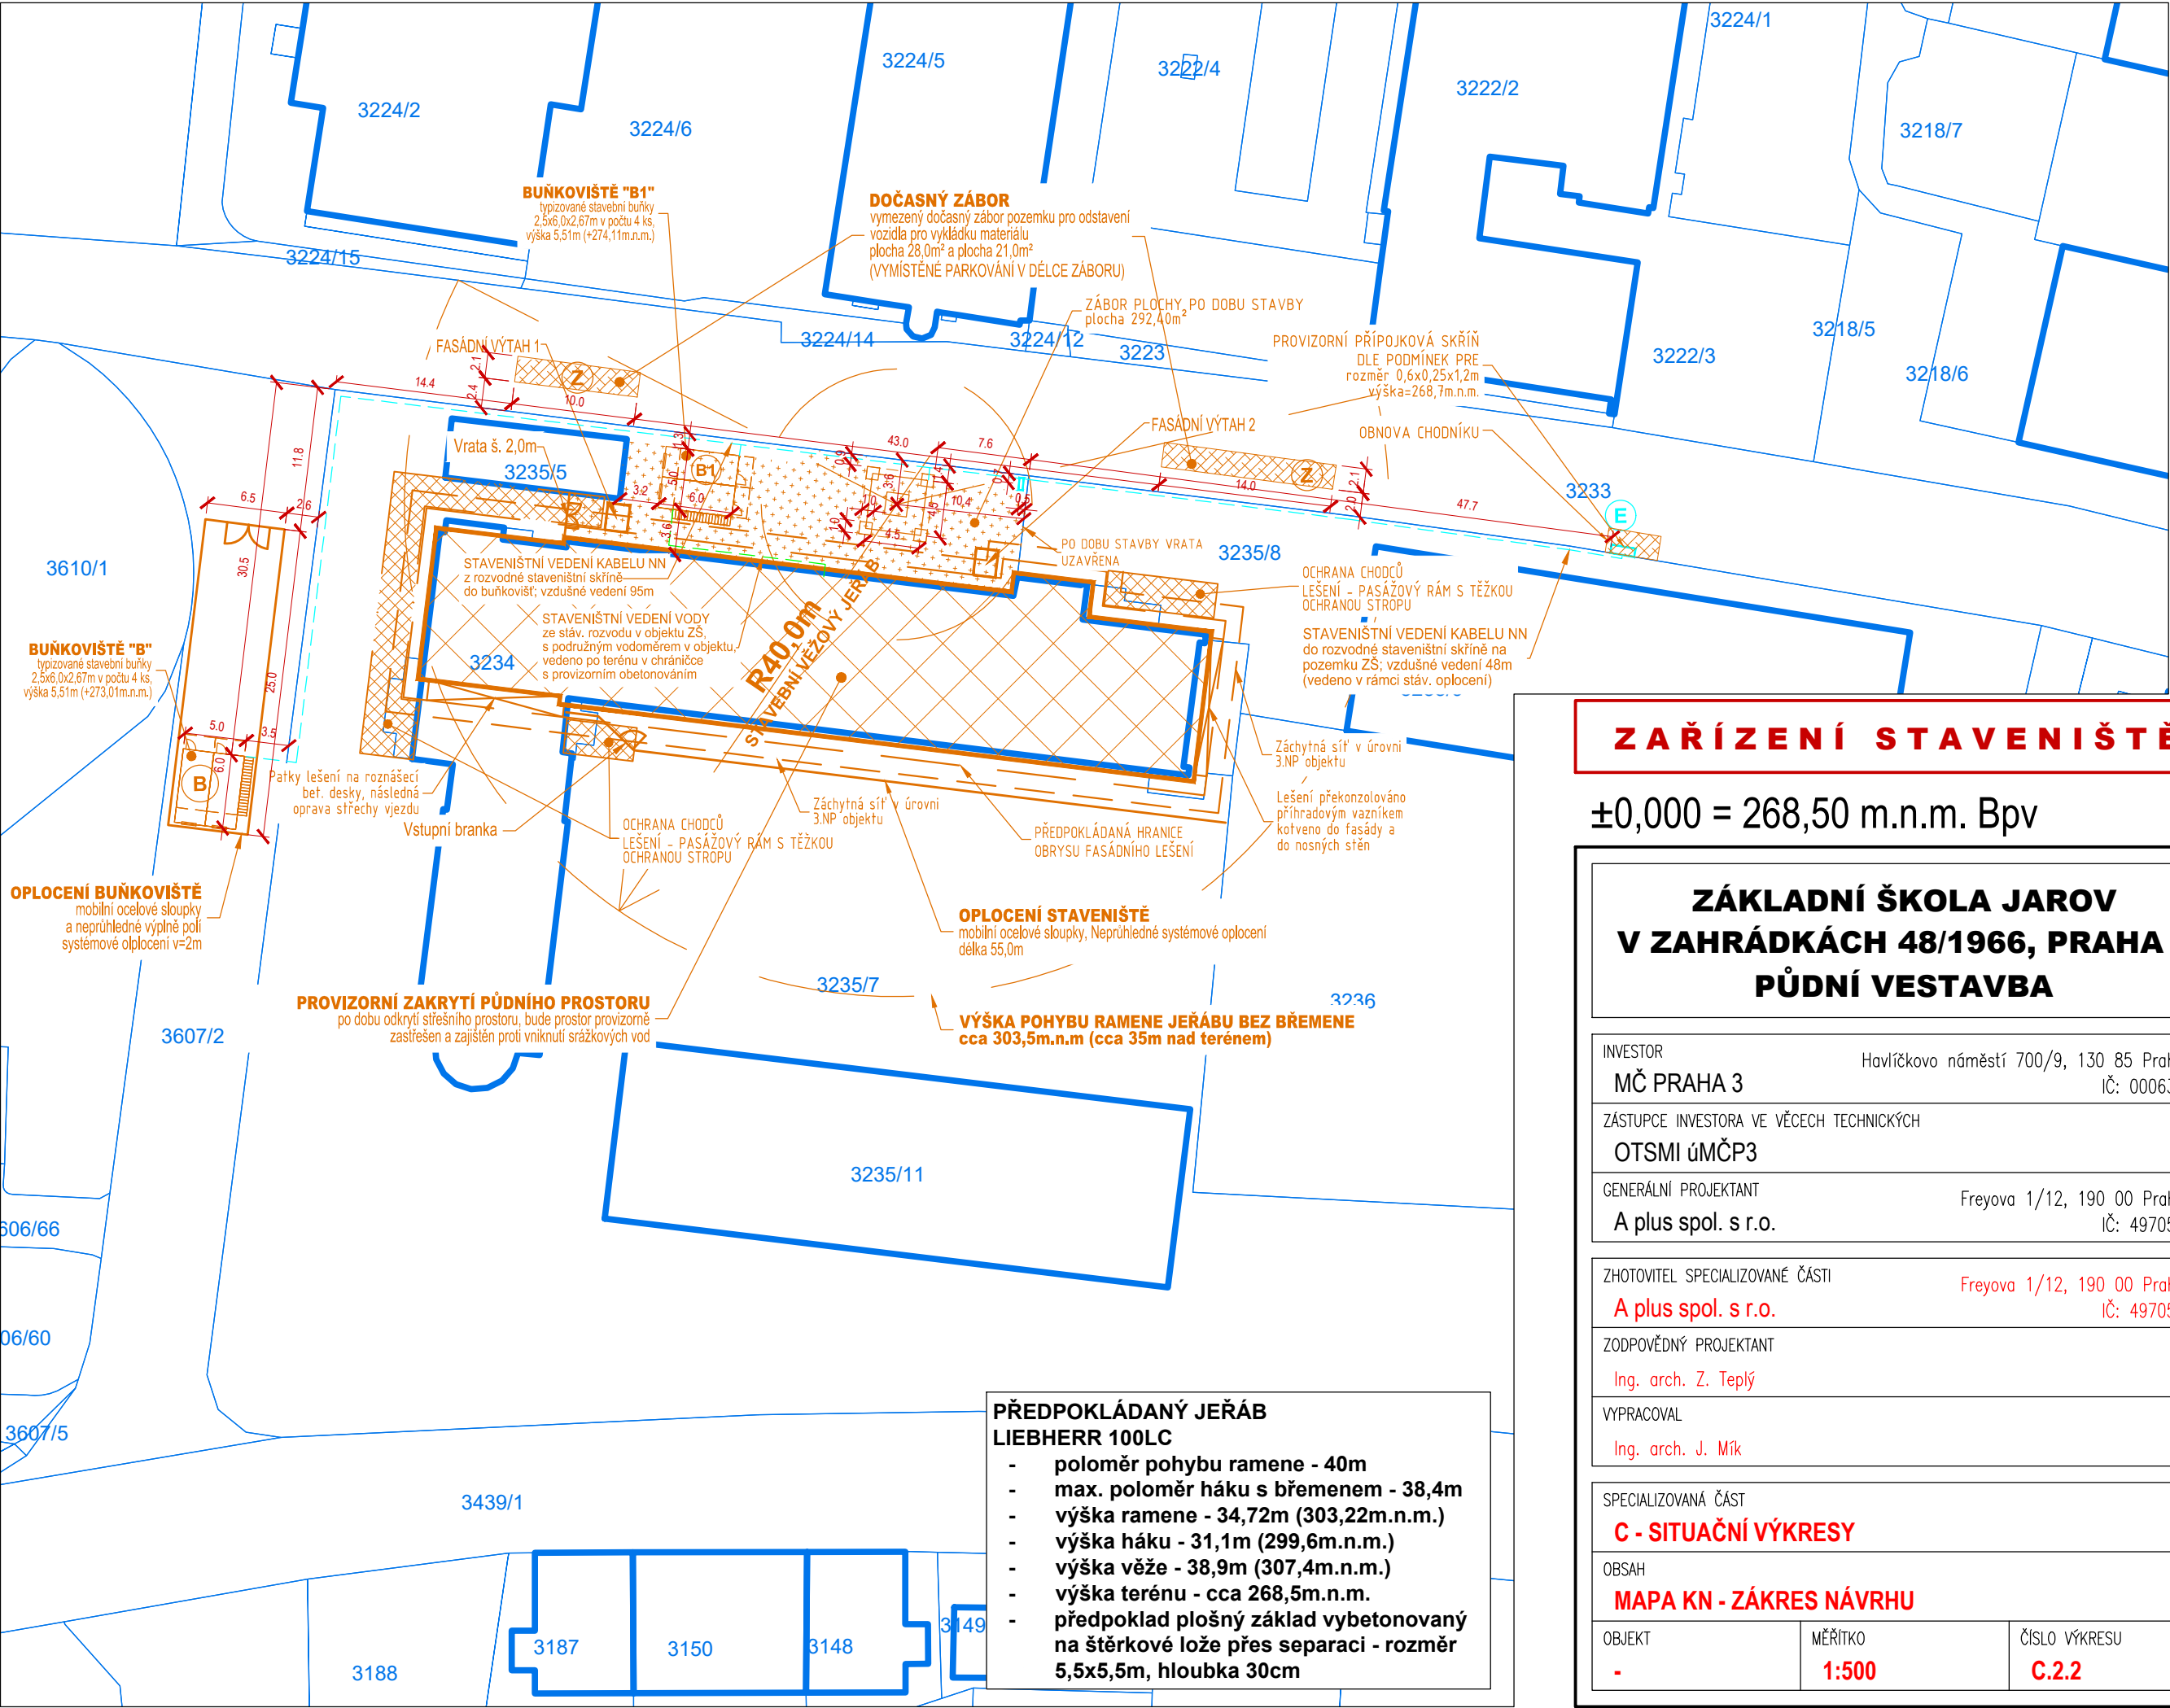

- hranice budov
- hranice parcel
- 3218/4

parcelní číslo
- dočasné záборы
- ochrana chodců
- zábor stavby
- B

buňkoviště
- obecně prvky ZS

ZAŘÍZENÍ STAVENIŠTĚ

±0,000 = 268,50 m.n.m. Bpv

ZÁKLADNÍ ŠKOLA JAROV V ZAHŘÁDKÁCH 48/1966, PRAHA 3 PŮDNÍ VESTAVBA		
INVESTOR MČ PRAHA 3 Havlíčkovo náměstí 700/9, 130 85 Praha 3 IČ: 00063517		
ZÁSTUPCE INVESTORA VE VĚCECH TECHNICKÝCH OTSMI úMČP3		
GENERÁLNÍ PROJEKTANT A plus spol. s r.o. Freyova 1/12, 190 00 Praha 9 IČ: 49705857		
ZHOTOVITEL SPECIALIZOVANÉ ČÁSTI A plus spol. s r.o. Freyova 1/12, 190 00 Praha 9 IČ: 49705857		
ZODPOVĚDNÝ PROJEKTANT Ing. arch. Z. Teplý		
VYPRACOVAL Ing. arch. J. Mík		
SPECIALIZOVANÁ ČÁST C - SITUAČNÍ VÝKRESY		
OBSAH MAPA KN - ZÁKRES NÁVRHU		
OBJEKT -	MĚŘÍTKO 1:500	ČÍSLO VÝKRESU C.2.2