


ŽB. SCHODIŠTĚ – STĚNA ST2 – POHLED P2


měř. 1:50

TVAR


VÝZTUŽ

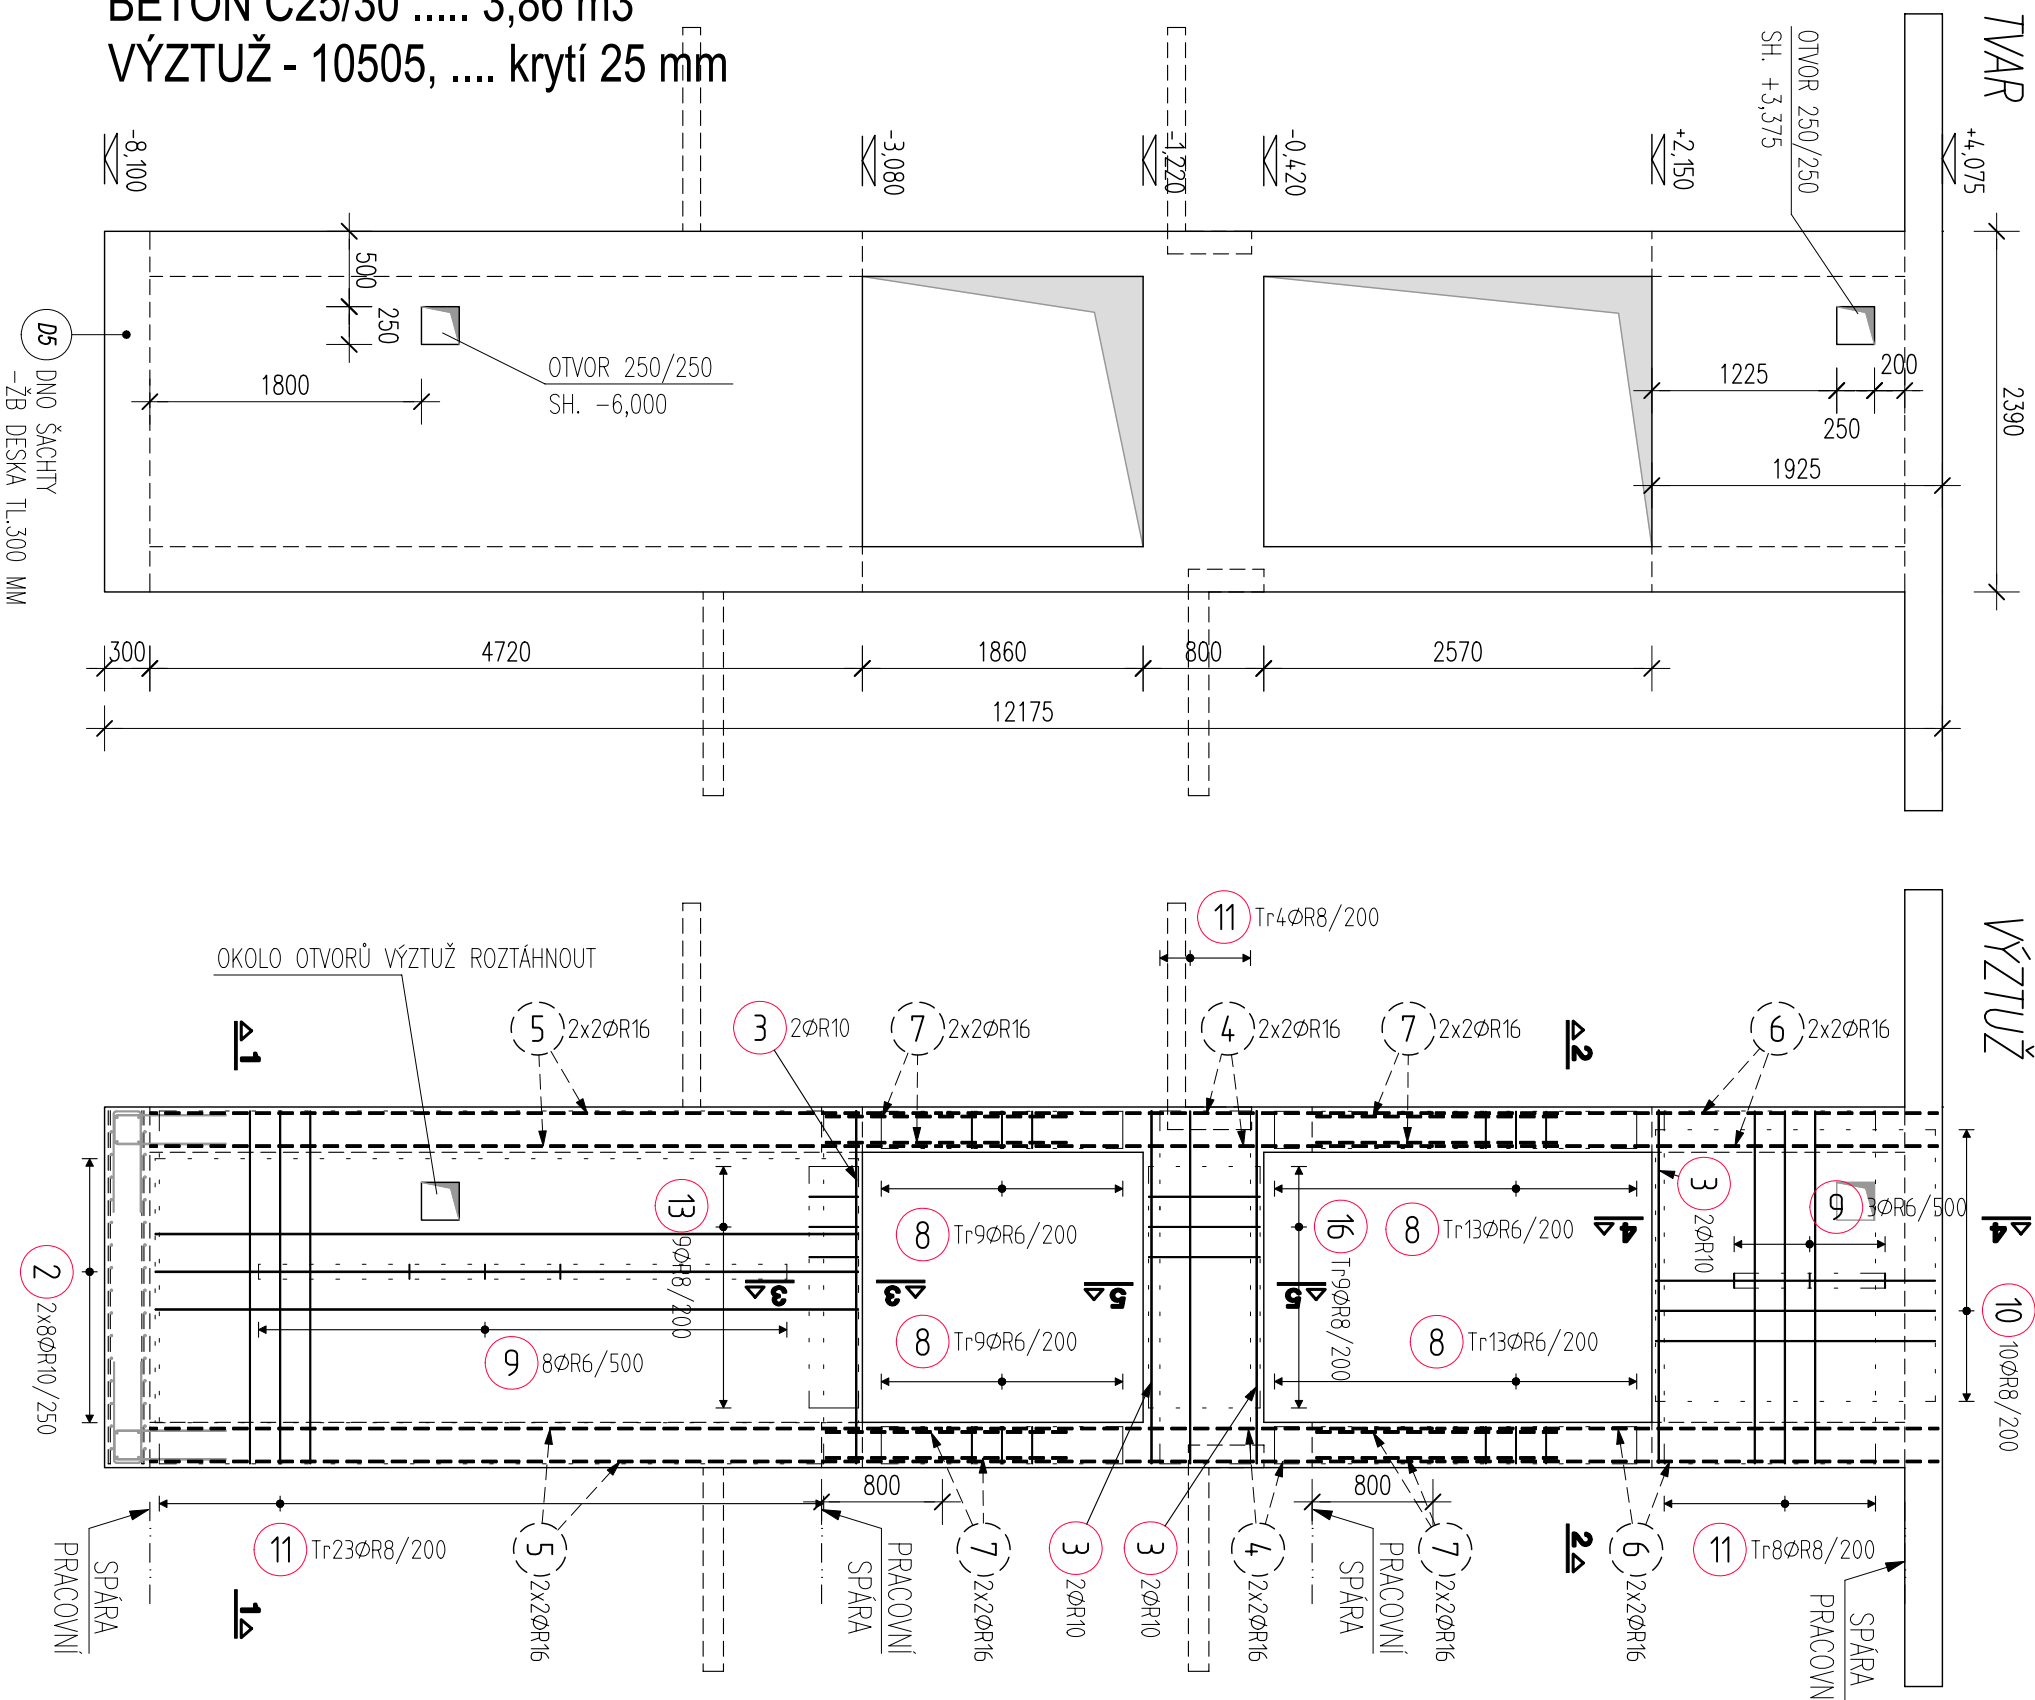


ŘEZ 1-1 měř. 1:50

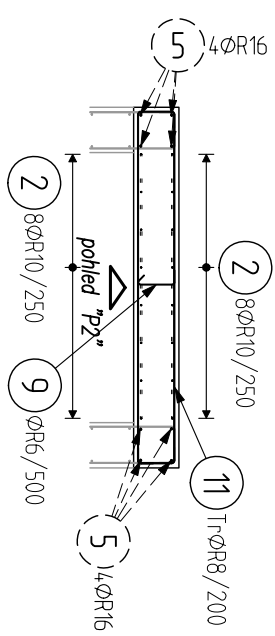


PŮDORYSNÝ ŘEZ 2-2

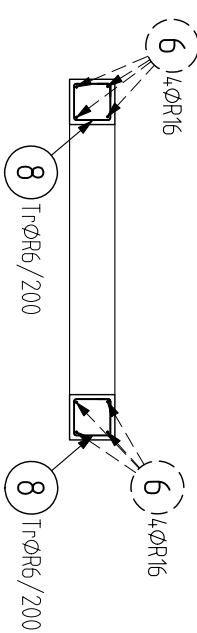


ŘEZ 3-3 měř. 1:50

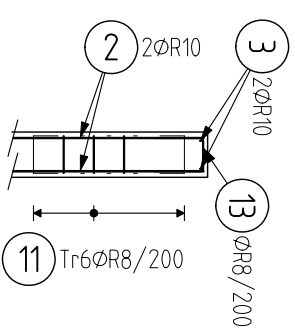

ŘEZ 4-4 měř. 1:50

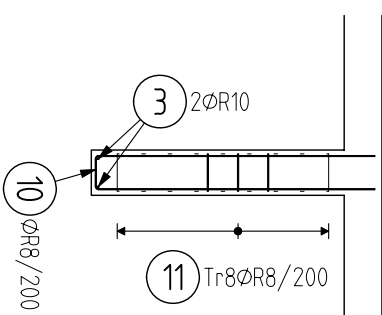

ŘEZ 5-5 měř. 1:50

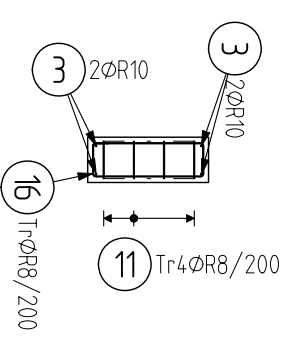

BETON C25/30 3,86 m³
VÝZTUŽ - 10505, krytí 25 mm

BETON:	C25/30	SITE OCEL
NAVRZENO DLE:	CSN EN 1992	
KONZISTENCE:	S4	
KRYTI HORNI:	25 mm	
KRYTI DOLNI:	25 mm	
OCCEL:	10 505	

OCEL:

10 505

KRVTI HORNI:	25 mm
KRVTI DOLNI:	25 mm

25 mm
25 mm

UVÁDĚNÉ DELKY JSOU VZTAŽENY K VNĚJŠÍMU LICI PRUTU. POLOMERY OBLOUKU JSOU POLOMERY OHYBACÍCH TRNŮ, NEZMĚNĚNÉ POLOMERY JSOU 1/2 D_r min (TAB. 20), NEZMĚNĚNÉ UHLY JSOU 45°, 90° resp 180°. CELKOVÉ DELKY VLOZEK JSOU STRIŽNÉ DELKY. ROVNÉ VLOŽKY JSOU VE VÝKAZU OZNAČENÉ **.

STĚNA ST2

LIST 4