2. PP

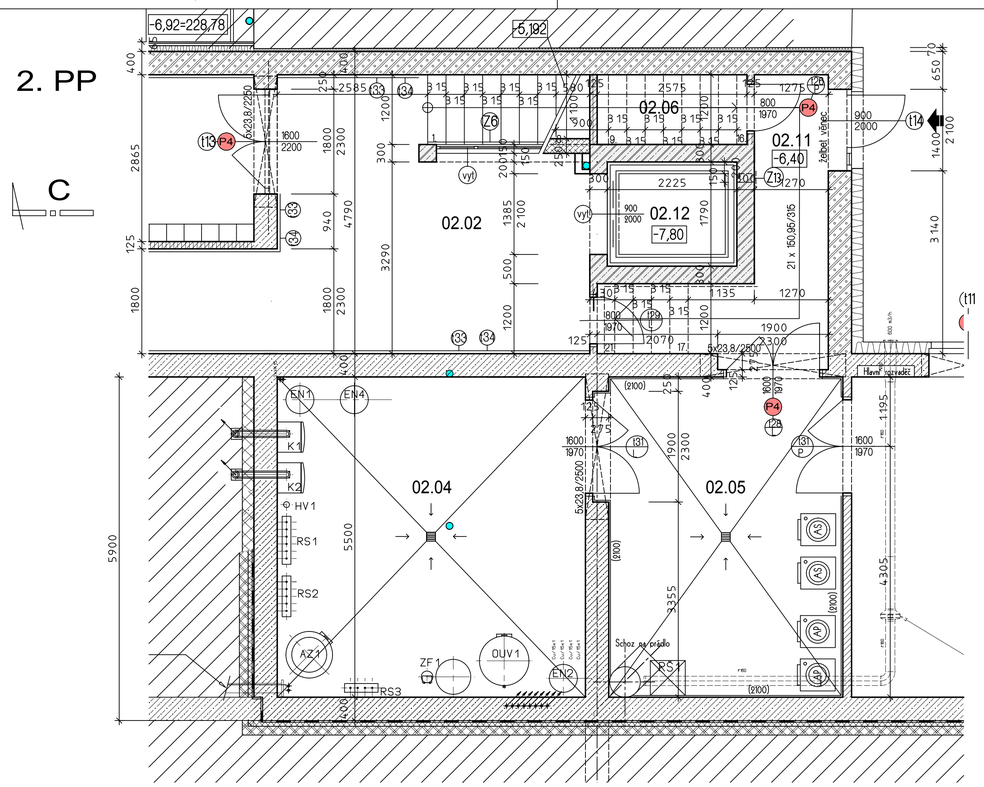

1. NP

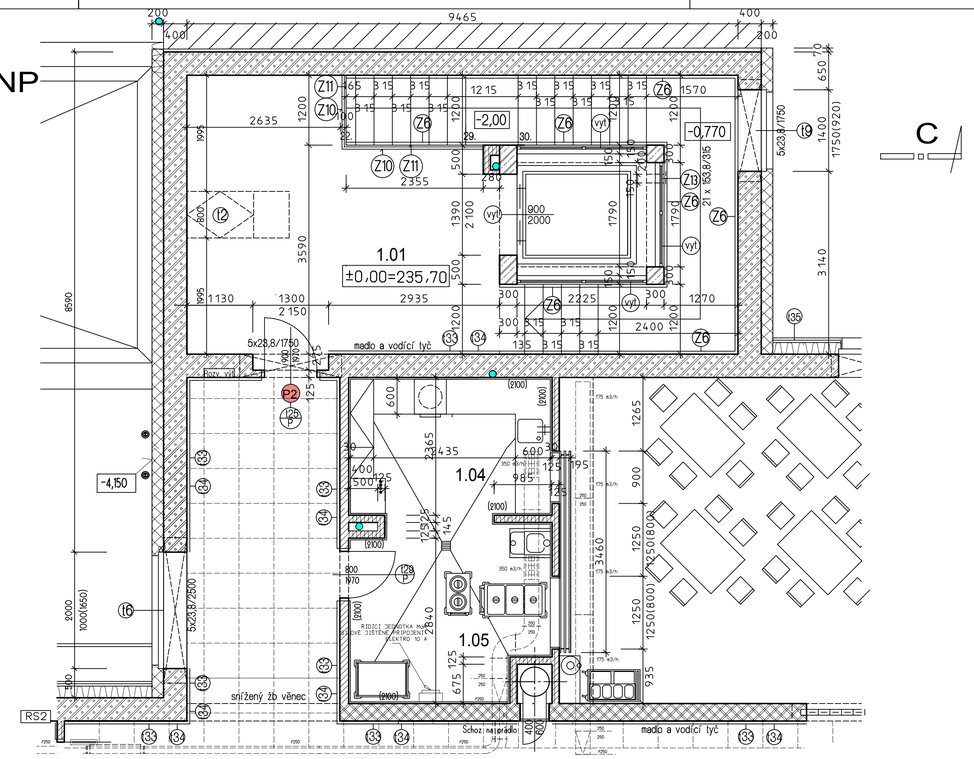

1. PP

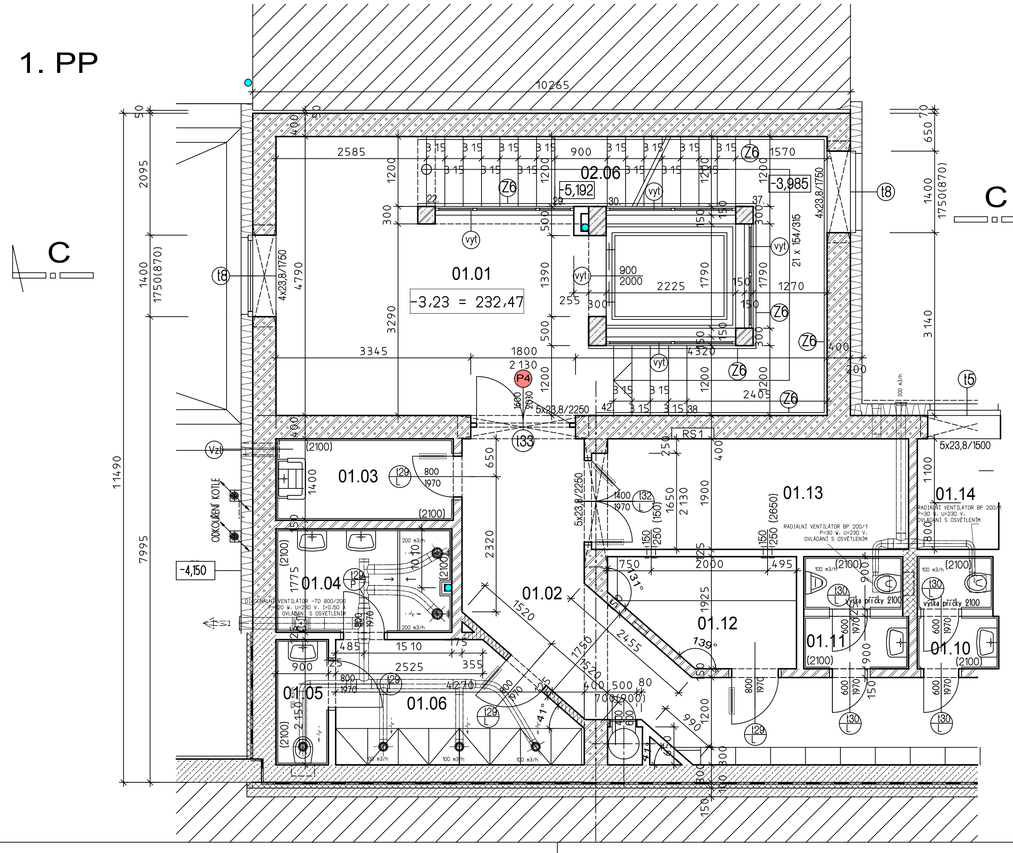

řez C-C

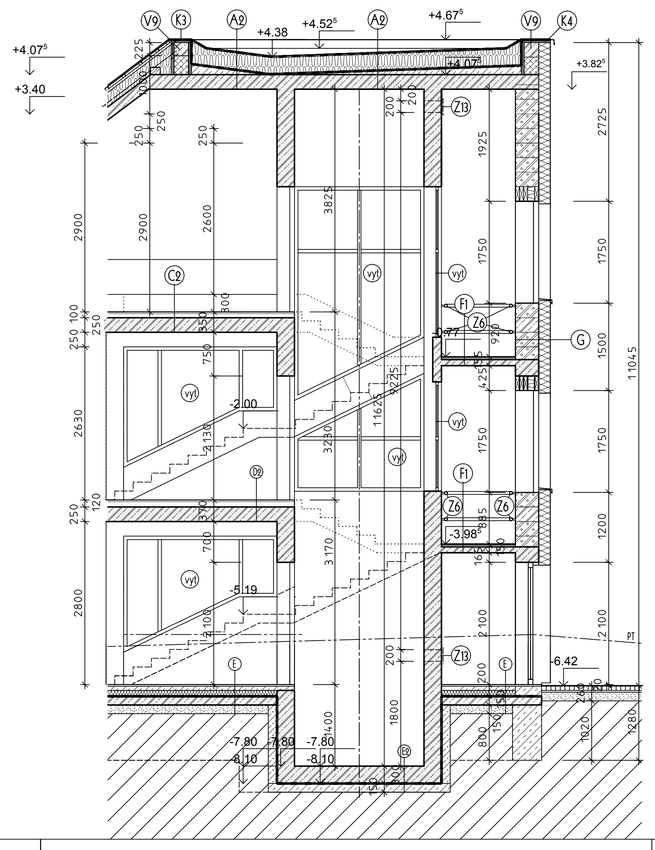

Poznámka:

Prvky označené (vyt) jsou součástí dodávky výtahu.

±0,00 = 235,70

Projektant - autoriz. osoba:	Arch. spolupráce	Baube Projekční kancelář
Ing. Karel Bambas	Ing. arch. František Fousek	Reigrova 1100,Roudnice nL Tel. fax: 416 838 004 E - mail:bambas@baube.cz
Investor: Obec Mšené-lázně, Prosek 174, Mšené-lázně, 411 19		
Akce: Mateřská škola Výtah		Druh dok. PP; Číslo zak. 1618.4.3; Formát 8 x A4; Datum 02.13; Profese stavební; Měřítko 1 : 50
Příloha: Půdorysy a řez		Č. vyhot. D1.2.1; Č. přílohy 2

TENTO VÝKRES JE DUŠEVNÍM MAJETKEM PROJEKČNÍ KANCELÁŘE - BAUBE. NESMÍ BÝT POUŽIT A KOPÍROVÁN TŘETÍ OSOBOU, J. PŘEDÁN ČI JINAK S NÍM NAKLÁDÁNO BEZ PÍSEMNÉHO POVOLENÍ FIRMY BAUBE - PROJEKČNÍ KANCELÁŘ.