


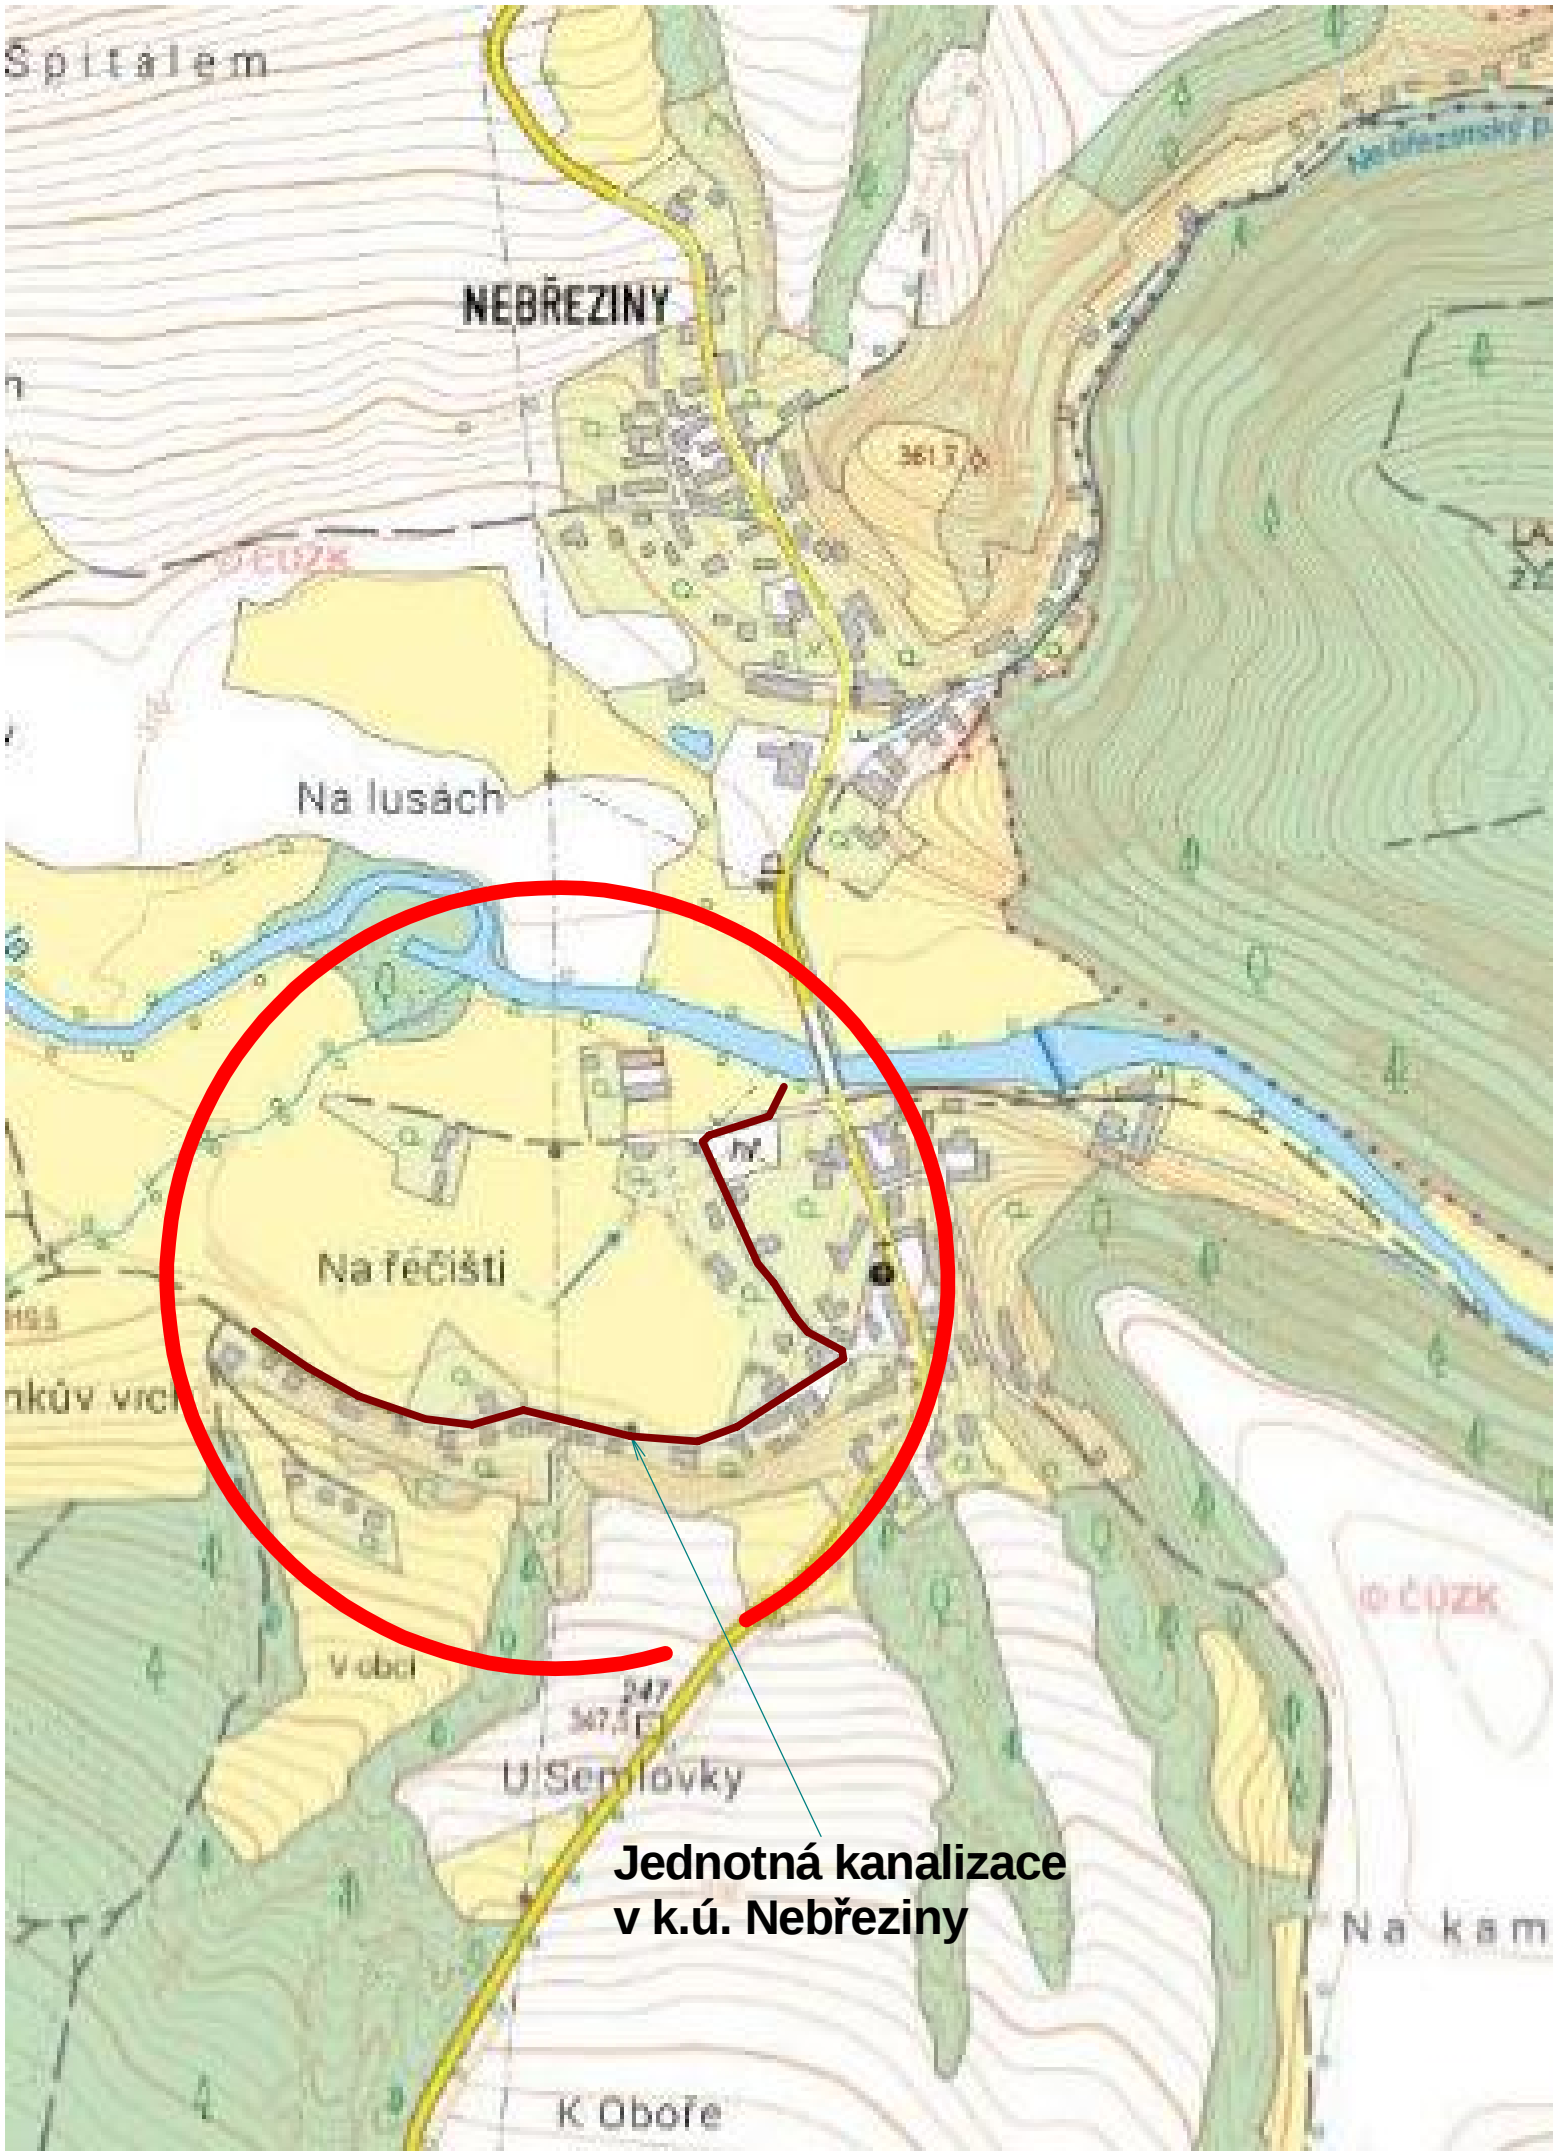

INGVAMA

inženýrská a projektová spol. s r.o.

Vedoucí projektant	Ing Václav Mach		
Projektant objektu	Ing Václav Mach		
Vypracoval	Edita Halmáš		
Investor	Město Plasy, Plzeňská 285, 33 01 Plasy	Stupeň	D (UR+SP)
Obec - kraj	Plasy, pov.obec Kralovice, Plzeňský kraj	Datum	09/2023
Stavba - objekt	Jednotná kanalizace v k.ú. Nebřeziny	Číslo zakázky	
		Počet A ₄	
		Měřítko	1 : 5 000
Obsah	SITUAČNÍ VÝKRES ŠIRŠÍCH VZTAHŮ	Číslo přílohy	C.1