



ŠACHTA S PREFABRIKOVANÝM DNEM

ŘEZ A - A'

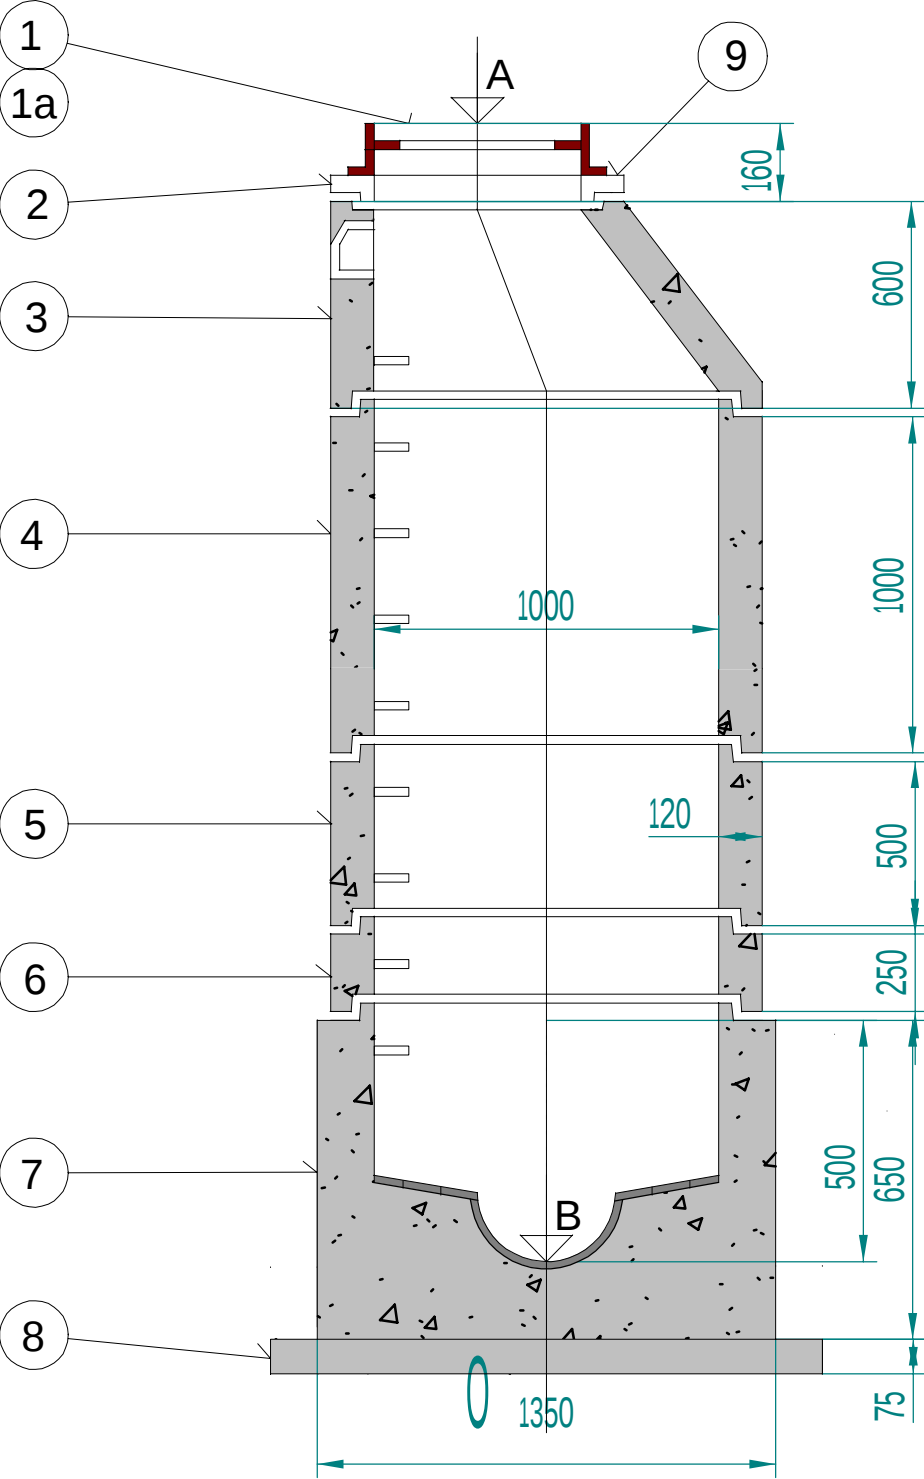

PŮDORYS

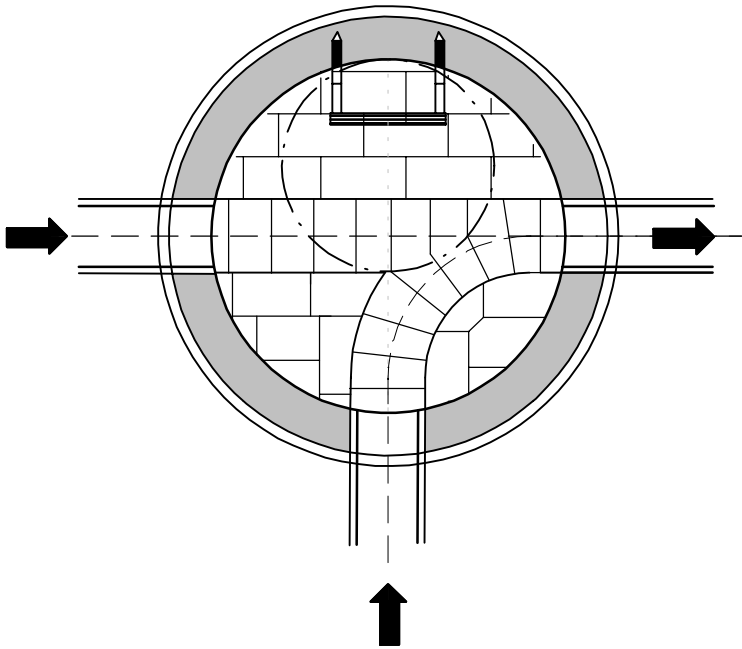

LEGENDA:

OZNAČ.	POPIS MATERIÁLU
1	POKLOP KRUHOVÝ KATEGORIE "B" DN 600
1a	POKLOP KRUHOVÝ KATEGORIE "D" DN 600
2a	VYROVNÁVACÍ PRSTENCE NA PREFABRIKOVANÉ ŠACHTY
2b	TBW-Q 600/40/120
2c	TBW-Q 600/60/120
2d	TBW-Q 600/80/120
3	DÍLCE PRO VSTUPNÍ ŠACHTY
4	KÓNUS 62,5-100/12 SPK
5	SKRUŽ 100/25/12
6	SKRUŽ 100/50/12
7	SKRUŽ 100/100/12
8	DNO EXCELENT 100/50 DN 250
9	PODKLADNÍ BETON B 7,5 TL. 100 MM - SAP 2a
9	POD POKLOP - MALTOVÉ LOŽE - CEM. MALTA MC 25 - SAP 3b ODOLNÁ PROTI MRAZU A NaCl MIN. 50°C (NEPROPUSTNÁ - MIN. PŘILNAVOST 1 MPa)

INGVAMA

inženýrská a projektová spol. s r.o.

Vedoucí projektant	Ing Václav Mach		
Projektant objektu	Ing Václav Mach		
Vypracoval	Edita Halmáš		
Investor	Obec Plasy, Plzeňská 285, 331 01 Plasy	Stupeň	D(UR+SP)
Obec - kraj	Plasy, pověř.obec Kralovice, Plzeňský kraj	Datum	09/2023
Stavba - objekt	Jednotná kanalizace v k.ú. Nebřeziny	Číslo zakázky	
		Počet A ₄	
		Měřítko	1 : 25
Obsah	KANALIZAČNÍ ŠACHTA	Číslo přílohy	D.4