
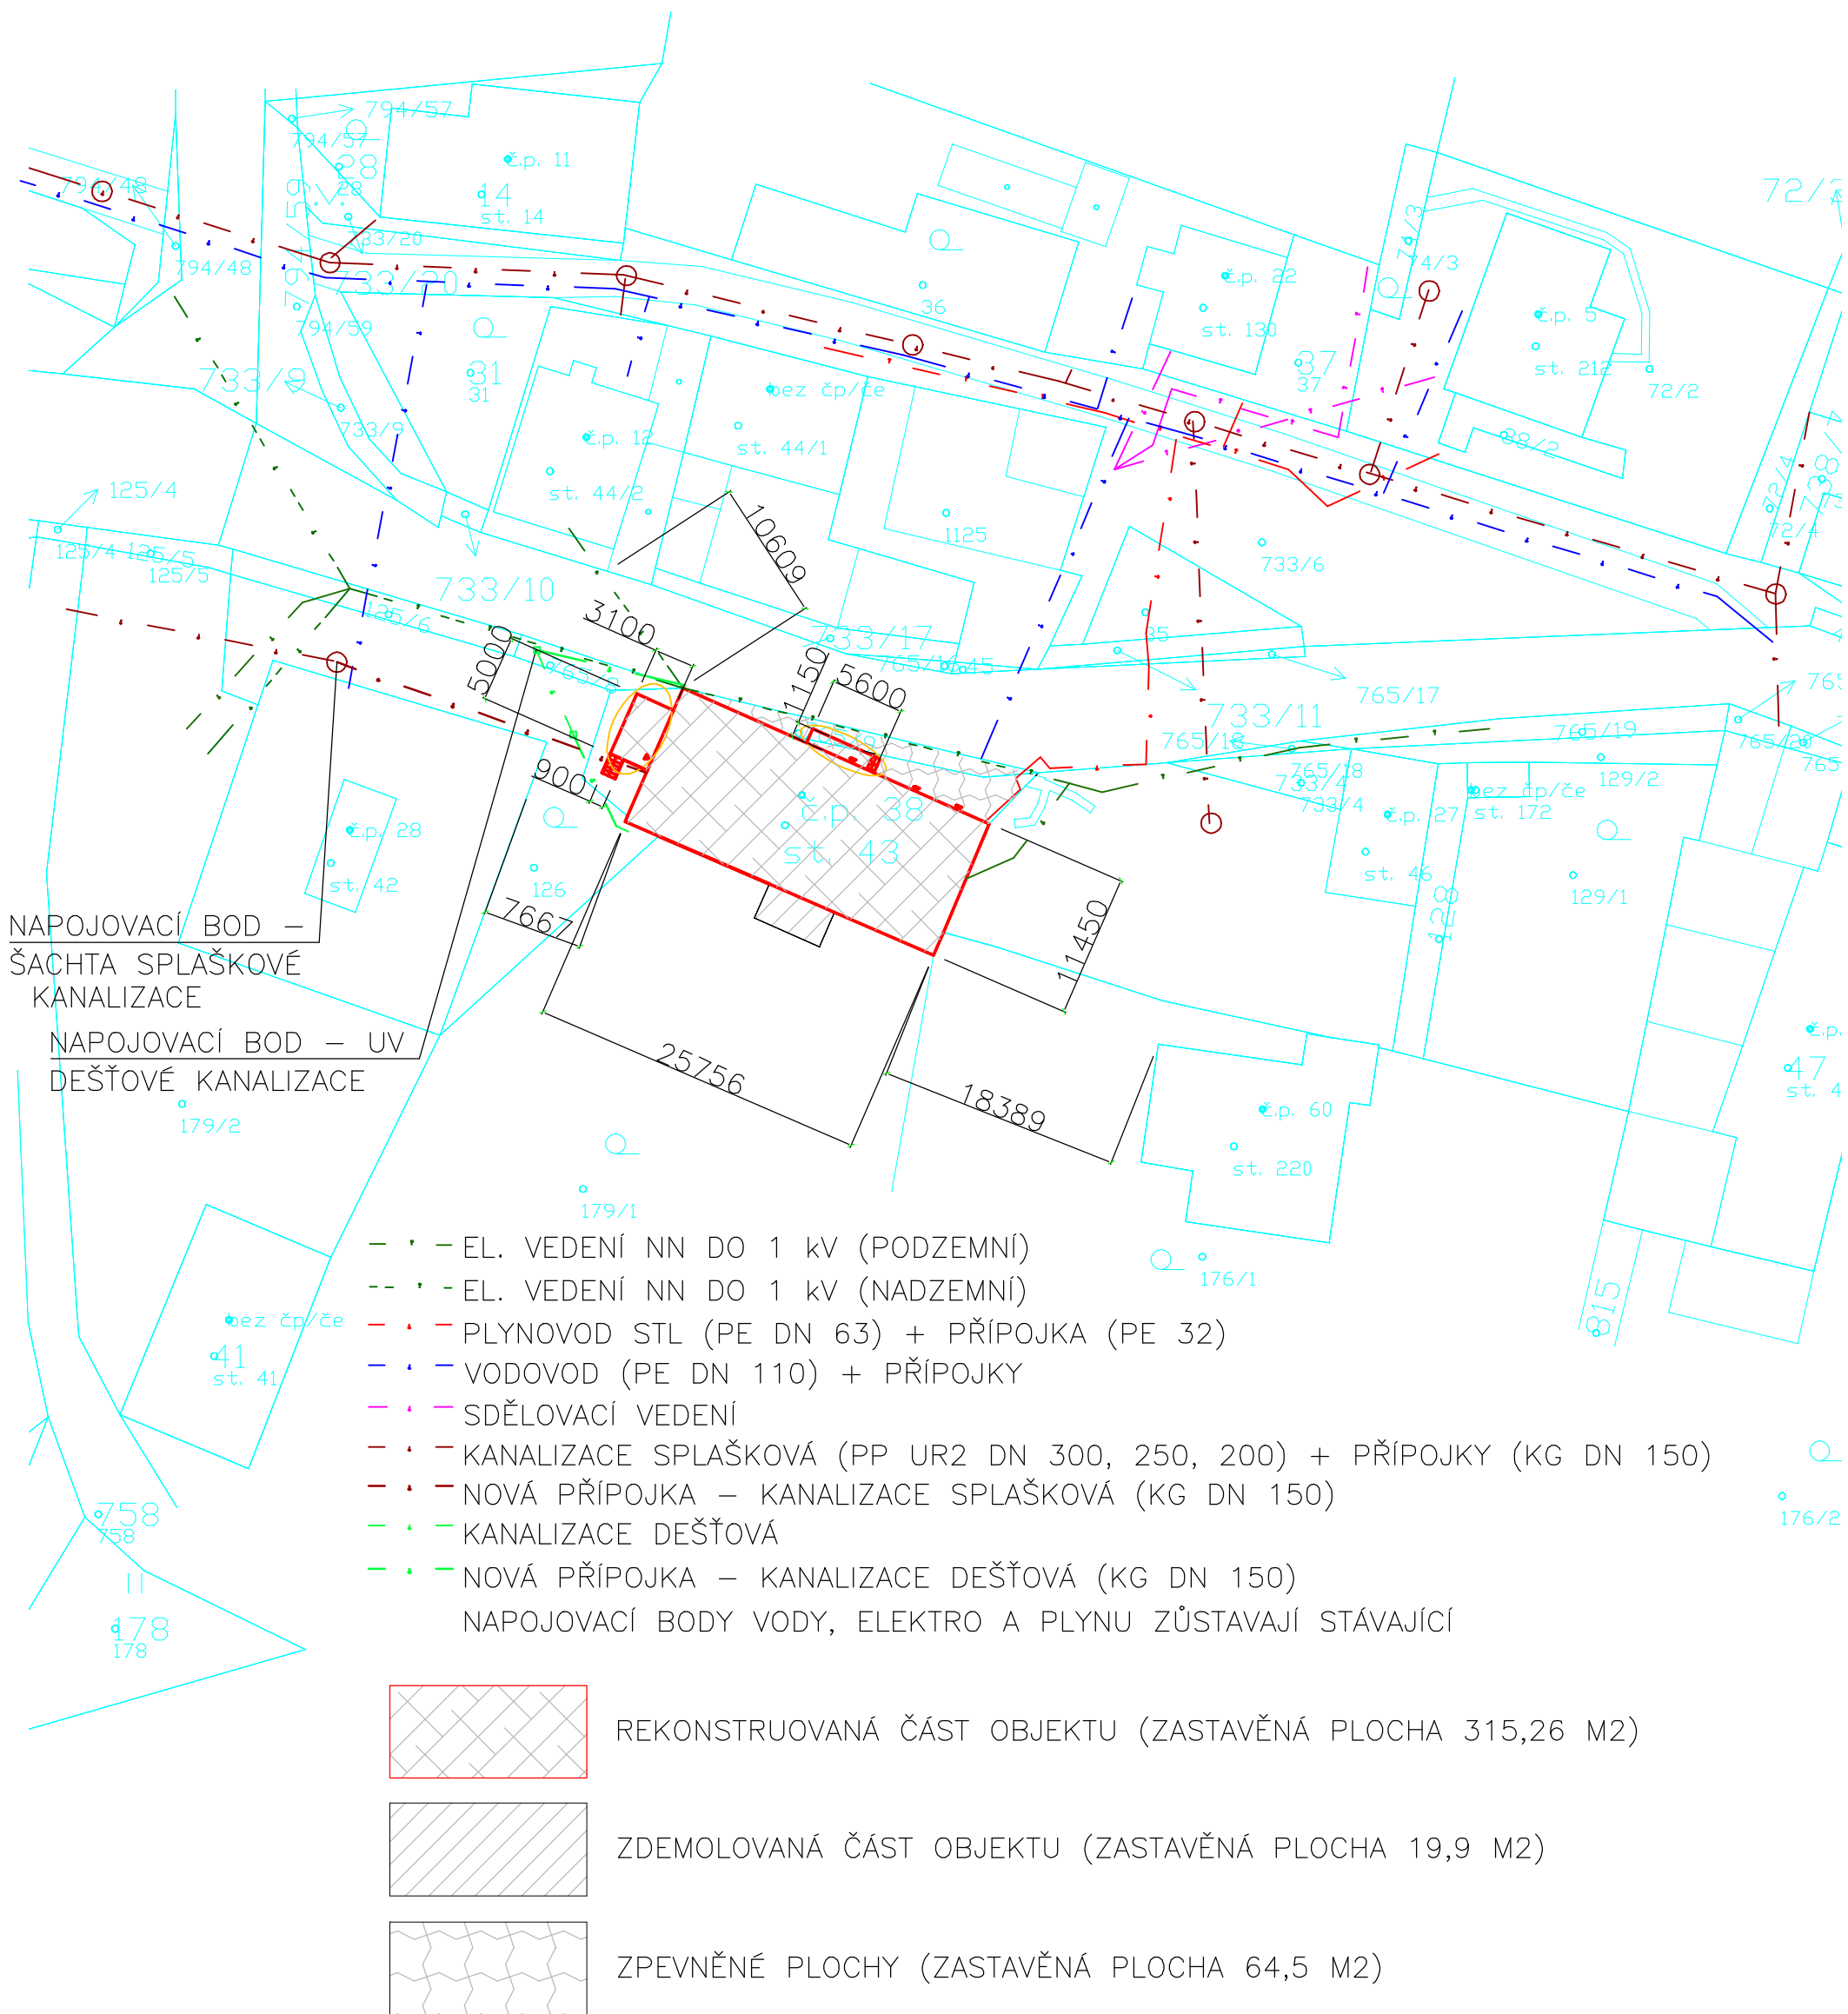


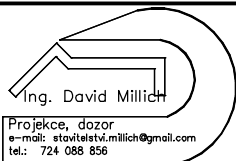

K. Ú. RVIŠTĚ **ZMĚNA STAVBY PŘED DOKONČENÍM**

KRESLIL	ZODP. PROJEKTANT	 Ing. David Millich Projekce, dozor e-mail: stavitesti.millich@gmail.com tel.: 724 088 856	
J. JÍLEK	ING. MILLICH		
INVESTOR: OBEC ORLICKÉ PODHŮŘÍ, DOBRÁ VODA 4, 562 01		STUPEŇ	DPS
AKCE: KOMUNITNÍ CENTRUM, Č. P. 38, RVIŠTĚ		ZAKÁZKA	
		DATUM	08/2019
VÝKRES: PODROBNÁ SITUACE - NOVÝ STAV		MĚŘ: 1:500	Č.V.: -C2-