


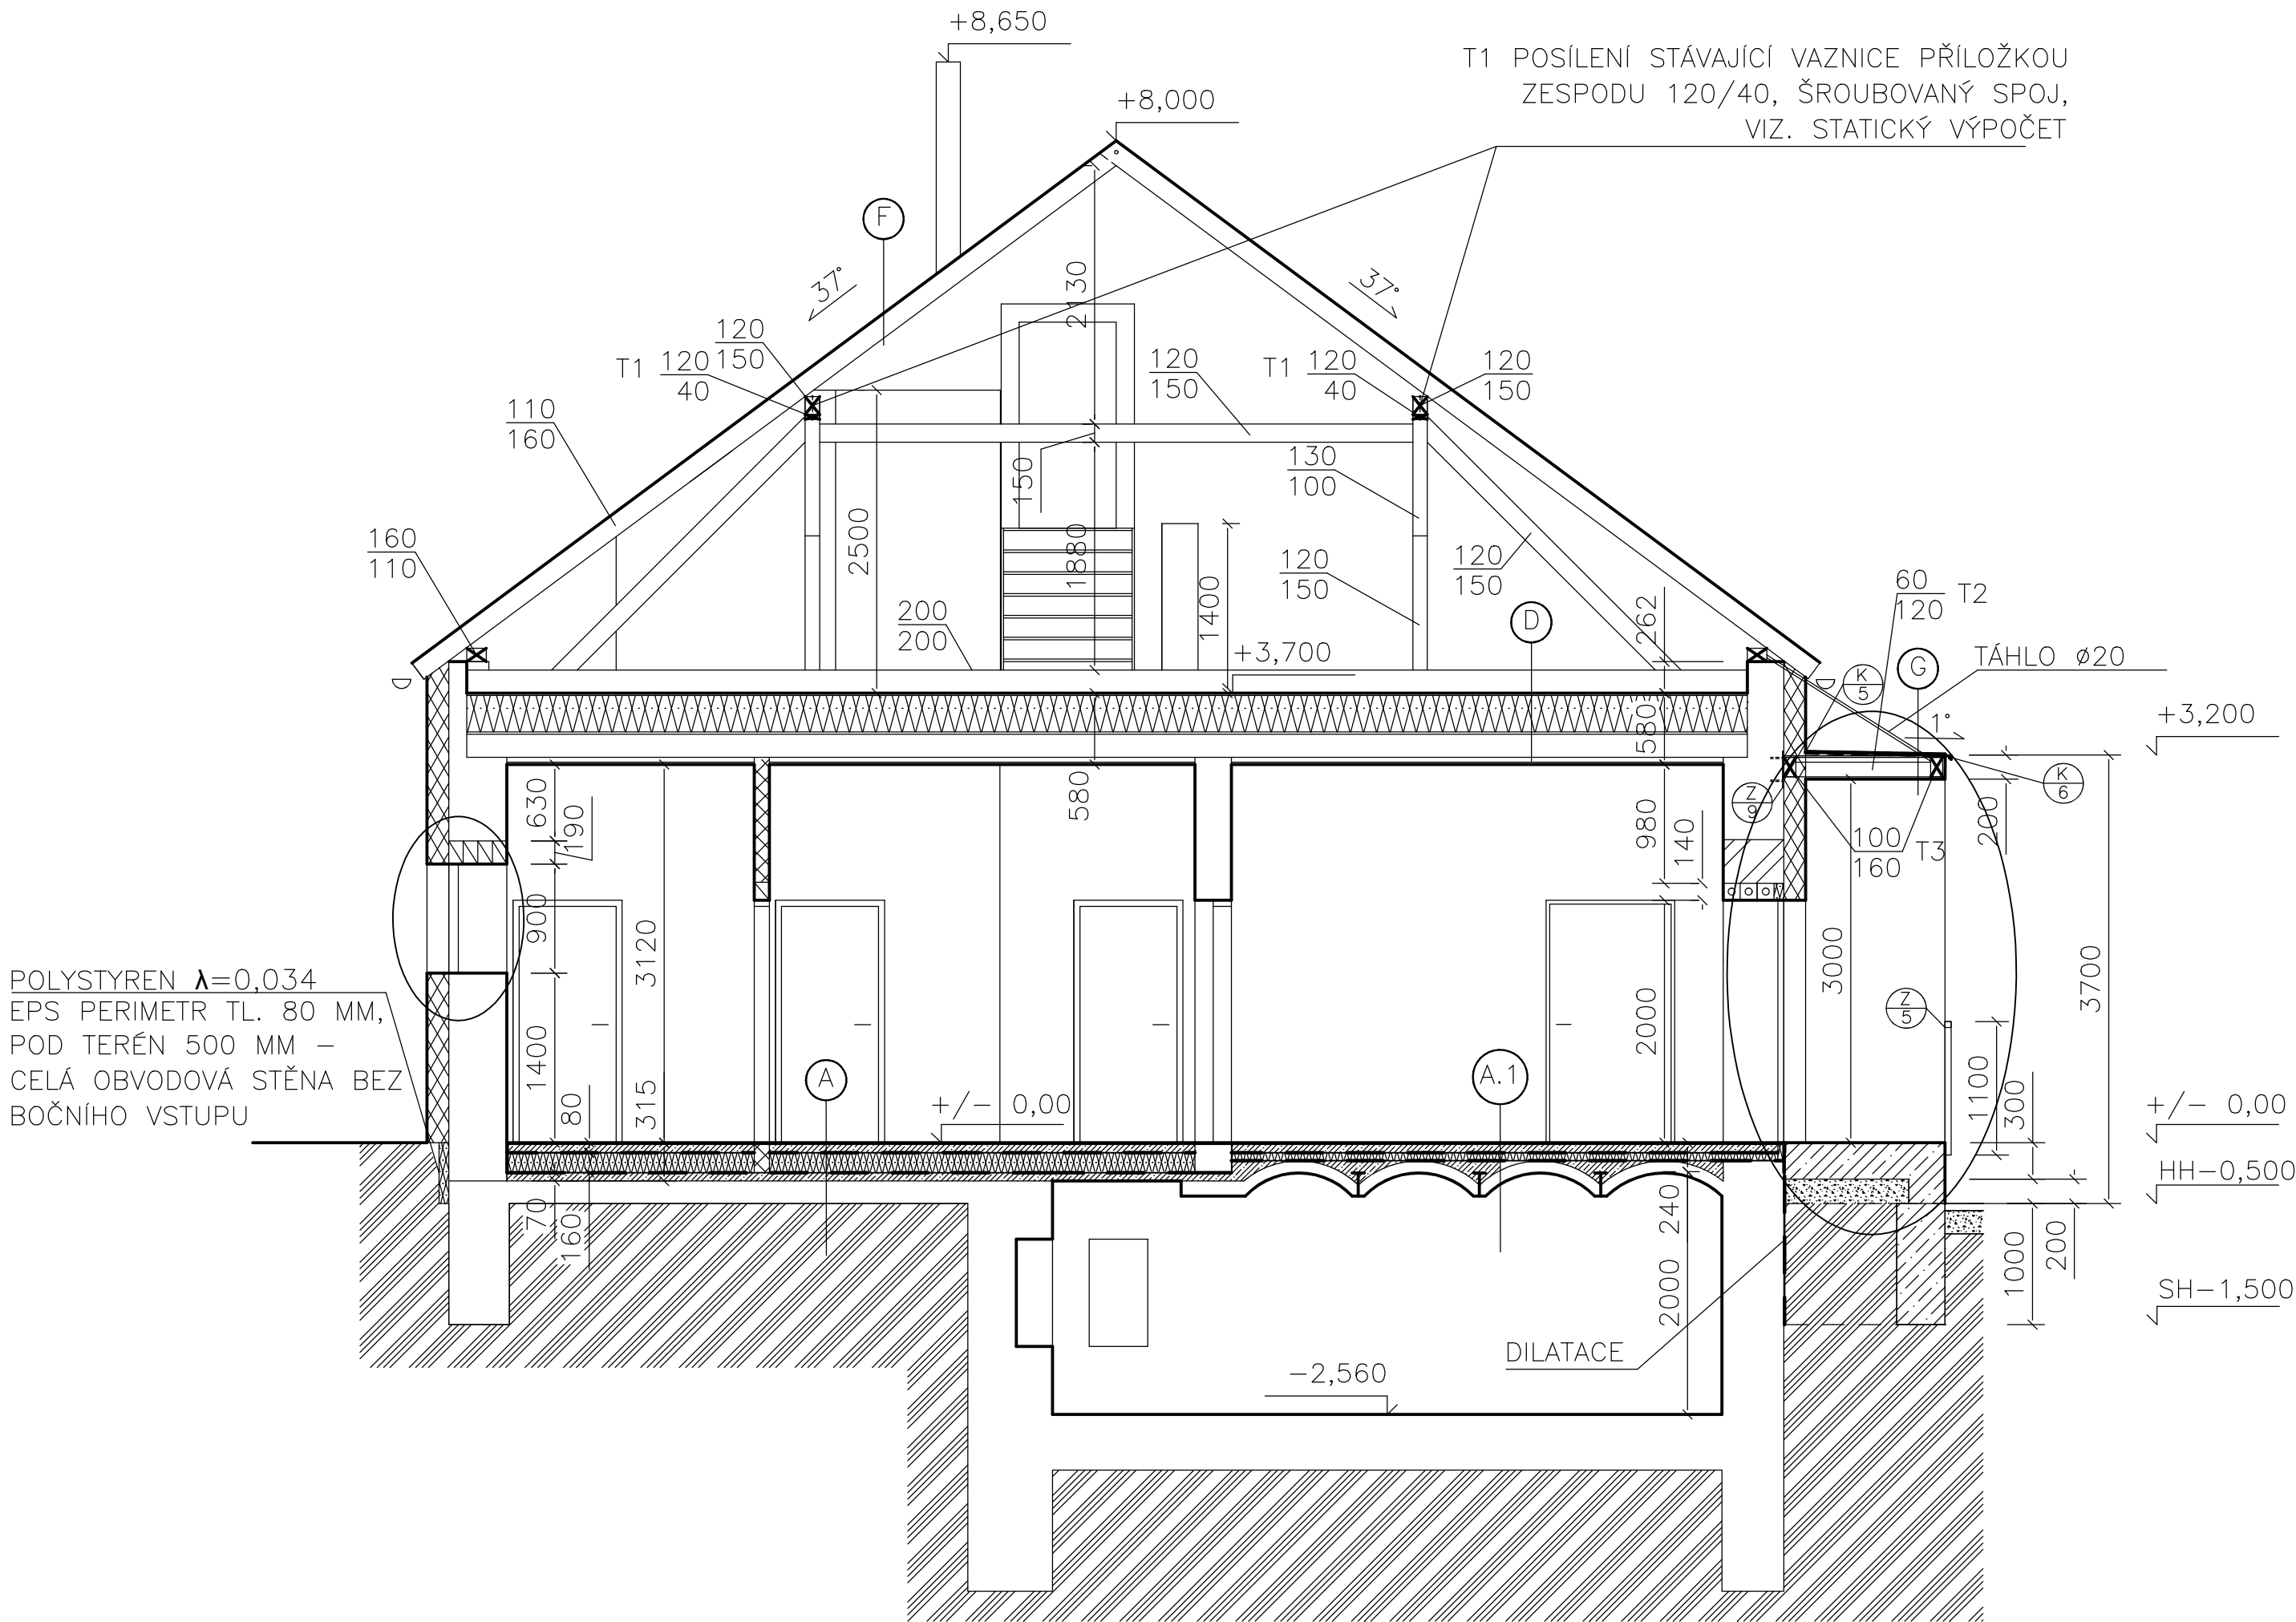

LEGENDA MATERIÁLŮ:

- ZDIVO CIHLA PLNÁ NA MVC+
- TEPELNÁ IZOLACE ŠEDÝ EXPANDOVANÝ POLYSTYREN, λ 0,032, 180 MM
- ZDIVO POROBETONOVÉ TRÁVNICE NA LEPÍCÍ TMEL, λ 0,137 – ZAZDÍVKY OTVORŮ
- ZDIVO POROBETONOVÉ TVÁRNICE NA LEPÍCÍ TMEL, λ 0,137 125 MM
- TEPELNÁ IZOLACE
- TEPELNÁ IZOLACE MINERÁLNÍ VLNA
- BETON PROSTÝ C20/25
- ŽELEZOBETON C20/25,KARI SÍT 6/100/100, VĚNec 10 505(R), 4xPRŮMĚR 12
- STÁVAJÍCÍ ZEMINA+ZÁSYP

- DŘEVĚNÝ ZÁKLUP DESKY OSB P+D 18 MM
- SYSTÉM TEP. IZOL. 300 MM
- TEPELNÁ IZOLACE ČEDIČOVÁ VATA $\lambda=0,035$ 300 MM
- TRAM EPS $\lambda=0,035$ 300 MM
- PAROZÁBRANA S PŘELEPENÝMI SPOJI
- ZÁKLUP PRKNA 20 MM
- STROPNÍ TRÁMY 190/190 190 MM
- RASTR 40 MM
- PAROZÁBRANA FOLIE AL S PŘELEPENÝMI SPOJI
- SÁDROKARTONOVÝ PODHLED DESKA RF 1 12,5 MM

- PLECHOVÁ FALCOVANÁ KRYTINA – PŮVODNÍ
- BEDNĚNÍ PRKNA – PŮVODNÍ
- KROV – PŮVODNÍ

- ŽIVIČNÁ KRYTINA – PÁS Z MODIF. ASF. SE SPECIÁLNÍMI RETARDÉRY HOŘENÍ, NOSNÁ VLOŽKA POLYESTER ROHOŽ VYZTUŽENÁ V PODÉLNÉM SMĚRU SKLENĚNÝMI VLÁKNY, HORNÍ POVRCH OCHRANNÝ BŘIDLIČNÝ POSYP
- HYDROIZOLACE – PÁS Z MODIF. ASF. S NOSNOU VLOŽKOU Z AL FOLIE KAŠÍROVANOU SKLENĚNÝMI VLÁKNY, HORNÍ POVRCH SEPARAČNÍ POSYP, SPODNÍ POVRCH SEPARAČNÍ PE FOLIE
- ZÁKLUP – SÁDROVLÁKNITÁ DESKA 12,5 MM
- POVRCH ÚPRAVA KERATIN, SCHOPNOST VÁZAT ŠKODLIVINY ZE VZDUCHU
- HRANOL LEPENÝ VRSTVENÝ BSH NSI, LAMELY 4 CM NSI 60/120
- DIFÚZNÍ FÓLIE KONTAKTNÍ SE SLEPENÝMI SPOJI
- OBKLAD PODHLEDU – PALUBKY P+D 20 MM

- KERAM. DLAŽBA PODLAHA 15 MM
- BETONOVÁ MAZANINA S KARI SÍTÍ 100/100/6 65 MM
- SEPARAČNÍ FOLIE
- POLYSTYREN $\lambda=0,037$ 160 MM
- HYDROIZOLACE MODIF. ASF. PÁS S POSYPEM CELOPLOŠNĚ NATAVENÝ
- VYROVNÁVACÍ BETONOVÁ MAZANINA 70 MM

- KERAM. DLAŽBA PODLAHA 15 MM
- BETONOVÁ MAZANINA S KARI SÍTÍ 100/100/6 125 MM
- SEPARAČNÍ FOLIE
- POLYSTYREN $\lambda=0,037$ EPS 100S 100 MM
- HYDROIZOLACE MODIF. ASF. PÁS S POSYPEM CELOPLOŠNĚ NATAVENÝ
- VYROVNÁVACÍ BETONOVÁ MAZANINA 70 MM

- KERAM. DLAŽBA PODLAHA 15 MM
- BETONOVÁ MAZANINA S KARI SÍTÍ 100/100/6 65 MM
- SEPARAČNÍ FOLIE
- POLYSTYREN $\lambda=0,037$ EPS 100S 60 MM
- HYDROIZOLACE MODIF. ASF. PÁS S POSYPEM CELOPLOŠNĚ NATAVENÝ
- VYROVNÁVACÍ BETONOVÁ MAZANINA S KARI SÍTÍ
- NA STÁVAJÍCÍ KLENBU, TLOUŠŤKA DLE SKUTEČNOSTI
- PO ODKRYTÍ KLENBY

- TERACOVÁ DLAŽBA 24 MM
- BETONOVÁ MAZANINA S KARI SÍTÍ 100/100/6 156 MM
- SEPARAČNÍ FOLIE
- EXTRUDOVANÝ POLYSTYREN $\lambda=0,035$ 60 MM
- HYDROIZOLACE MODIF. ASF. PÁS S POSYPEM CELOPLOŠNĚ NATAVENÝ
- VYROVNÁVACÍ BETONOVÁ MAZANINA 70 MM

ROZMĚRY NUTNO OVĚŘIT PŘED ZAHÁJENÍM PRACÍ DLE SKUTEČNOSTI NA STAVBĚ

ZMĚNA STAVBY PŘED DOKONČENÍM

KRESLIL	ZODP. PROJEKTANT		
J. JÍLEK	ING. MILLICH		
INVESTOR: OBEC ORLICKÉ PODHŮŘÍ, DOBRÁ VODA 4, 562 01		STUPEŇ	DPS
AKCE: KOMUNITNÍ CENTRUM, Č.P. 38, RVIŠTĚ		ZAKÁZKA	
		DATUM	08/2019
VÝKRES: ŘEZ B-B' - NOVÝ STAV		MĚŘ: 1:50	Č.V.: -D1.1.16-