



ŘEZ C-C'

SDK PODHLED BUDE OPLÁŠTĚN
Z HORNÍ I SPODNÍ STRANY,
ŠIKMÝ PODHLED BUDE
KOPÍROVAT SKLON SPOJOVACÍHO
SCHODIŠTĚ NA DRUHOU PŮDU


SDK PŘÍČKA KOTVENÁ DO PODLAHY A SVISLÉ STĚNY,
NOSNÁ KONSTRUKCE Z OCEL PROFILŮ BUDE PROVÁZÁNA
SE ŠIKMÝM PODHLEDEM POD SPOJOVACÍMI SCHODY

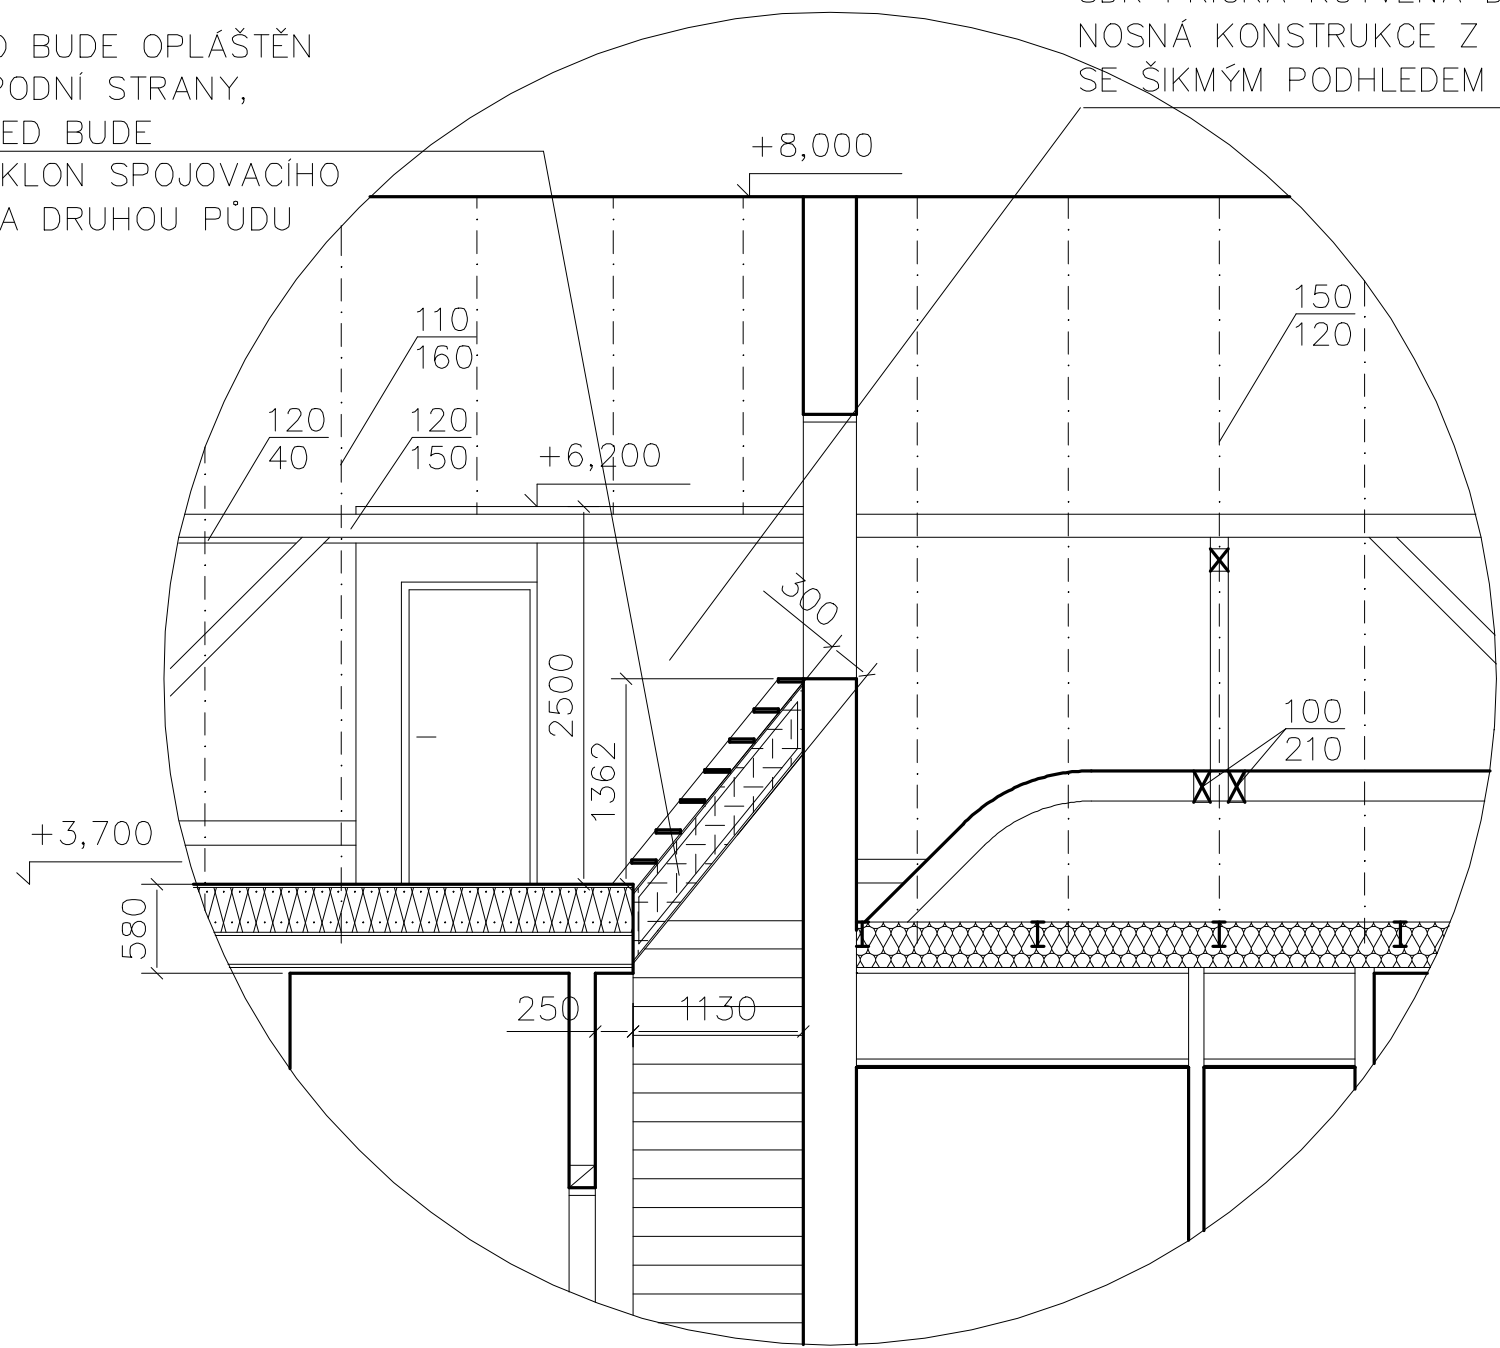

LEGENDA MATERIÁLŮ:

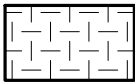

SÁDROKARTONOVÁ PŘÍČKA S DVOJITÝM ROŠTEM DESKY RFI 125
MM, EI 60, IZOLACE DESKY ČEDIČOVÁ VLNA, λ 0,035, 300 MM
SÁDROKARTONOVÝ STROP S DVOJITÝM ROŠTEM DESKY RFI 125
MM, EI 60, IZOLACE DESKY ČEDIČOVÁ VLNA, λ 0,035, 300 MM

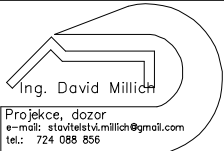KRESLIL	ZODP. PROJEKTANT	 Projekce, dozor e-mail: stavtektiv.millich@gmail.com tel.: 724 088 856	
J. JÍLEK	ING. MILLICH		
INVESTOR : OBEC ORLICKÉ PODHŮŘÍ, DOBRÁ VODA 4, 562 01		STUPEŇ	DPS
AKCE: KOMUNITNÍ CENTRUM, Č.P. 38, RVIŠTĚ		ZAKÁZKA	
		DATUM	08/2019
VÝKRES: ŘEZ C-C' - NOVÝ STAV		MĚŘ: 1:50	Č.V.: -D1.1.17-