


LEGENDA MATERIÁLŮ:

- ZDIVO KAMENNÉ NA MVC
- BOURANÉ KONSTRUKCE

SKLEPY JSOU KAMENNÉ S KLENUTÝMI STROPY A KAMENNOU PODLAHOU.

SKLADBA STROPU NAD 0.03:
KAMENNÁ KLENBA
NÁSYP
BETONOVÁ MAZANINA

SKLADBA STROPU NAD 0.02:
CIHELNÁ KLENBA DO I NOSNÍKŮ
NÁSYP
BETONOVÁ MAZANINA

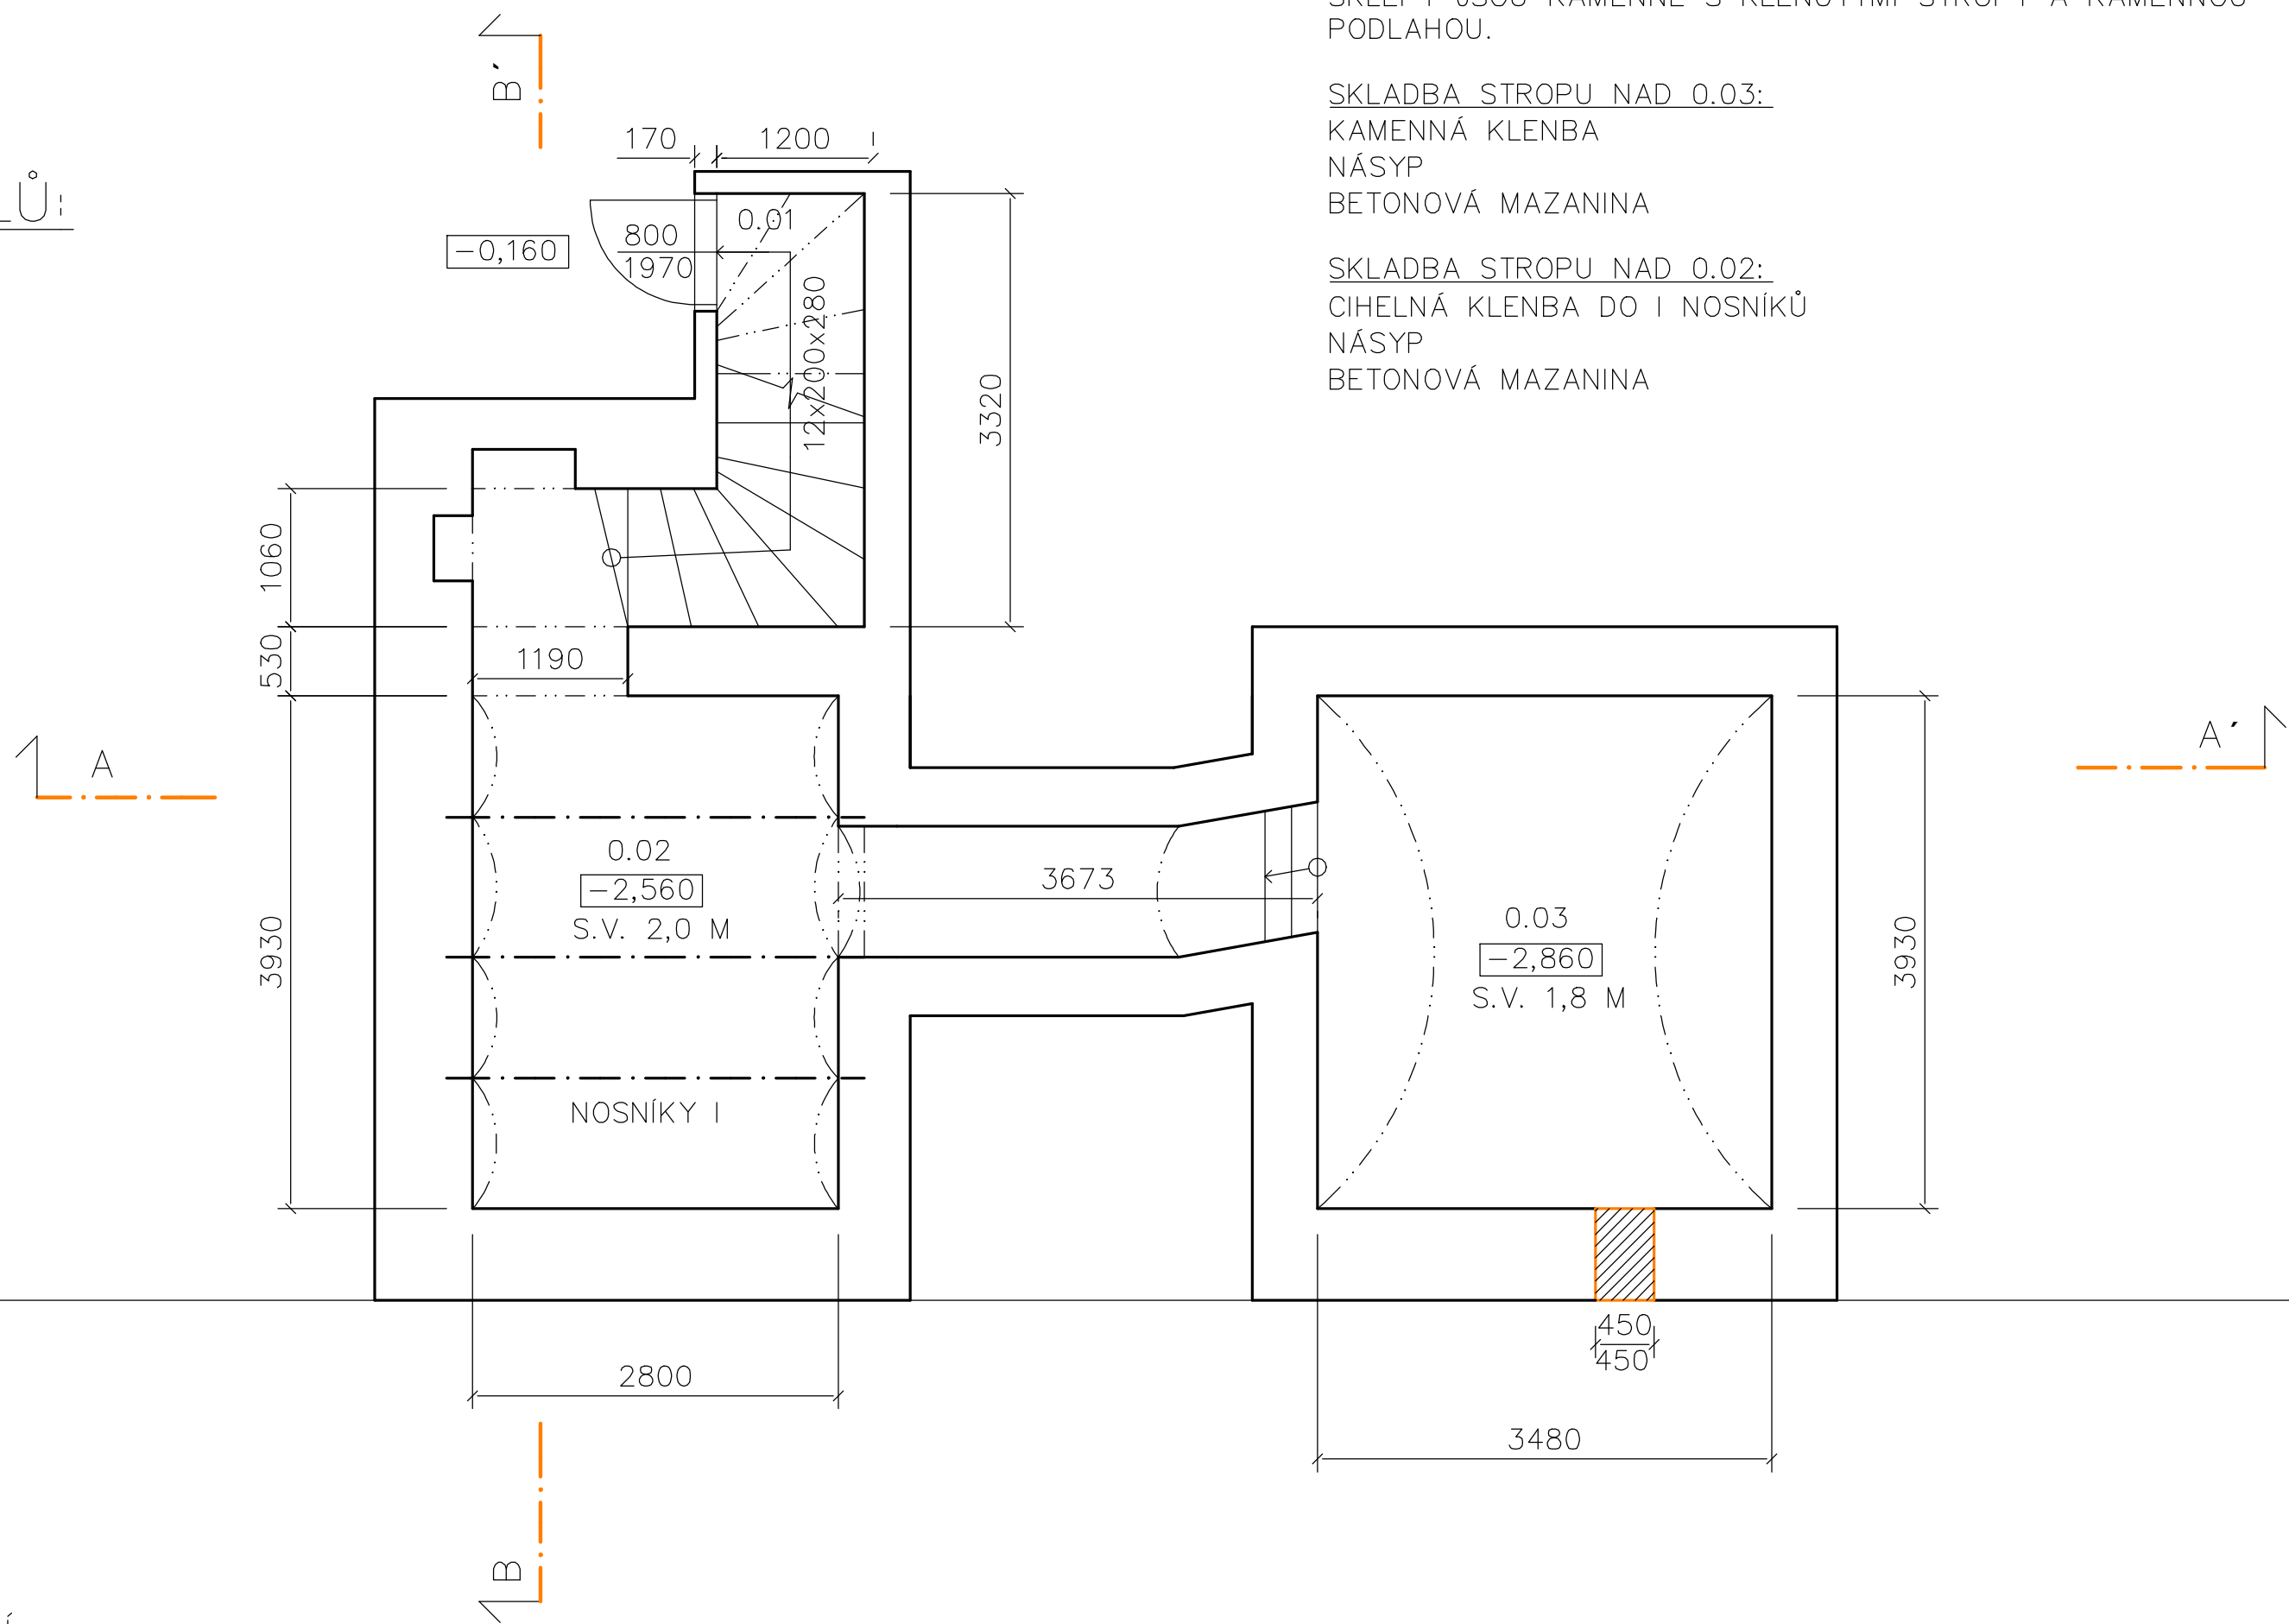

POPIS BOURACÍCH PRACÍ:

BOURACÍ PRÁCE BUDOU PROBIHAT POSTUPNÝM RUČNÍM ROZEBÍRÁNÍM, NEBO LEHKOU BOURACÍ TECHNIKOU
– VYBOURAT OKNO – NOVĚ OSADIT KOVOVOU VĚTRACÍ MŘÍŽKU

KRESLIL	ZODP. PROJEKTANT	 Ing. David Millich Projektace, dozor e-mail: stavba@millichprojekt.com tel.: 724 086 806	
J. JÍLEK	ING. MILLICH		
INVESTOR : OBEC ORLICKÉ PODHŮŘÍ, DOBRÁ VODA 4, 562 01		STUPEŇ	DPS
AKCE: KOMUNITNÍ CENTRUM, Č.P. 38, RVIŠTĚ		ZAKÁZKA	
		DATUM	08/2019
VÝKRES: PŮDORYS 1. PP - STÁVAJÍCÍ STAV A BOURACÍ PRÁCE		MĚR: 1:50	Č.V.: -D1.1.2-