


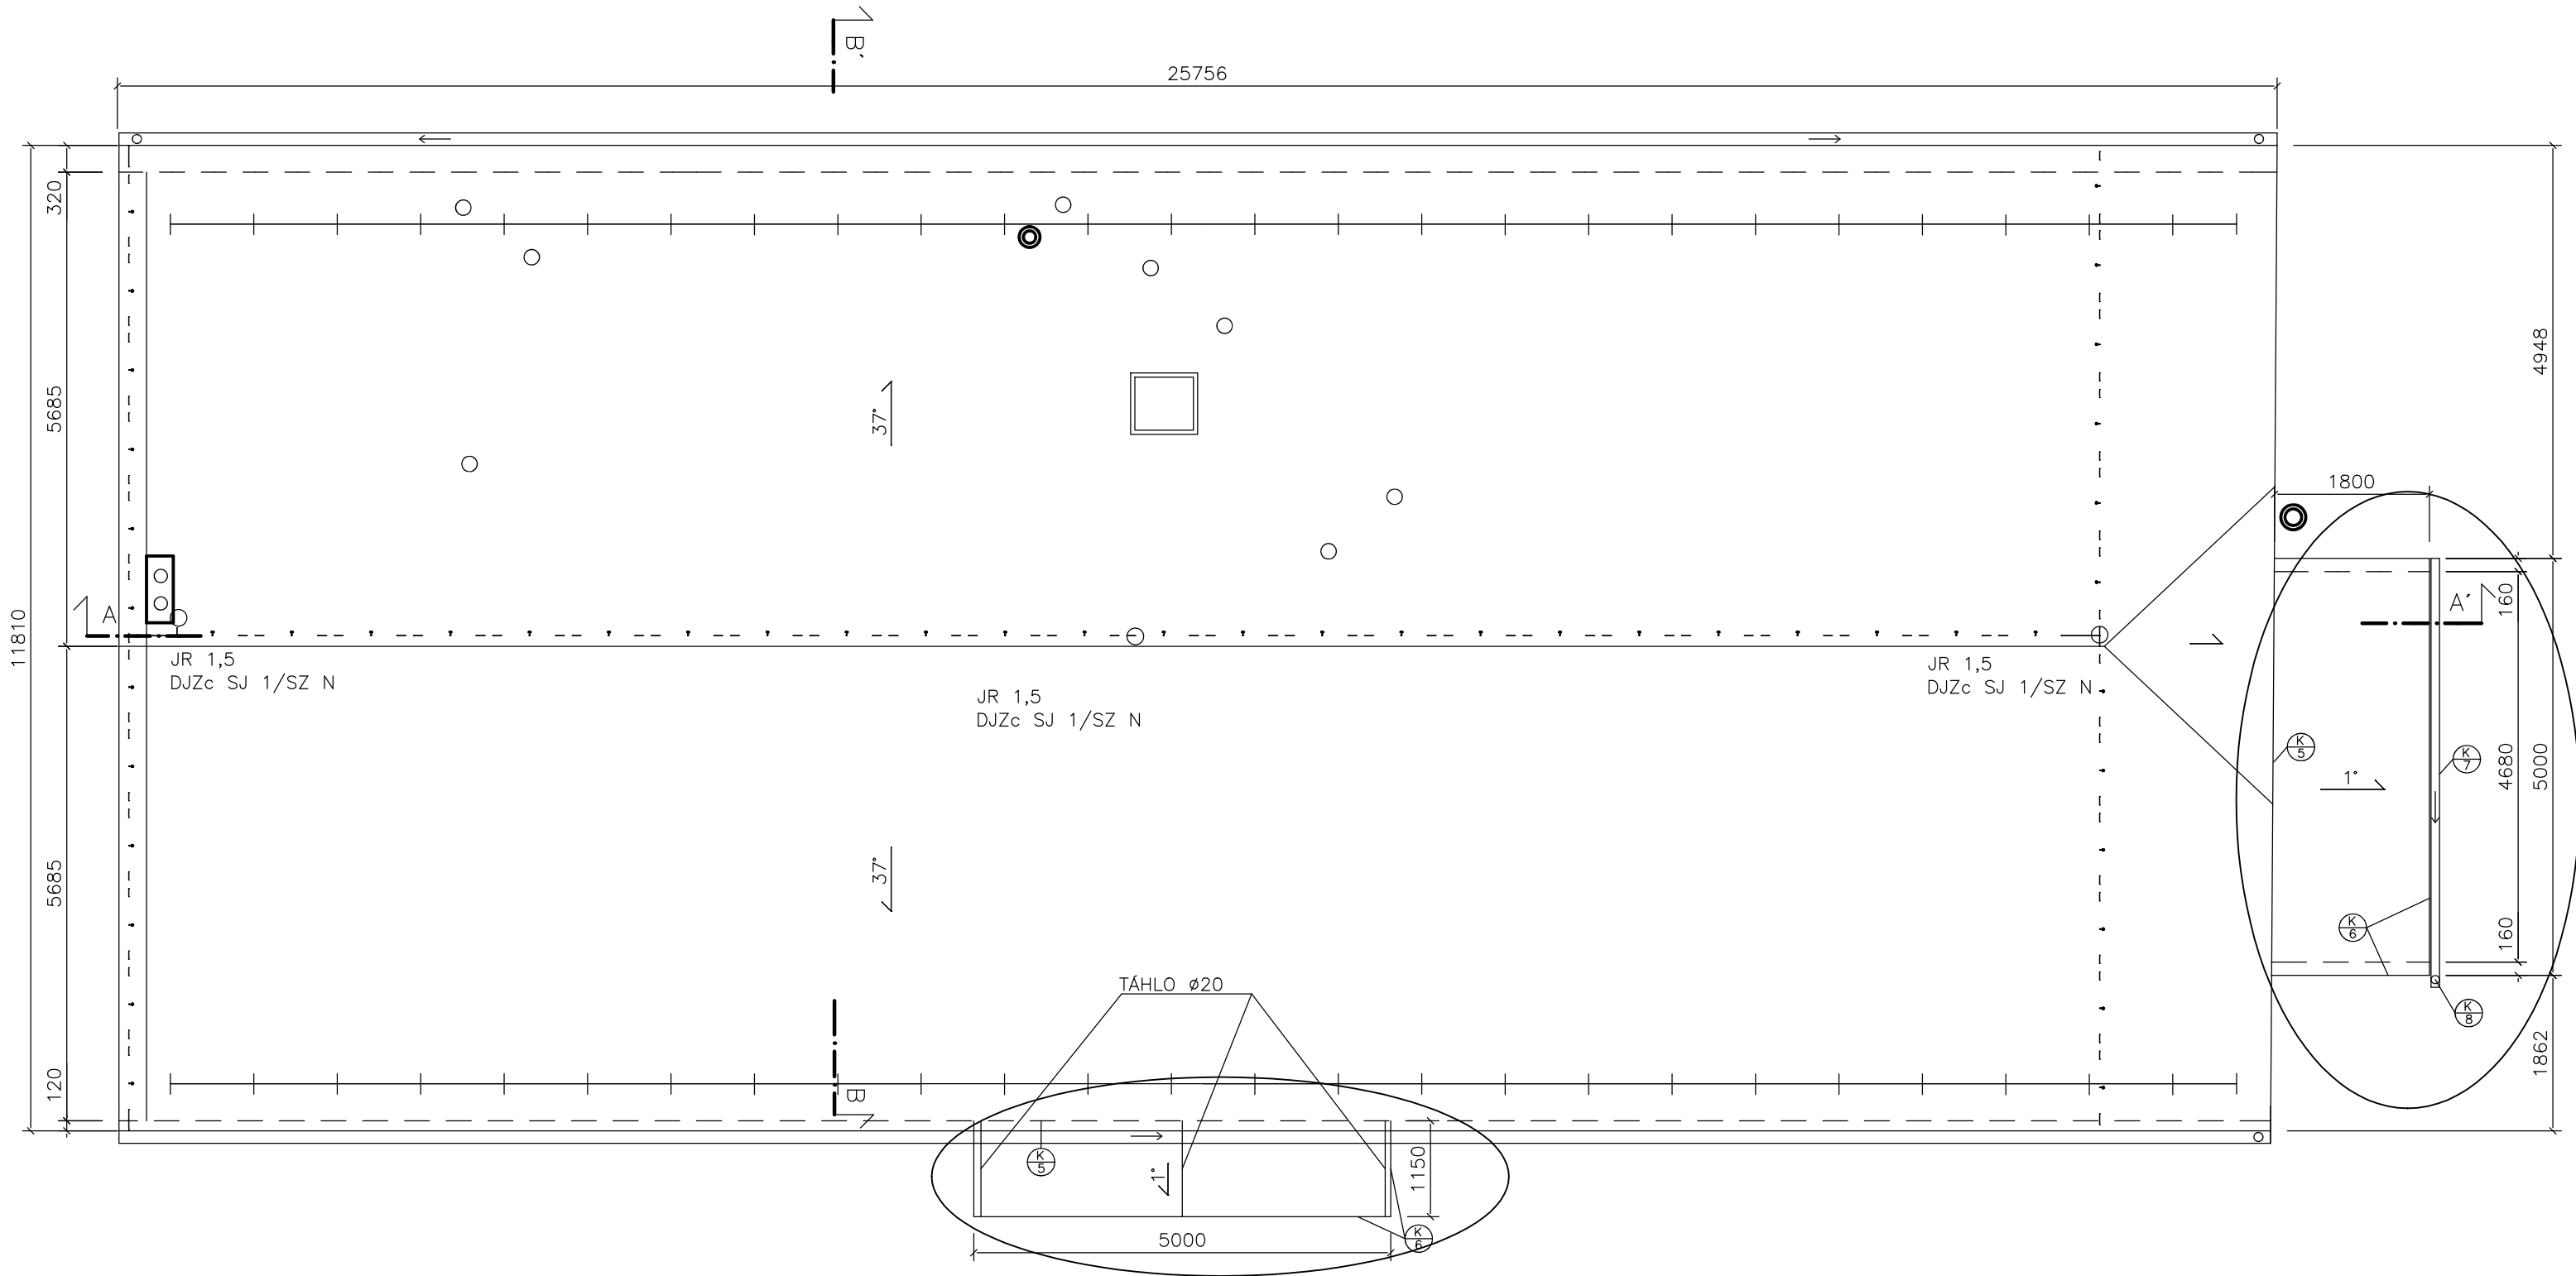


HLAVNÍ STŘECHA – PLECHOVÁ FALCOVANÁ KRYTINA V BARVĚ ČERVENÉ
STŘÍŠKA NAD VSTUPEM A NAD TERASOU – ŽIVIČNÁ KRYTINA V BARVĚ MODROZELENÉ
SNĚHOVÉ ZACHYTÁVAČE DVOUTRUBKOVÉ PRO DRÁŽKOVÉ STŘEŠNÍ KRYTINY V BARVĚ KRYTINY
KLEMPÍŘSKÉ PRVKY – STÁVAJÍCÍ OKAPY A SVODY – POZINK S POVRCHOVOU POPLASTOVANOU ÚPRAVOU – BARVA ČERVENÁ
– NOVÉ PARAPETY, OPLECHOVÁNÍ, SVODY – POZINK S POVRCHOVOU POPLASTOVANOU ÚPRAVOU – BARVA ŠEDÁ ANTRACIT
ZDĚNÝ CIHELNÝ KOMÍN – OMÍTKA V BARVĚ OKROVÉ
NEREZOVÝ DVOUPLÁŠŤOVÝ KOMÍN – NOVÝ
ODTAHY – VZT

LEGENDA ČAR:

--- • --- SCHÉMATICKÉ ROZVEDENÍ
HROMOSVODU AIMgSi 8 NA PV15a N

ROZMĚRY NUTNO OVĚŘIT PŘED ZAHÁJENÍM
PRACÍ DLE SKUTEČNOSTI NA STAVBĚ

ZMĚNA STAVBY PŘED DOKONČENÍM

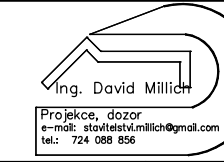KRESLIL	ZODP. PROJEKTANT	 Ing. David Millich Projekce, dozor e-mil: stavtelev.millich@gmail.com tel.: 724 088 856	
J. JÍLEK	ING. MILLICH		
INVESTOR : OBEC ORLICKÉ PODHŮŘÍ, DOBRÁ VODA 4, 562 01			
AKCE: KOMUNITNÍ CENTRUM, Č.P. 38, RVIŠTĚ		STUPEŇ	DSP
		ZAKÁZKA	
		DATUM	08/2019
VÝKRES: PŮDORYS STŘECHA - NOVÝ STAV		MĚŘ: 1:75	Č.V.: -D1.1.20-