



SEVERNÍ POHLED:

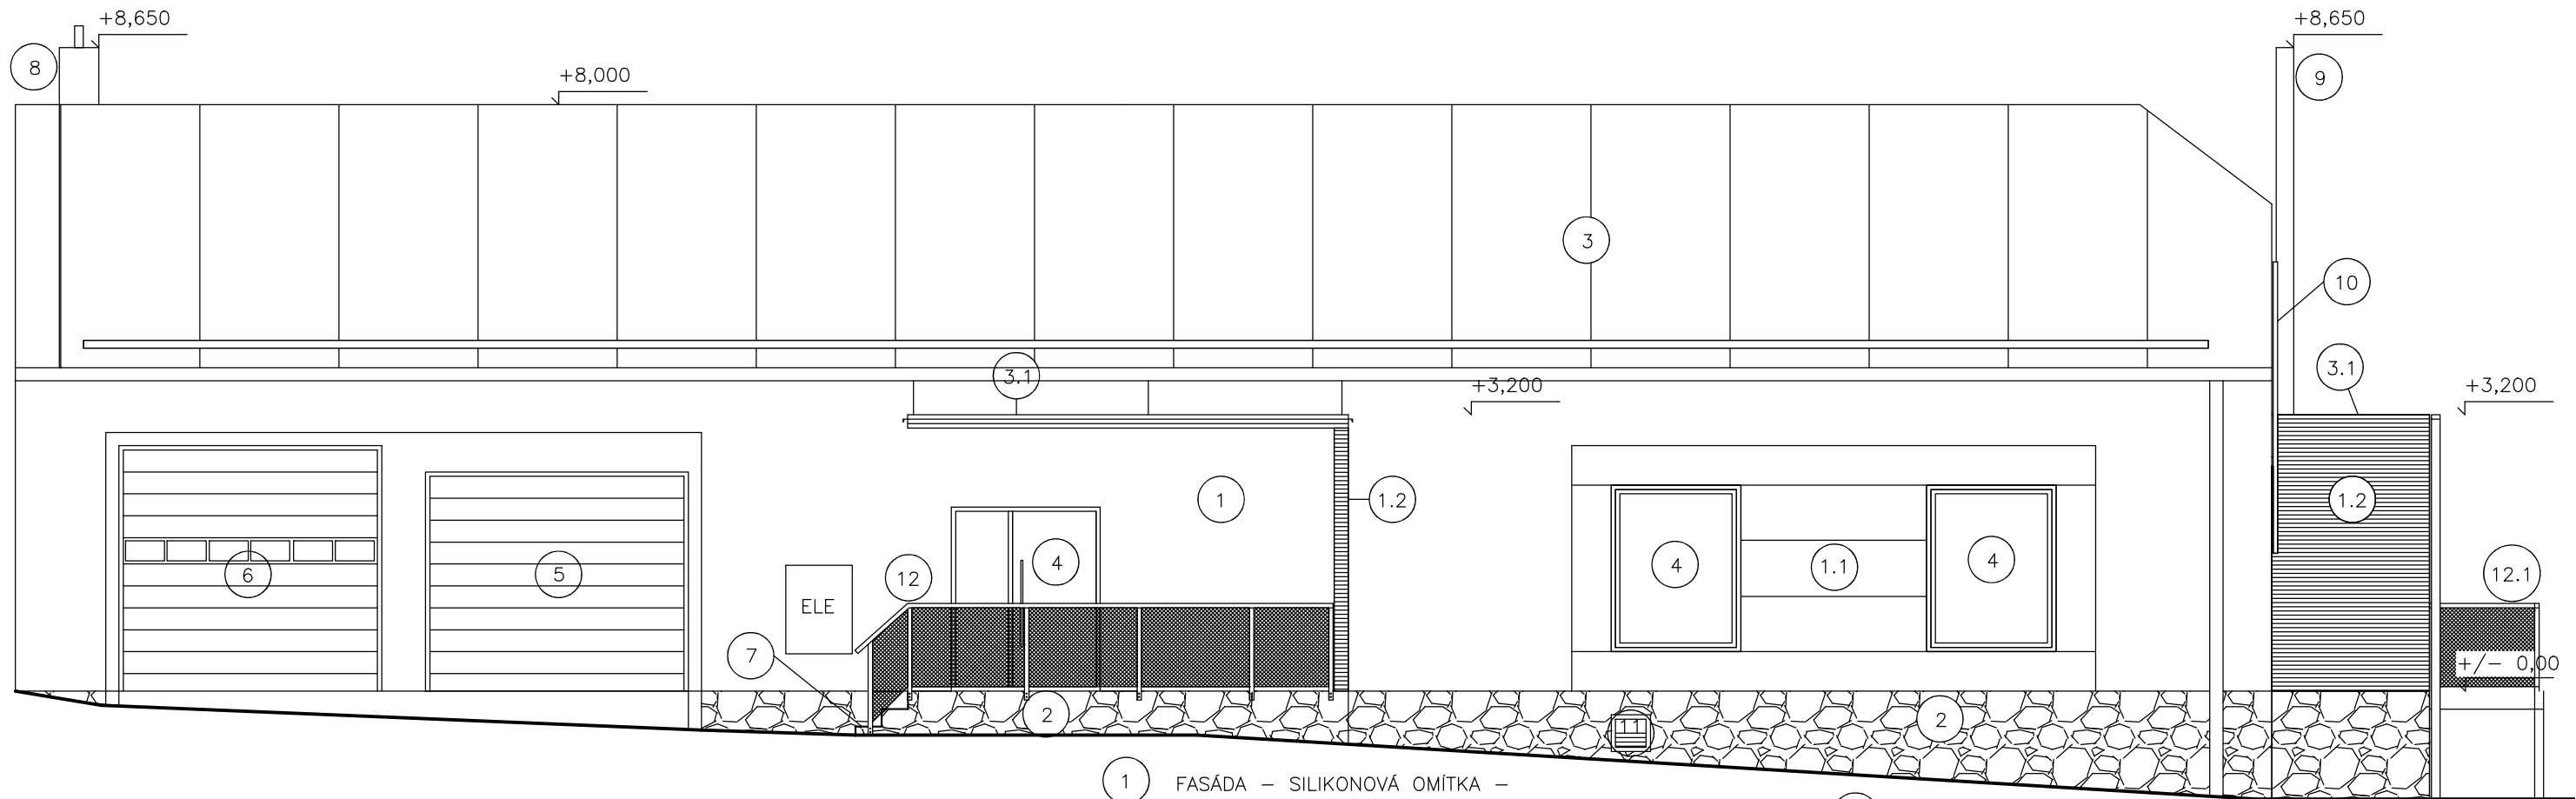

ZÁPADNÍ POHLED:

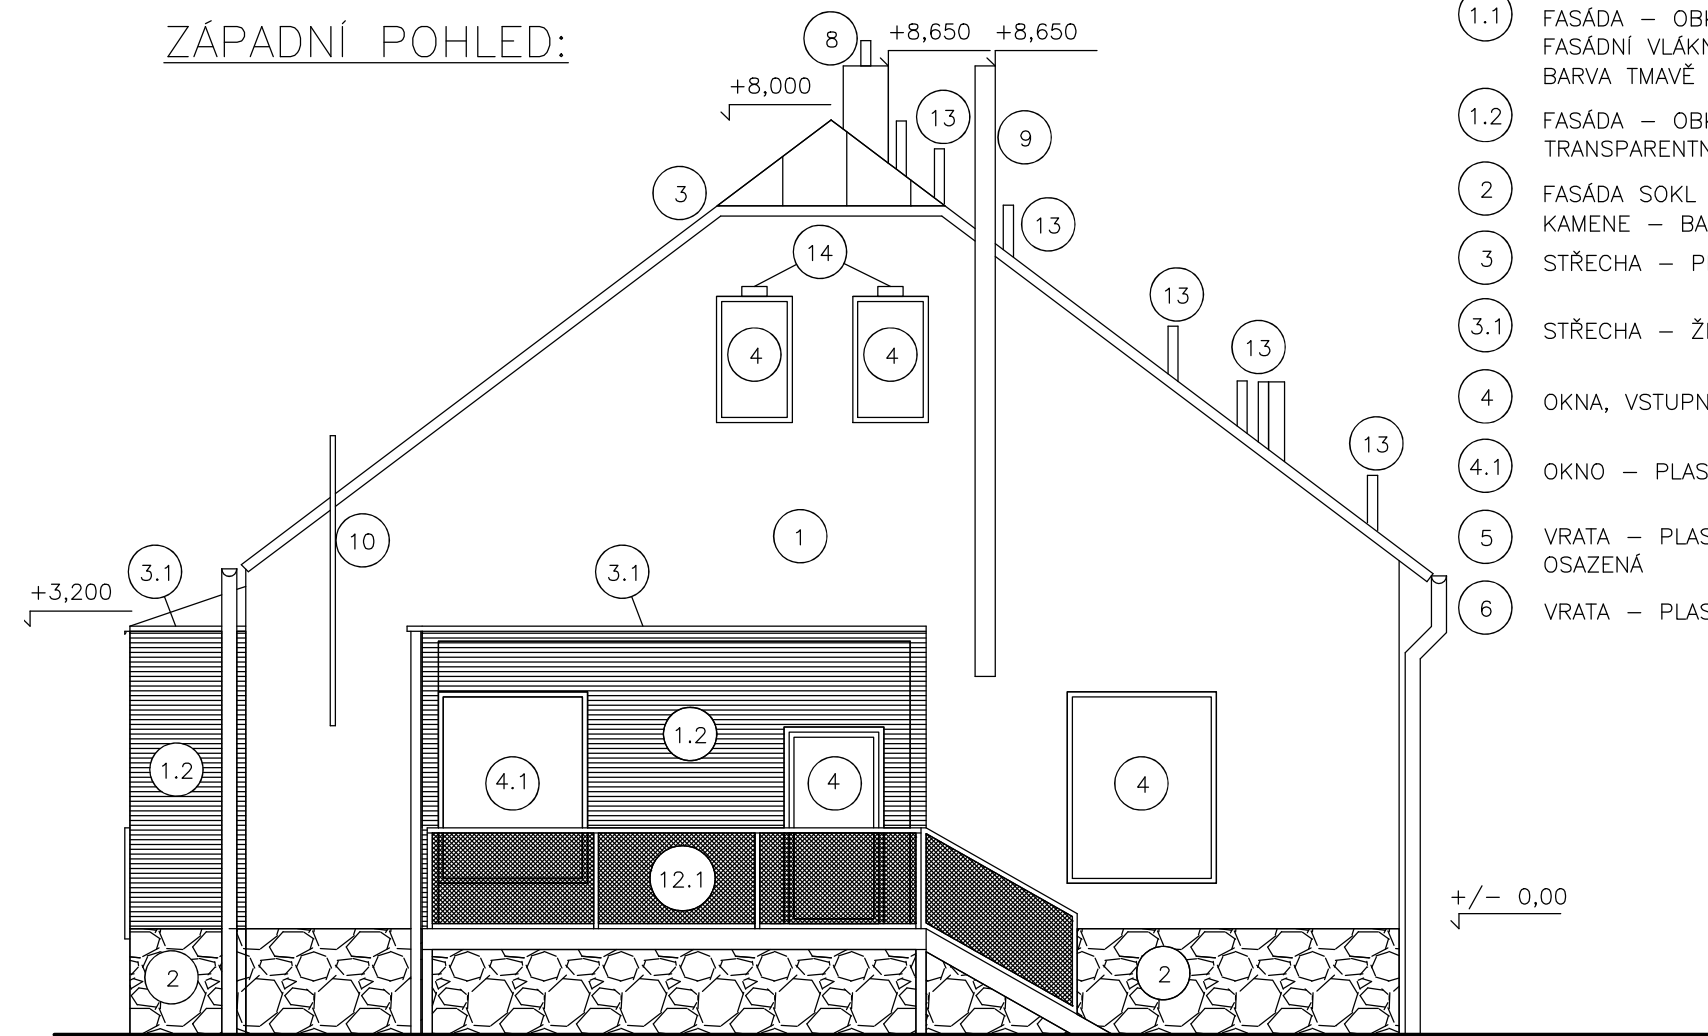

- 1

FASÁDA – SILIKONOVÁ OMÍTKA – PLOCHA BARVA BÍLÁ
- 1.1

FASÁDA – OBKLAD OKEN – FASÁDNÍ VLÁKNOCEMENTOVÉ DESKY – BARVA TMAVĚ ŠEDÁ S071
- 1.2

FASÁDA – OBKLAD PALUBKY MODŘÍN RHOMBUS – TRANSPARENTNÍ LAK
- 2

FASÁDA SOKL – OBKLAD BŘIDLICE IMITACE KAMENE – BARVA ČERNÁ
- 3

STŘECHA – PLECHOVÁ KRYTINA – BARVA ČERVENÁ
- 3.1

STŘECHA – ŽIVIČNÁ KRYTINA – BARVA MODROZELENÁ
- 4

OKNA, VSTUPNÍ DVEŘE – PLAST, BARVA ANTRACIT – NOVÁ
- 4.1

OKNO – PLAST, BARVA ČERVENÁ – NOVÁ
- 5

VRATA – PLAST, BARVA BÍLÁ – PŮVODNÍ NOVĚ OSAZENÁ
- 6

VRATA – PLAST, BARVA BÍLÁ – NOVÁ
- 7

SCHODY – OBKLAD – BARVA ŠEDÁ
- 8

KOMÍN – OMÍTKA BARVA OKROVÁ
- 9

KOMÍN – NEREZOVÝ DVOUPLÁŠŤOVÝ
- 10

ELE STOŽÁR – BARVA ŠEDÁ
- 11

KOVOVÁ VĚTRACÍ MŘÍŽKA – BARVA ŠEDÁ – ATYP UPRAVENÝ VLETOVÝ OTVOR PRO NETOPÝRY
- 12

KOVOVÉ ZÁBRADLÍ – BARVA ŠEDÁ
- 12.1

KOVOVÉ ZÁBRADLÍ, SCHODY – TERASA – TAHOKOV – BARVA ŠEDÁ
- 13

ODTAH VZT, ZTI, KOTEL
- 14

VOLNÉ VLETOVÉ OTVORY PRO NETOPÝRY
- KLEMPÍŘSKÉ PRVKY

– STÁVAJÍCÍ OKAPY A SVODY – POZINK POPLAST – BARVA HNĚDÁ – NOVÉ PARAPETY, OPLECHOVÁNÍ, SVODY – POZINK POPLAST – BARVA ŠEDÁ ANTRACIT

ZMĚNA STAVBY PŘED DOKONČENÍM

ROZMĚRY NUTNO OVĚŘIT PŘED ZAHÁJENÍM PRACÍ DLE SKUTEČNOSTI NA STAVBĚ

KRESLIL	ZODP. PROJEKTANT	 Ing. David Millich Projekce, dozor e-mail: stavtelevi.millich@gmail.com tel.: 724 088 856	
J. JÍLEK	ING. MILLICH		
INVESTOR : OBEC ORLICKÉ PODHŮŘÍ, DOBRÁ VODA 4, 562 01		STUPEŇ	DPS
AKCE: KOMUNITNÍ CENTRUM, Č.P. 38, RVIŠTĚ		ZAKÁZKA	
		DATUM	08/2019
VÝKRES: POHLEDY S, Z - NOVÝ STAV		MĚŘ:	Č.V.:
		1:75	–D1.1.22–