



JIŽNÍ POHLED:

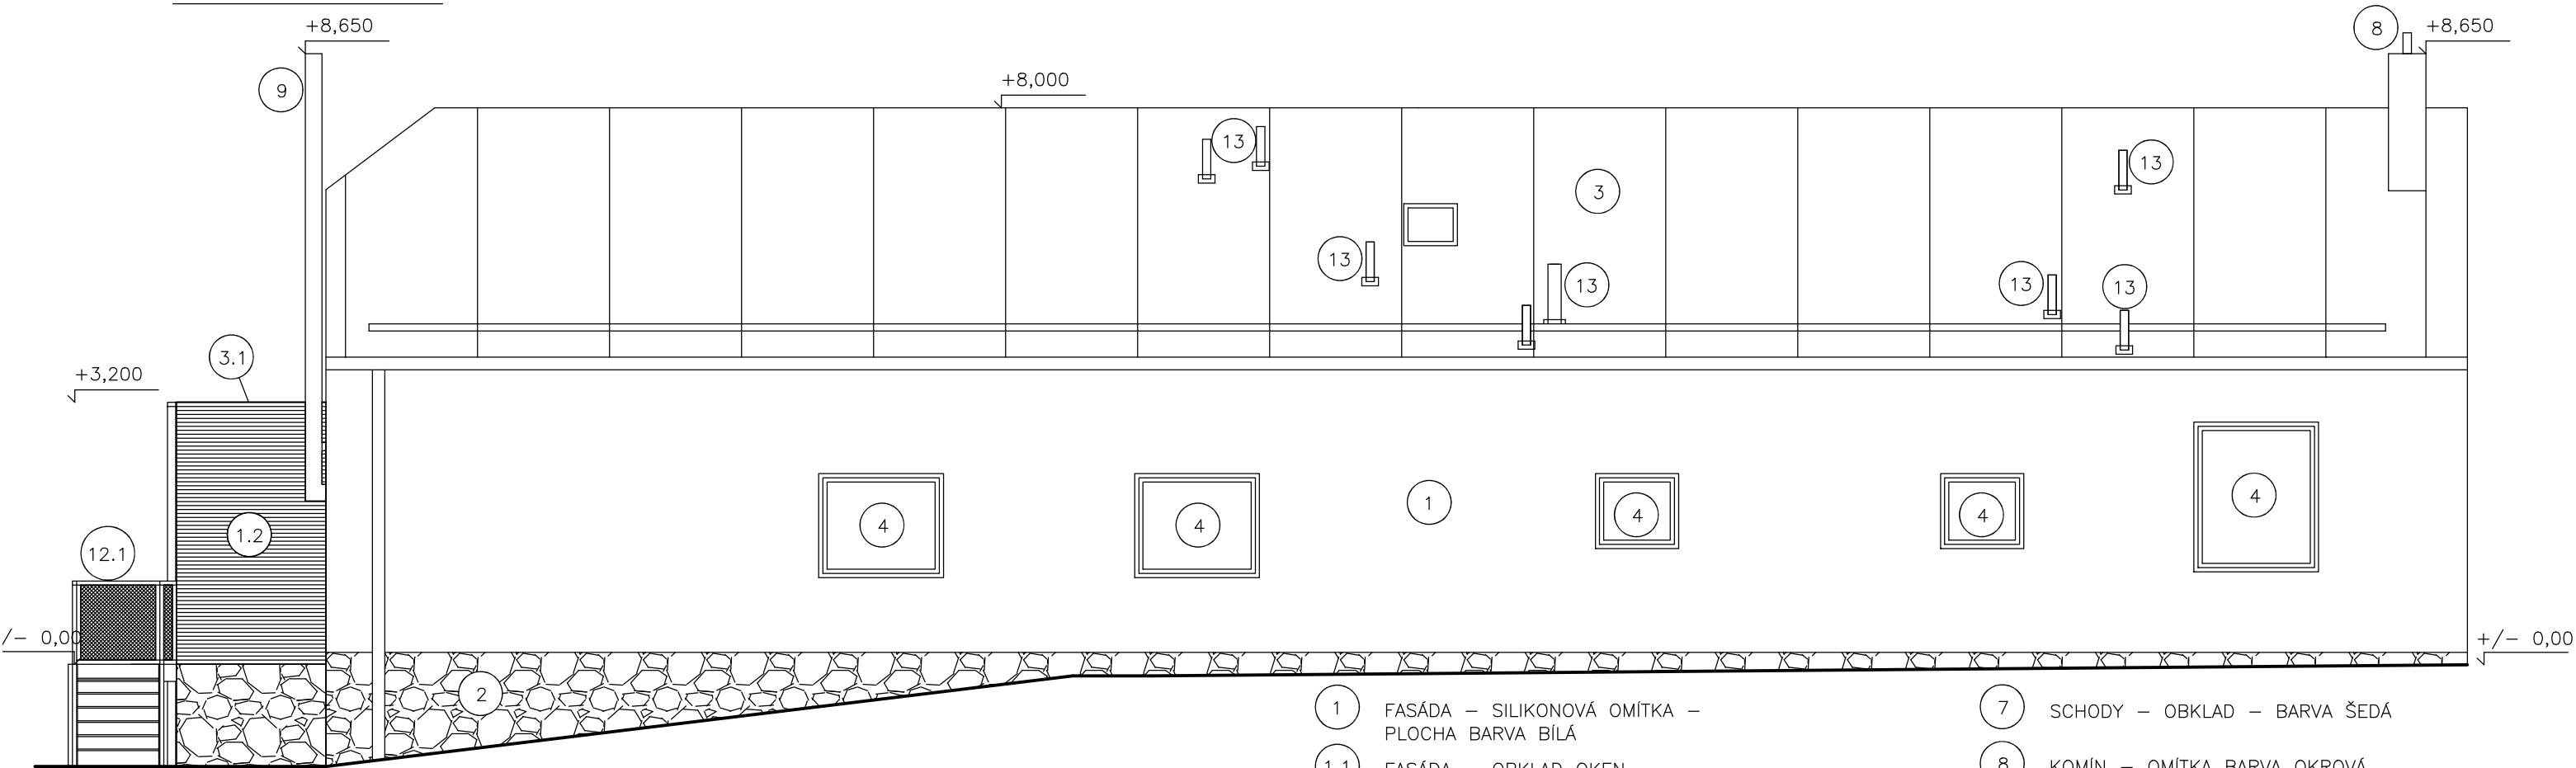

VÝCHODNÍ POHLED:

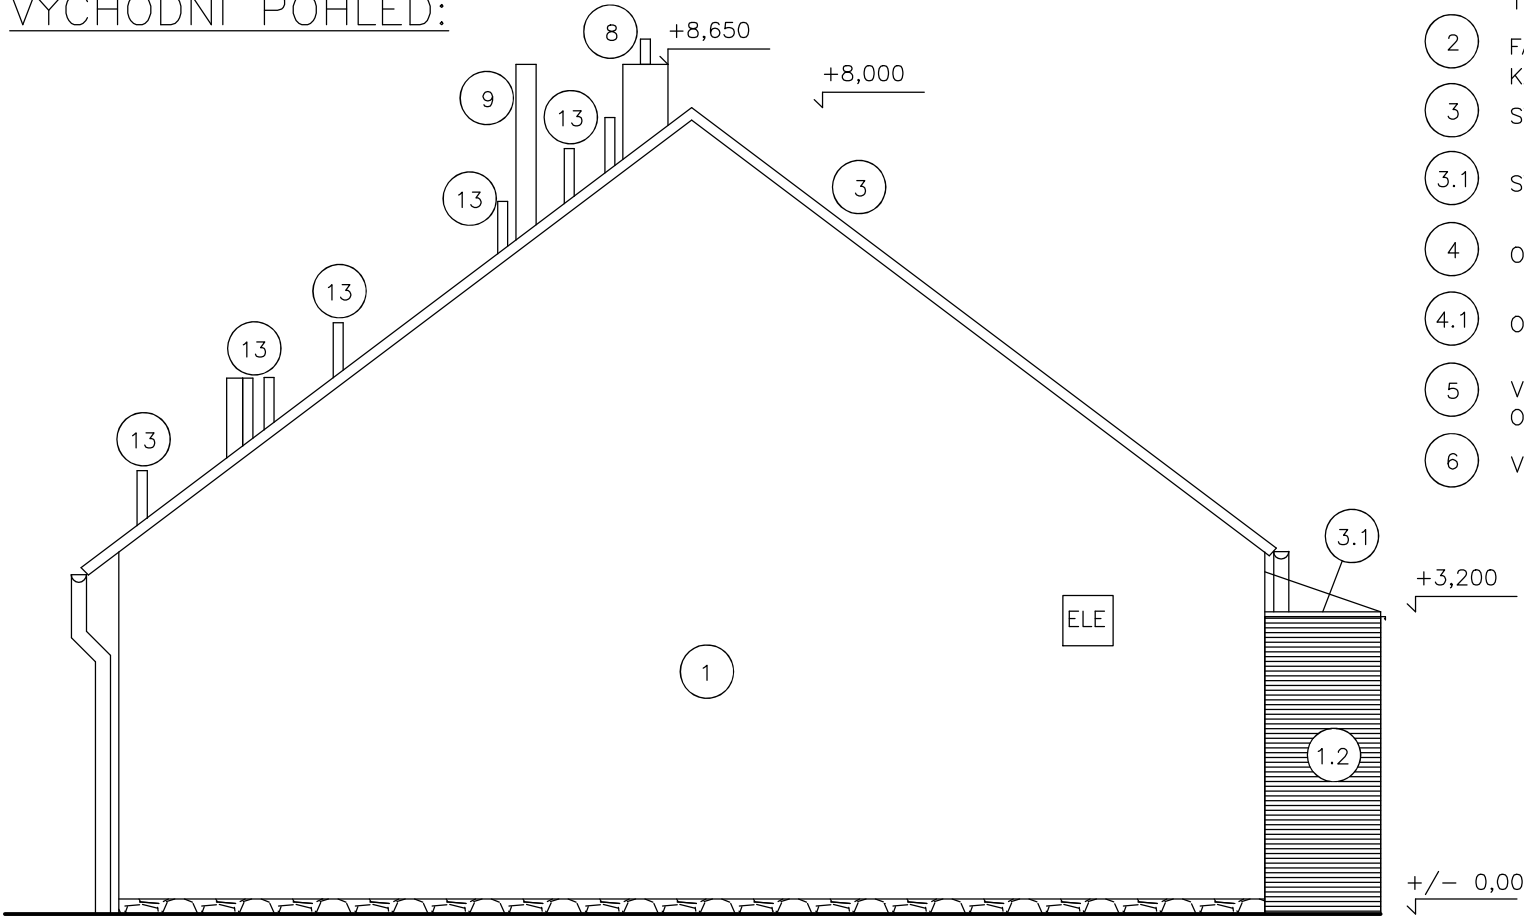

- 1

FASÁDA – SILIKONOVÁ OMÍTKA – PLOCHA BARVA BÍLÁ
- 1.1

FASÁDA – OBKLAD OKEN – FASÁDNÍ VLÁKNOCEMENTOVÉ DESKY – BARVA TMAVĚ ŠEDÁ S071
- 1.2

FASÁDA – OBKLAD PALUBKY MODŘÍN RHOMBUS – TRANSPARENTNÍ LAK
- 2

FASÁDA SOKL – OBKLAD BŘIDLICE IMITACE KAMENE – BARVA ČERNÁ
- 3

STŘECHA – PLECHOVÁ KRYTINA – BARVA ČERVENÁ
- 3.1

STŘECHA – ŽIVIČNÁ KRYTINA – BARVA MODROZELENÁ
- 4

OKNA, VSTUPNÍ DVEŘE – PLAST, BARVA ANTRACIT – NOVÁ
- 4.1

OKNO – PLAST, BARVA ČERVENÁ – NOVÁ
- 5

VRATA – PLAST, BARVA BÍLÁ – PŮVODNÍ NOVĚ OSAZENÁ
- 6

VRATA – PLAST, BARVA BÍLÁ – NOVÁ
- 7

SCHODY – OBKLAD – BARVA ŠEDÁ
- 8

KOMÍN – OMÍTKA BARVA OKROVÁ
- 9

KOMÍN – NEREZOVÝ DVOUPLAŠŤOVÝ
- 10

ELE STOŽÁR – BARVA ŠEDÁ
- 11

KOVOVÁ VĚTRACÍ MŘÍŽKA – BARVA ŠEDÁ – ATYP UPRAVENÝ VLETOVÝ OTVOR PRO NETOPÝRY
- 12

KOVOVÉ ZÁBRADLÍ – BARVA ŠEDÁ
- 12.1

KOVOVÉ ZÁBRADLÍ, SCHODY – TERASA – TAHOKOV – BARVA ŠEDÁ
- 13

ODTAH VZT, ZTI, KOTEL
- KLEMPÍŘSKÉ PRVKY – STÁVAJÍCÍ OKAPY A SVODY – POZINK POPLAST – BARVA HNĚDÁ – NOVÉ PARAPETY, OPLECHOVÁNÍ, SVODY – POZINK POPLAST – BARVA ŠEDÁ ANTRACIT

ROZMĚRY NUTNO OVĚŘIT PŘED ZAHÁJENÍM PRACÍ DLE SKUTEČNOSTI NA STAVBĚ

ZMĚNA STAVBY PŘED DOKONČENÍM

KRESLIL	ZODP. PROJEKTANT	 Ing. David Millich Projekce, dozor e-mil: stavtata@millich@gmail.com tel.: 724 088 856	
J. JÍLEK	ING. MILLICH		
INVESTOR : OBEC ORLICKÉ PODHŮŘÍ, DOBRÁ VODA 4, 562 01		STUPEŇ	DPS
AKCE: KOMUNITNÍ CENTRUM, Č.P. 38, RVIŠTĚ		ZAKÁZKA	
		DATUM	08/2019
VÝKRES: POHLEDY J, V - NOVÝ STAV		MĚŘ: 1:75	Č.v.: -D1.1.23-