



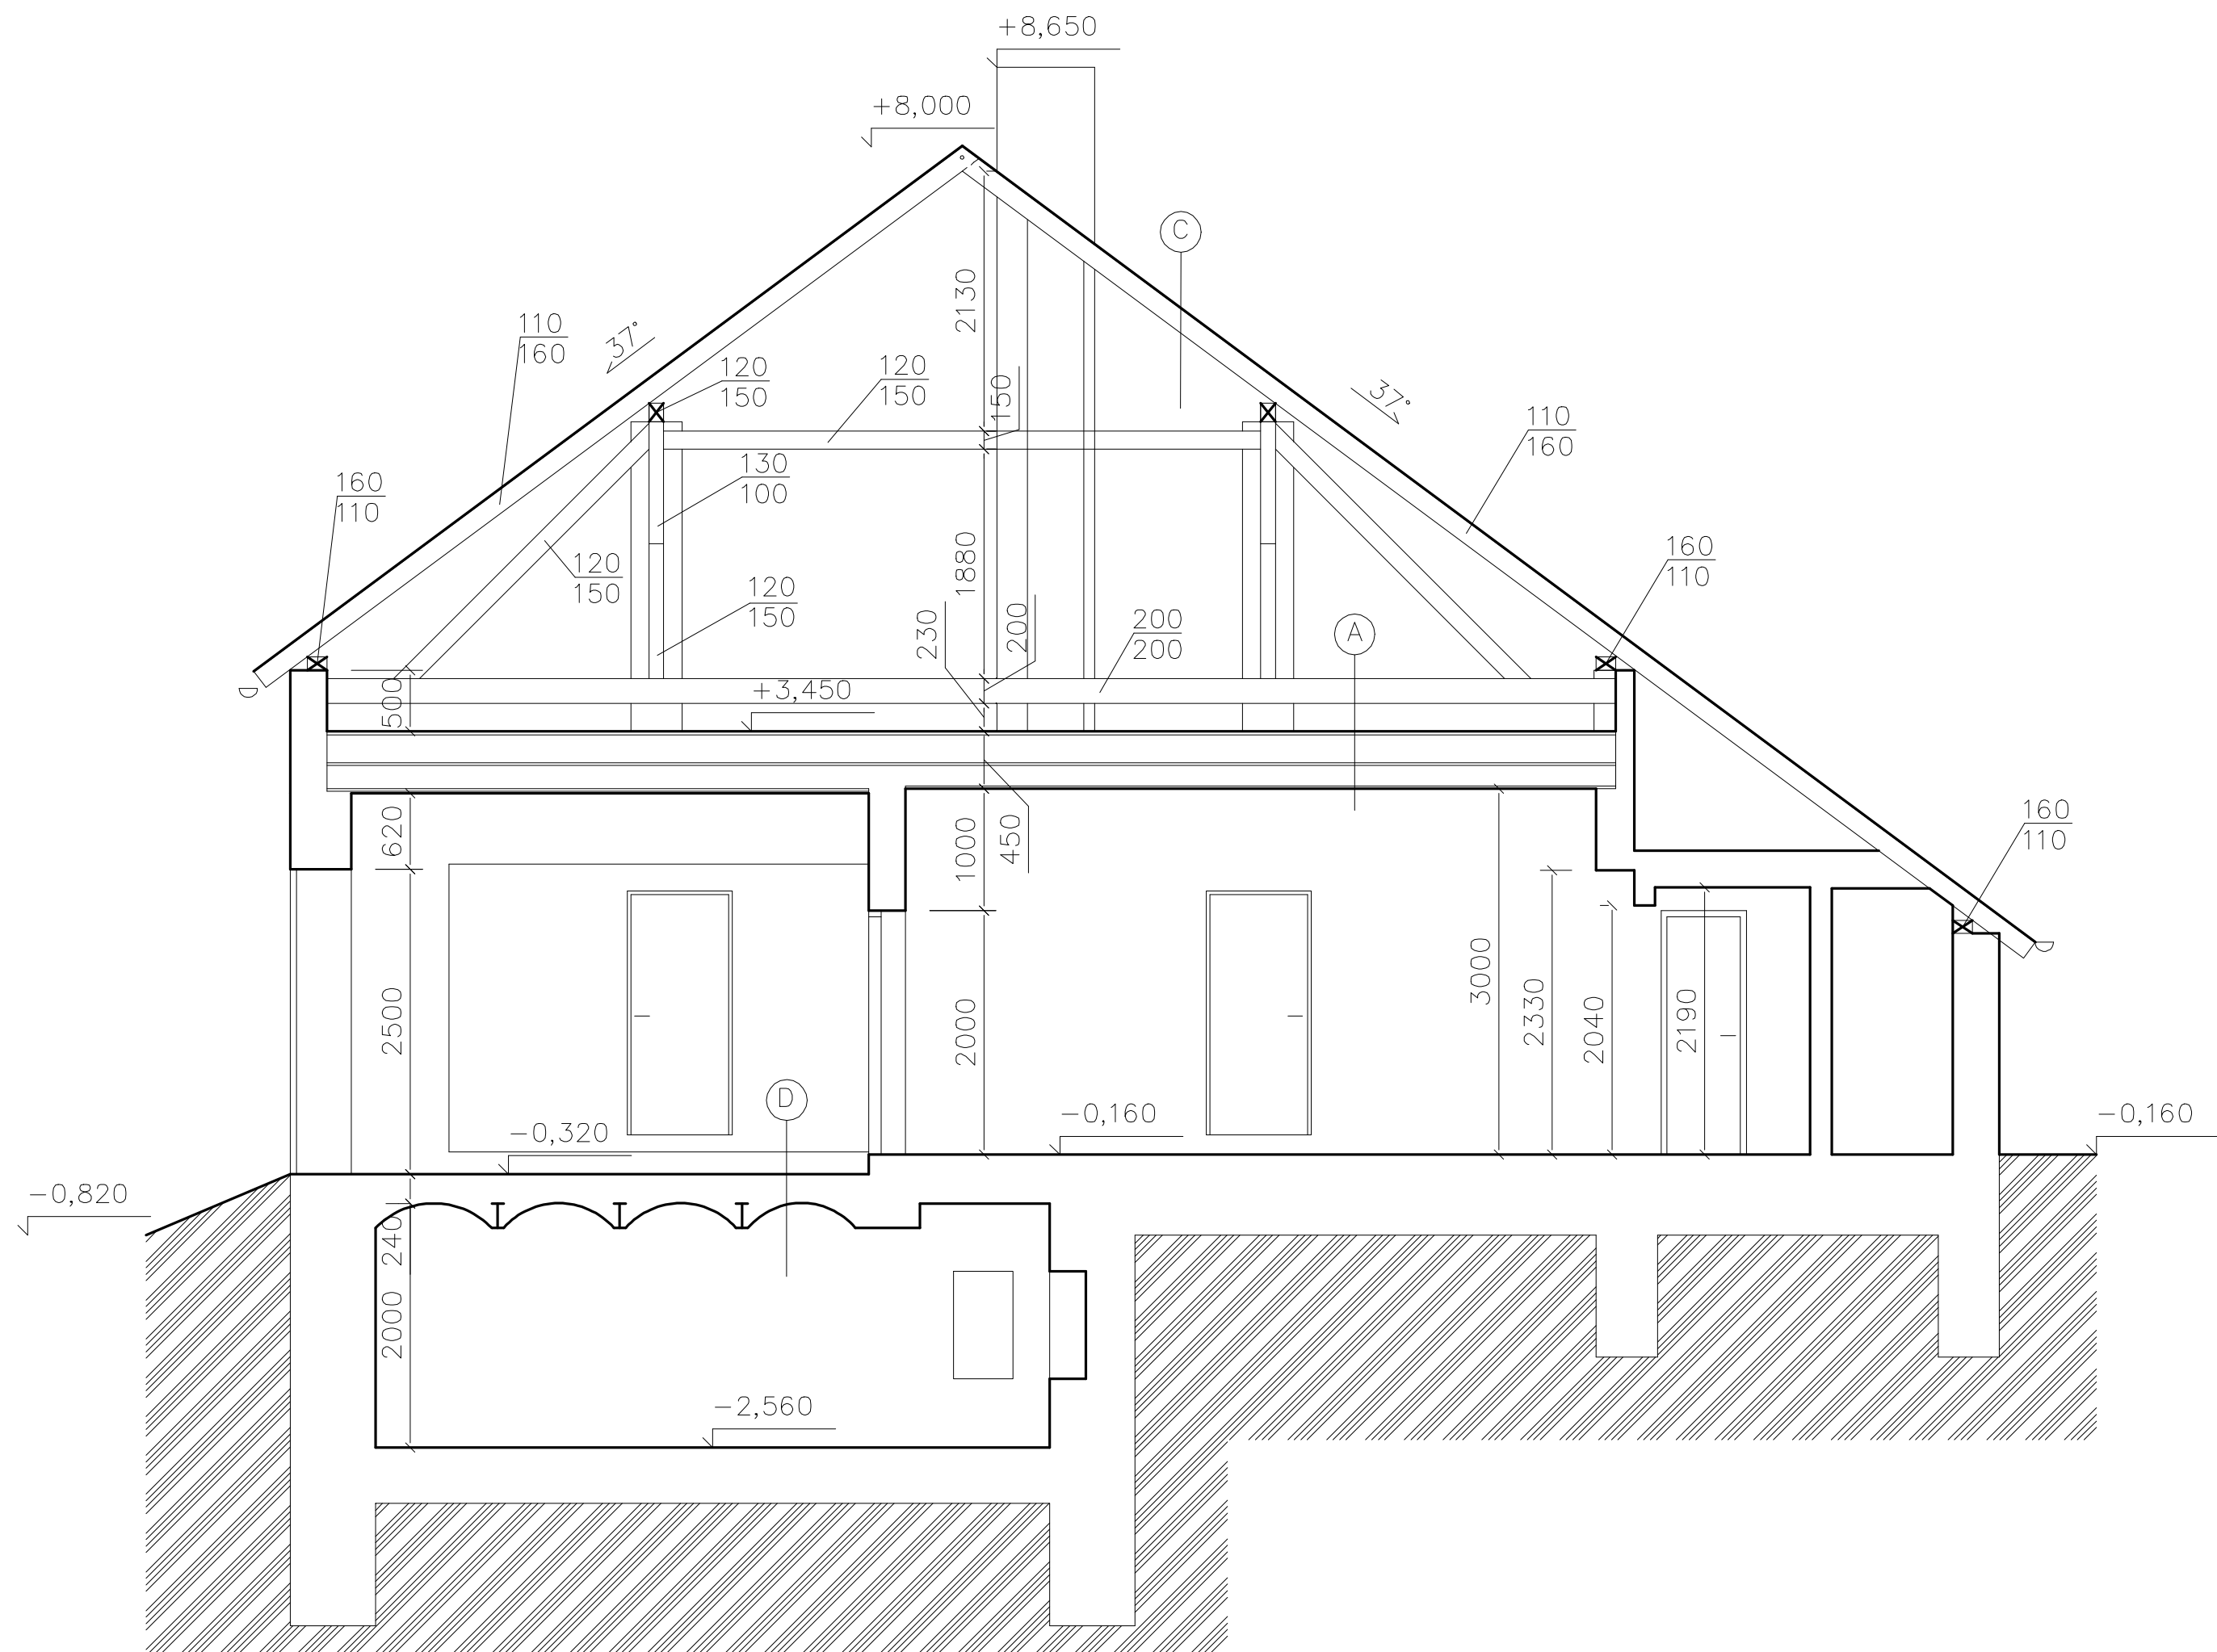

(A) SKLADBA STROPU NAD TECHNICKÝM ZÁZEMÍM – ZJIŠTĚNA SONDOU, TRÁMY JSOU ULOŽENY NAPŘÍČ OBJEKTU NA OBVODOVÉ ZDI, SVĚTLÁ VZDÁLENOST CCA 990 MM

- BETONOVÁ MAZANINA 30 MM
- NÁSYP 190 MM
- ZÁKLOP PRKNA 20 MM
- STROPNÍ TRÁMY 190/190
- PODBITÍ PRKNA 20 MM
- RÁKOS + OMÍTKA

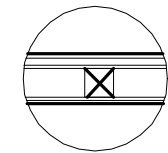

(C) – PLECHOVÁ FALCOVANÁ KRYTINA
– BEDNĚNÍ PRKNA 20 MM
– KROV

(D) – BETONOVÁ MAZANINA
– ZÁKLOP PRKNA 20 MM
– NÁSYP
– NOSNÍKY I
– KLENBA CIHLA

LEGENDA MATERIÁLŮ:

-  ZDIVO CIHLA PLNÁ NA MVC
-  STÁVAJÍCÍ ZEMINA+ZÁSYP

KRESLIL	ZODP. PROJEKTANT	 Ing. David Millich e-mail: dion@millich.com tel.: 724 888 806	
J. JÍLEK	ING. MILLICH		
INVESTOR: OBEC ORLICKÉ PODHŮŘÍ, DOBRÁ VODA 4, 562 01		STUPEŇ	DPS
AKCE: KOMUNITNÍ CENTRUM, Č.P. 38, RVIŠTĚ		ZAKÁZKA	
		DATUM	08/2019
VÝKRES: ŘEZ B-B' - STÁVAJÍCÍ STAV		MĚŘ: 1:50	Č.V.: -D1.1.6-