


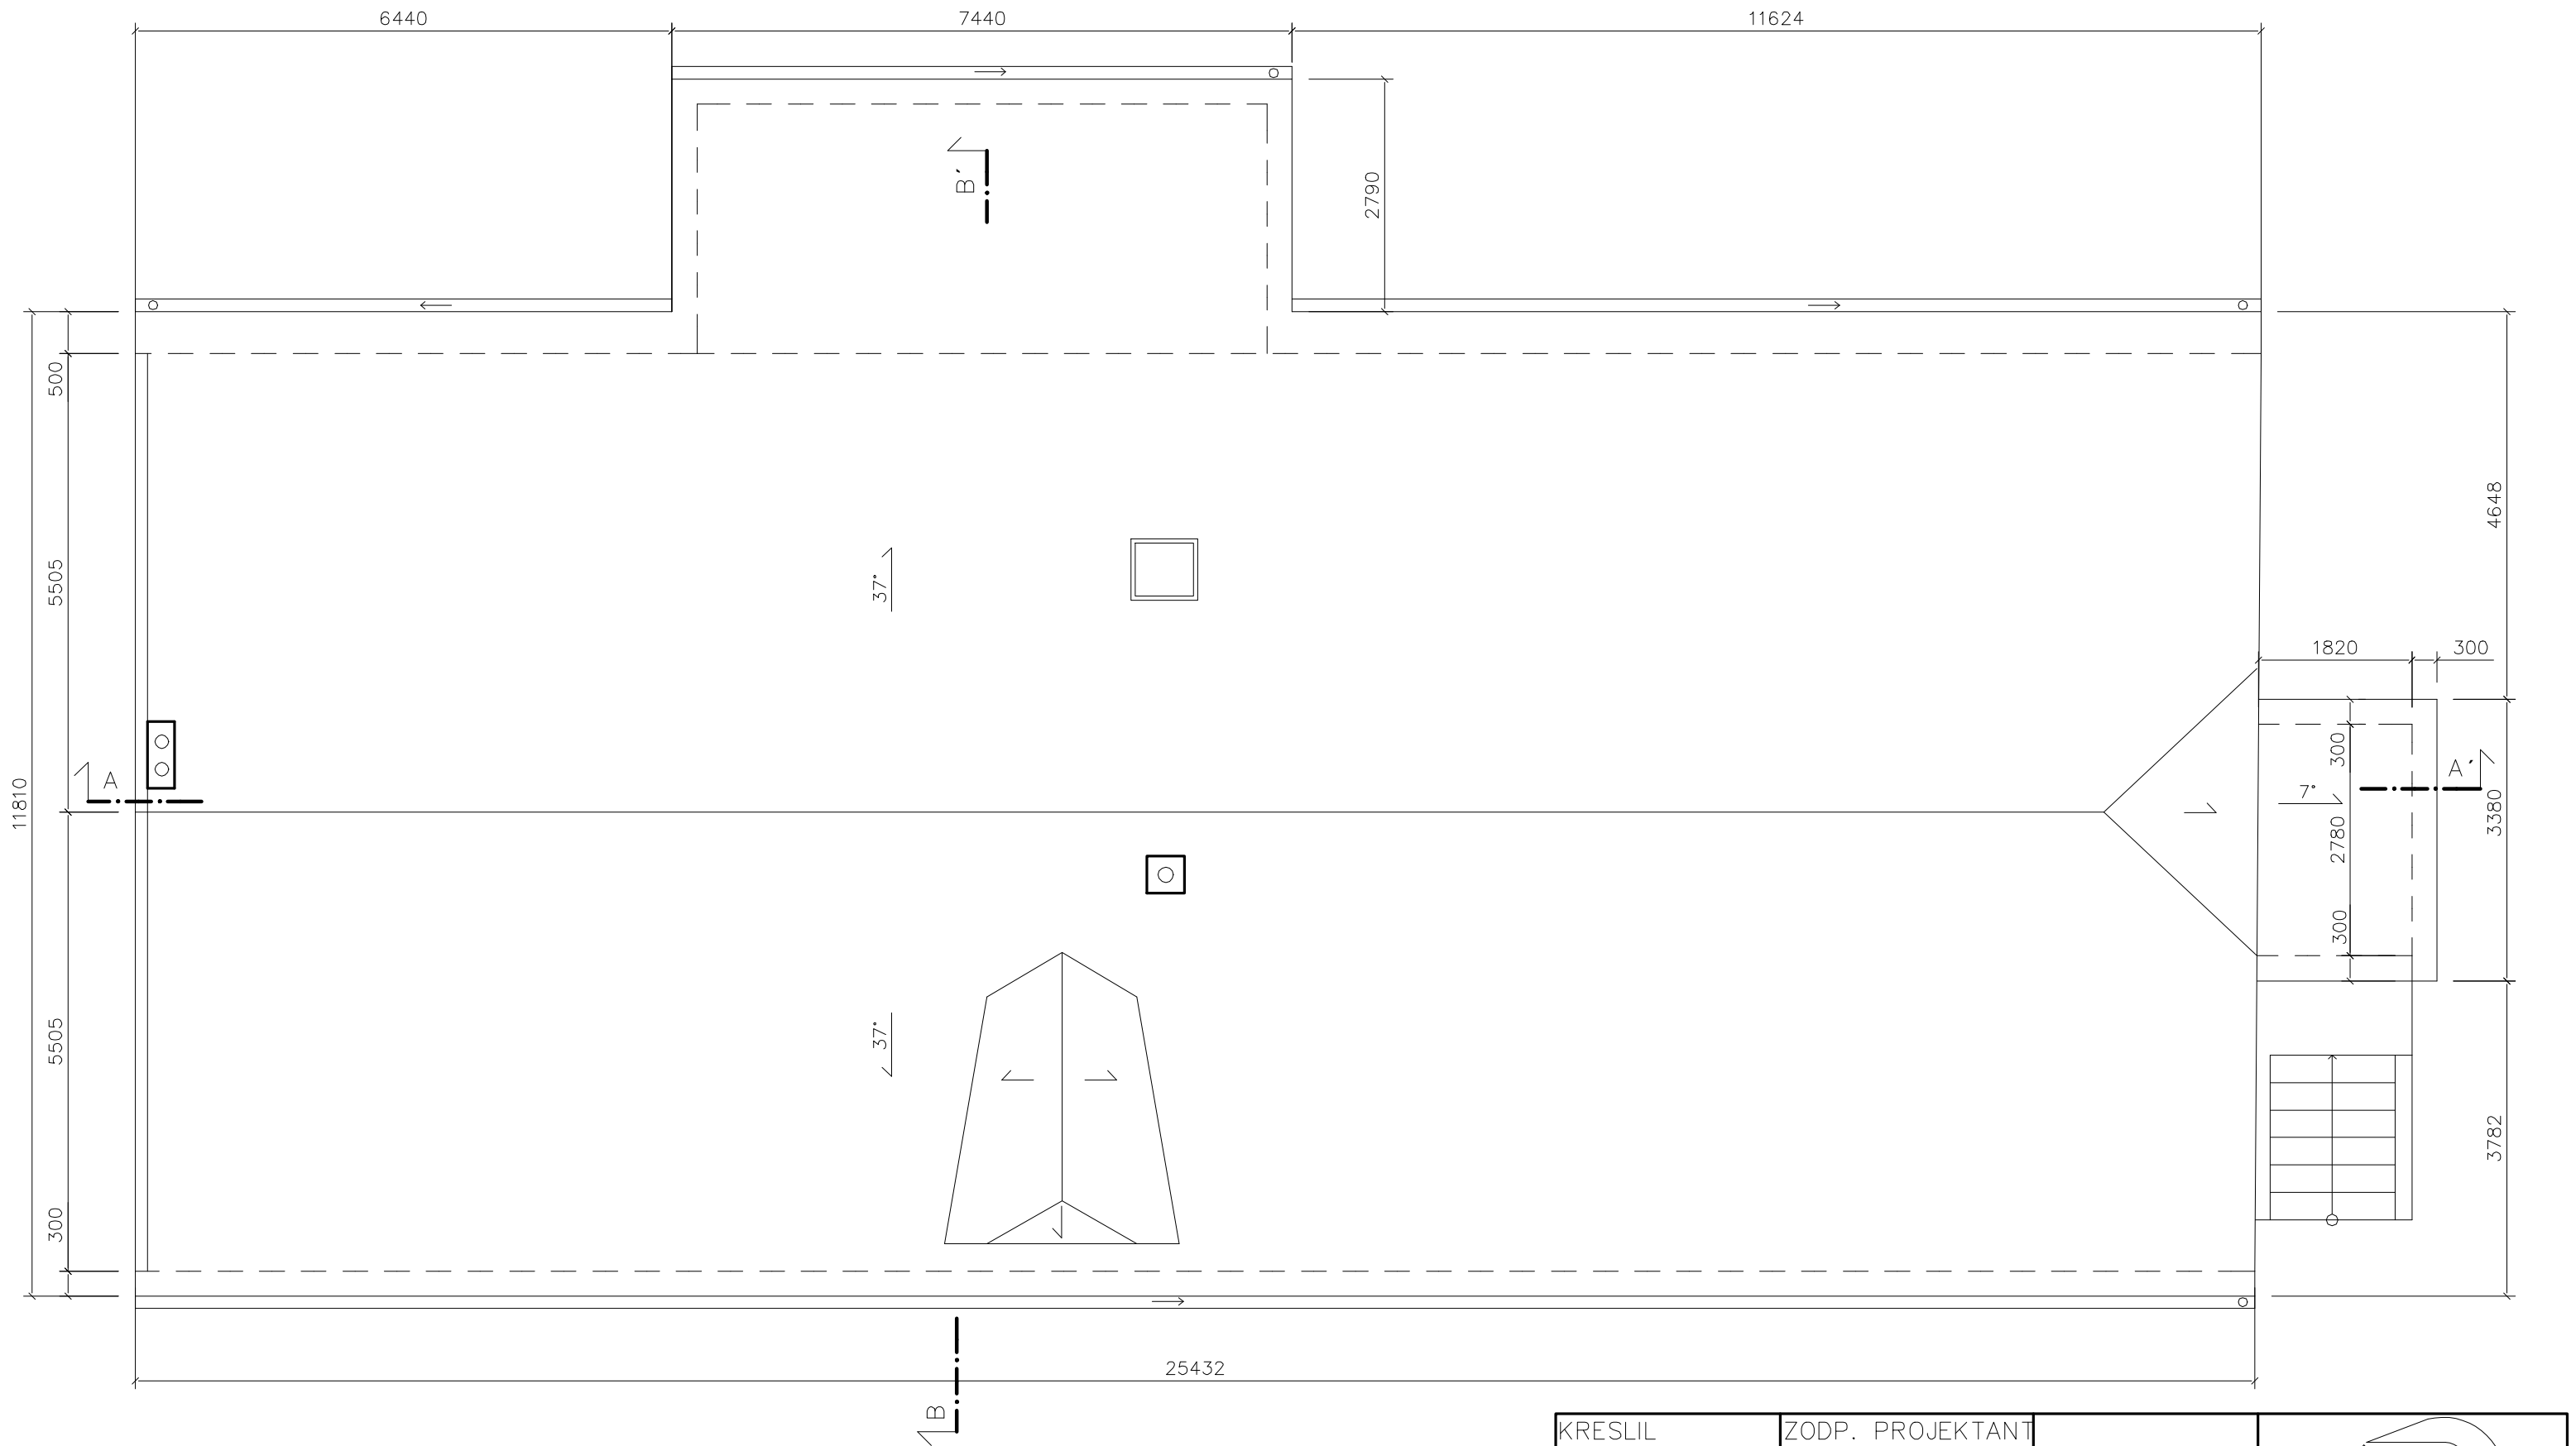

PLECHOVÁ FALCOVANÁ KRYTINA  
SNĚHOVÉ ZACHYTÁVAČE  
KLEMPÍŘSKÉ PRVKY POZINK  
ZDĚNÉ CIHELNÉ KOMÍNY

|                                                       |                  |   |                |
|-------------------------------------------------------|------------------|---|----------------|
| KRESLIL                                               | ZODP. PROJEKTANT | <div><br/>Ing. David Millich<br/>Projekce, dozor<br/>e-mail: stavietatv.millich@gmail.com<br/>tel.: 724 088 856</div> |                |
| J. JÍLEK                                              | ING. MILLICH     |   |                |
|                                                       |                  |   |                |
| INVESTOR : OBEC ORLICKÉ PODHŮŘÍ, DOBRÁ VODA 4, 562 01 |                  | STUPEŇ   | DPS            |
| AKCE: KOMUNITNÍ CENTRUM, Č.P. 38,<br>RVIŠTĚ           |                  | ZAKÁZKA   |                |
|                                                       |                  | DATUM   | 08/2019        |
| VÝKRES: PŮDORYS STŘECHA - STÁVAJÍCÍ STAV              |                  | MĚŘ: 1:75   | Č.V.: -D1.1.8- |