



SEVERNÍ POHLED:

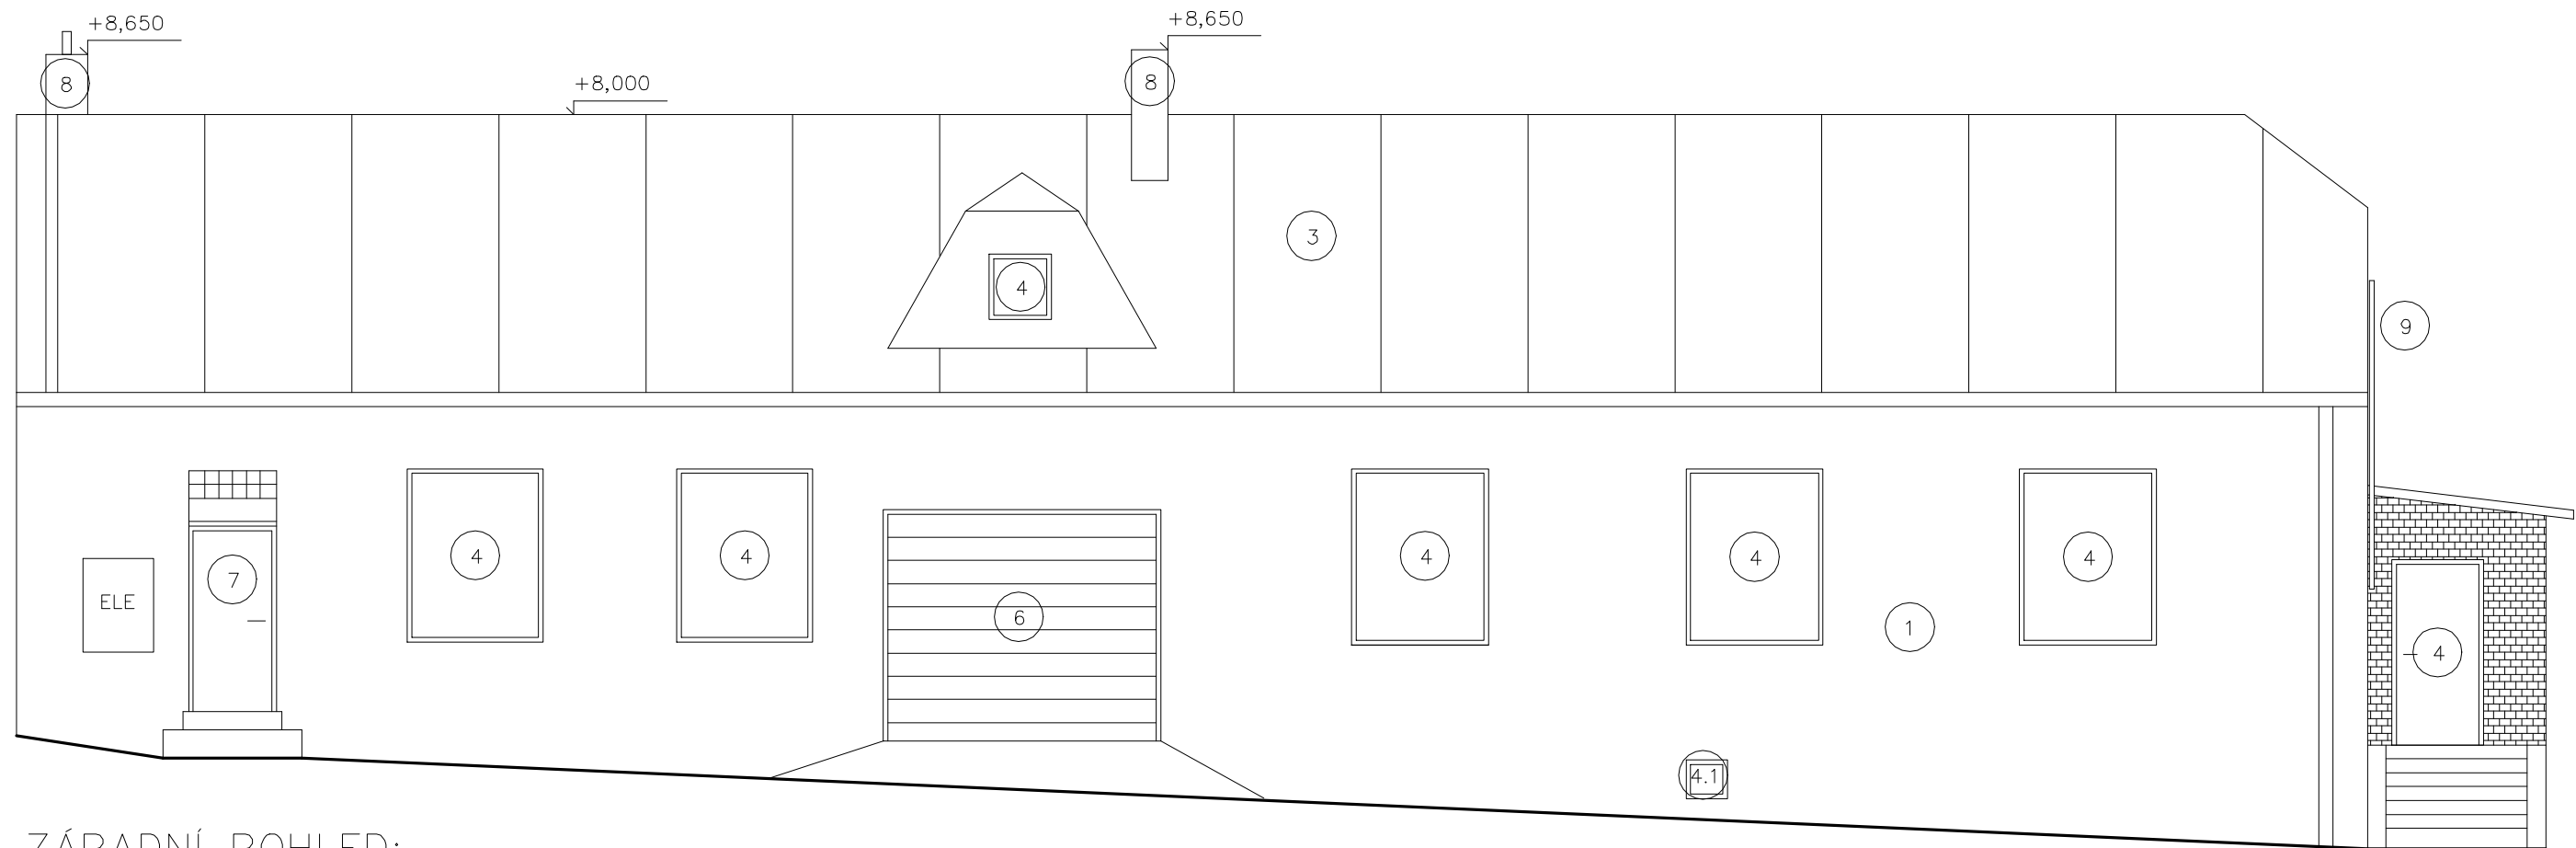

ZÁPADNÍ POHLED:

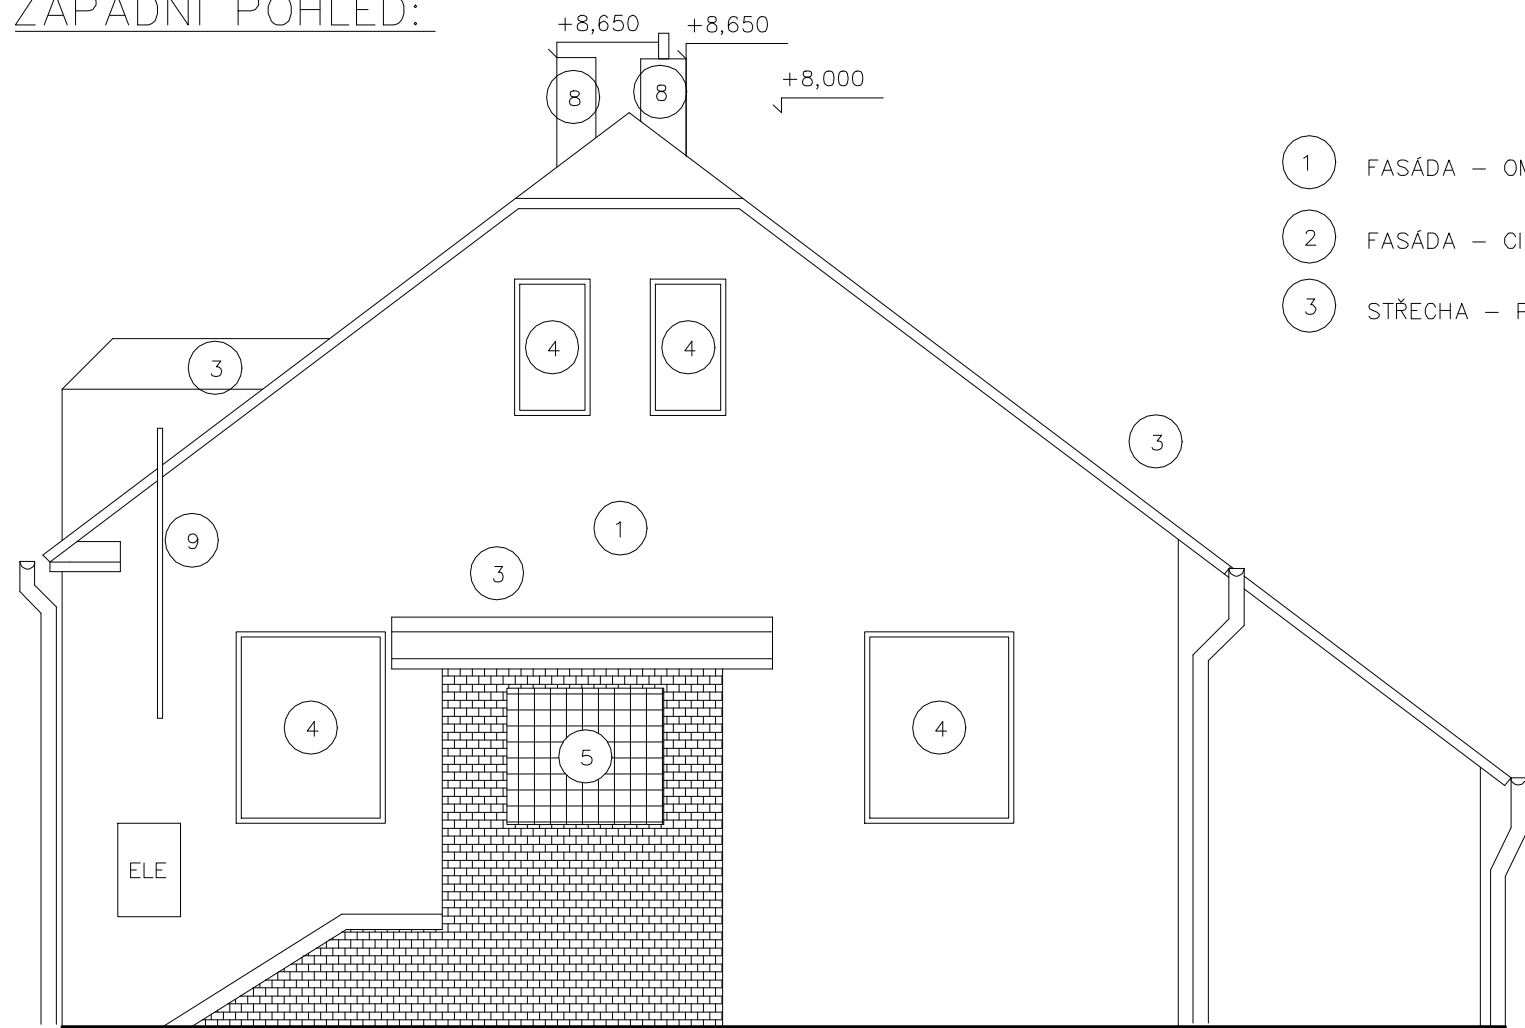

- 1 FASÁDA – OMÍTKA BŘIZOLIT
- 2 FASÁDA – CIHELNÉ ZDIVO
- 3 STŘECHA – PLECHOVÁ KRYTINA
- 4 OKNA, DVEŘE – DŘEVĚNÉ, BARVA BILÁ A HNĚDÁ
- 4.1 OKNO SKLEP
- 5 OKNA – LUXFERY
- 6 VRATA – PLAST, BARVA BILÁ
- 7 DVEŘE – KOV
- 8 KOMÍN – CIHLA
- 9 ELE STOŽÁR
KLEMPÍŘSKÉ PRVKY – TiZn

KRESLIL	ZODP. PROJEKTANT	 Ing. David Millich Projekce, dozor e-mail: stavba@millich.com tel.: 724 088 856	
J. JÍLEK	ING. MILLICH		
INVESTOR: OBEC ORLICKÉ PODHŮŘÍ, DOBRÁ VODA 4, 562 01		STUPĚŇ	DPS
AKCE: KOMUNITNÍ CENTRUM, Č.P. 38, RVIŠTĚ		ZAKÁZKA	
		DATUM	08/2019
VÝKRES: POHLEDY S, Z - STÁVAJÍCÍ STAV		MĚŘ: 1:75	Č.V.: -D1.1.9-