


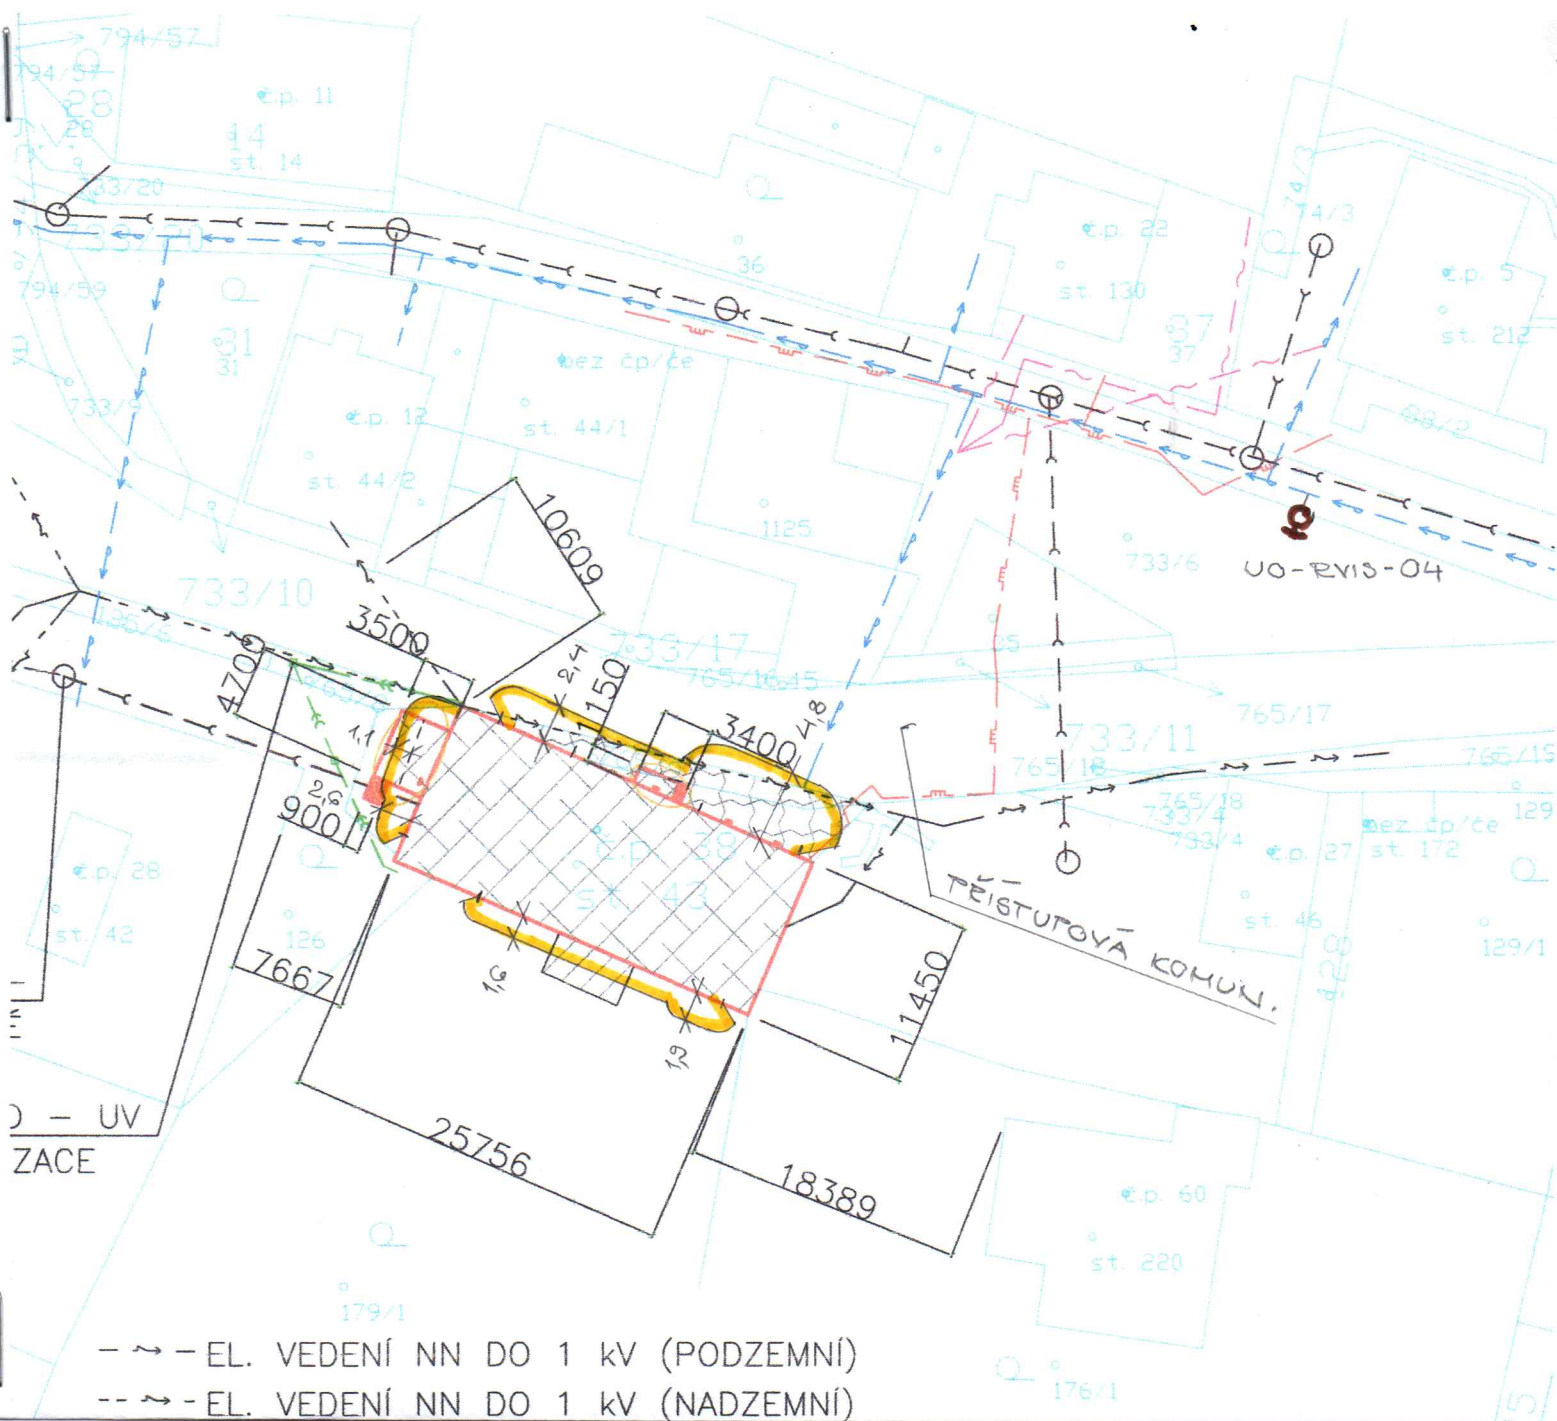

Akce:	Komunitní centrum, č.p. 38 Rviště	
Místo stavby:	st.p.č. 43, k.ú. Rviště	
Stavebník:	Obec Orlické Podhůří	
	Dobrá Voda č.p. 4, 562 01 Ústí nad Orlicí	
Druh dokumentace:	Projekt ke změně stavby před dokončením	Měřítko: 1: 500