



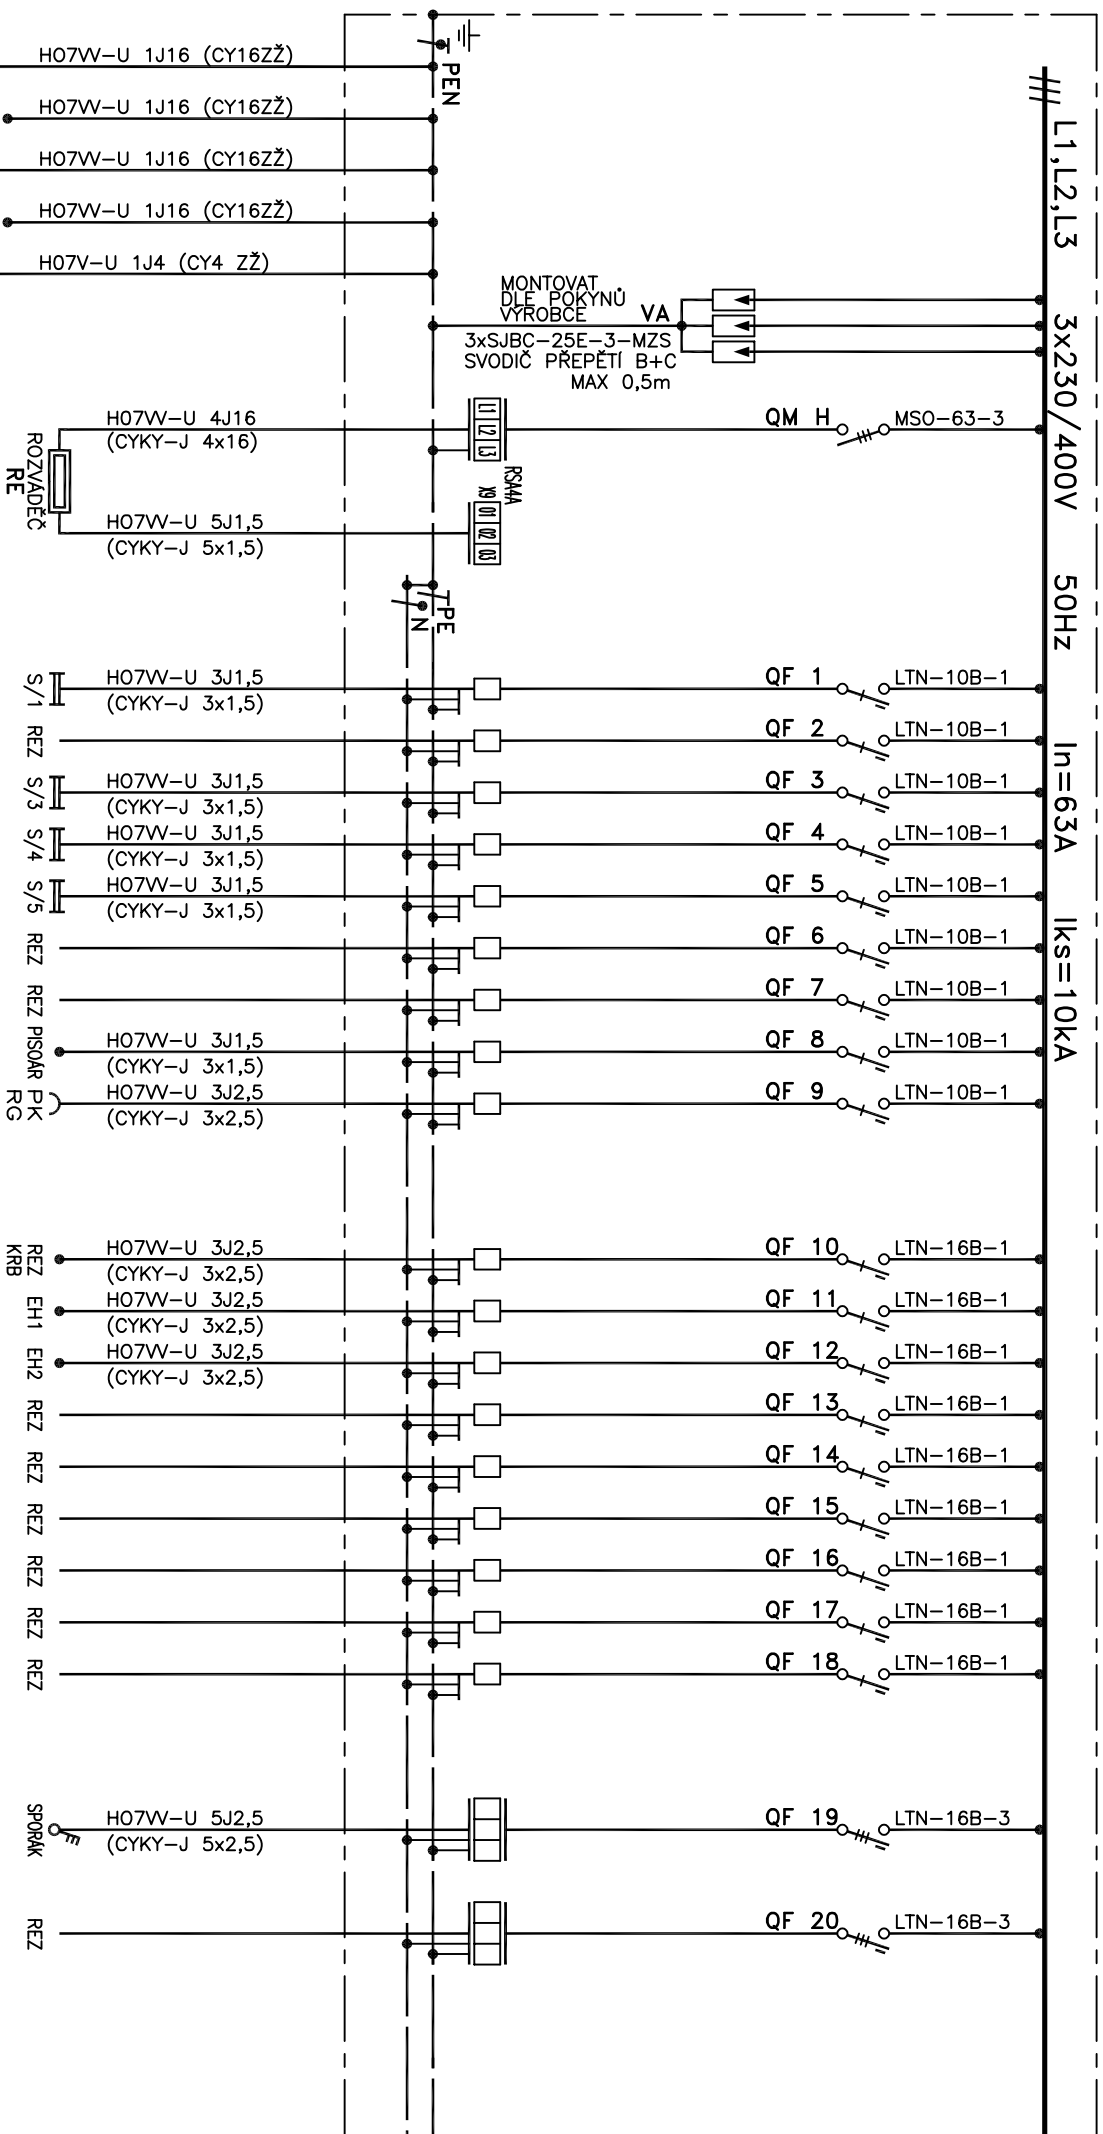

DOMOVNÍ ROZVODNICE POD OMÍTKU
RZB-6S144 OEZ
SESTIŘADY, 144 MODULŮ (6x24 MODULŮ)
ROZMĚRY: 572x1035x135
KRČTI: IP 30/20
PRÍVOD: VRCHEM
VÝVODY: VRCHEM
OVLADACÍ PRVKY PŘÍSTUPNÉ
PO OTEVŘENÍ DVÍŘEK

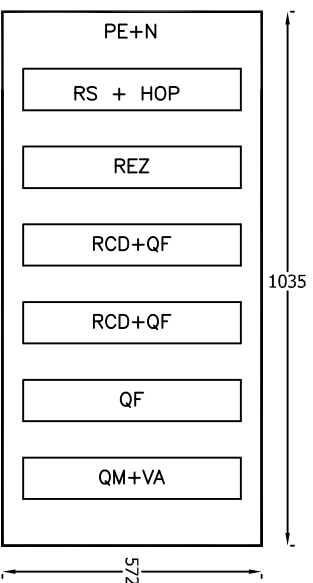

Zodp.projektant		Vypracoval	Kreslil	Vedoucí projekce	 Michal Marek projekce elektro Dukelská 345 563 01 Lanškroun mob. 608885656
MICHAL MAREK	MICHAL MAREK				
Kraji: PARDUBICKÝ		Obec: ORLICKÉ PODHÚŘÍ-RVIŠTĚ			
Investor: OBEC ORLICKÉ PODHÚŘÍ, DOBRÁ VODA 4, 562 01					
Akce: KOMUNITNÍ CENTRUM Č.P. 38 RVIŠTĚ D.1.4 ELEKTROINSTALACE					
Obsah výkresu: ROZVADĚČ RH-1					
Formát:					1x44
Datum:					10/19
Účel:					DSP+DPS
Žuk. číslo:					2075/19
Archiv. číslo:					2075/19
Měřítko:					Číslo výkresu: D.1.4b-5

