
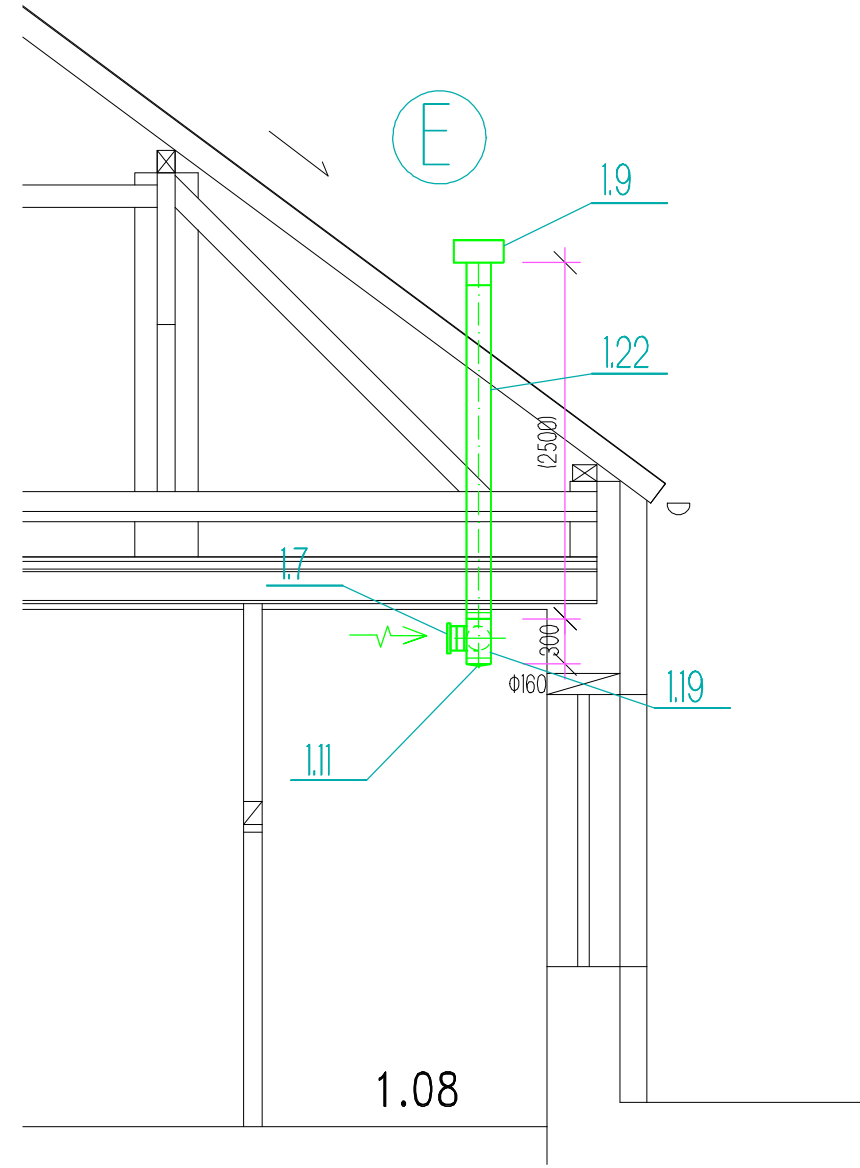
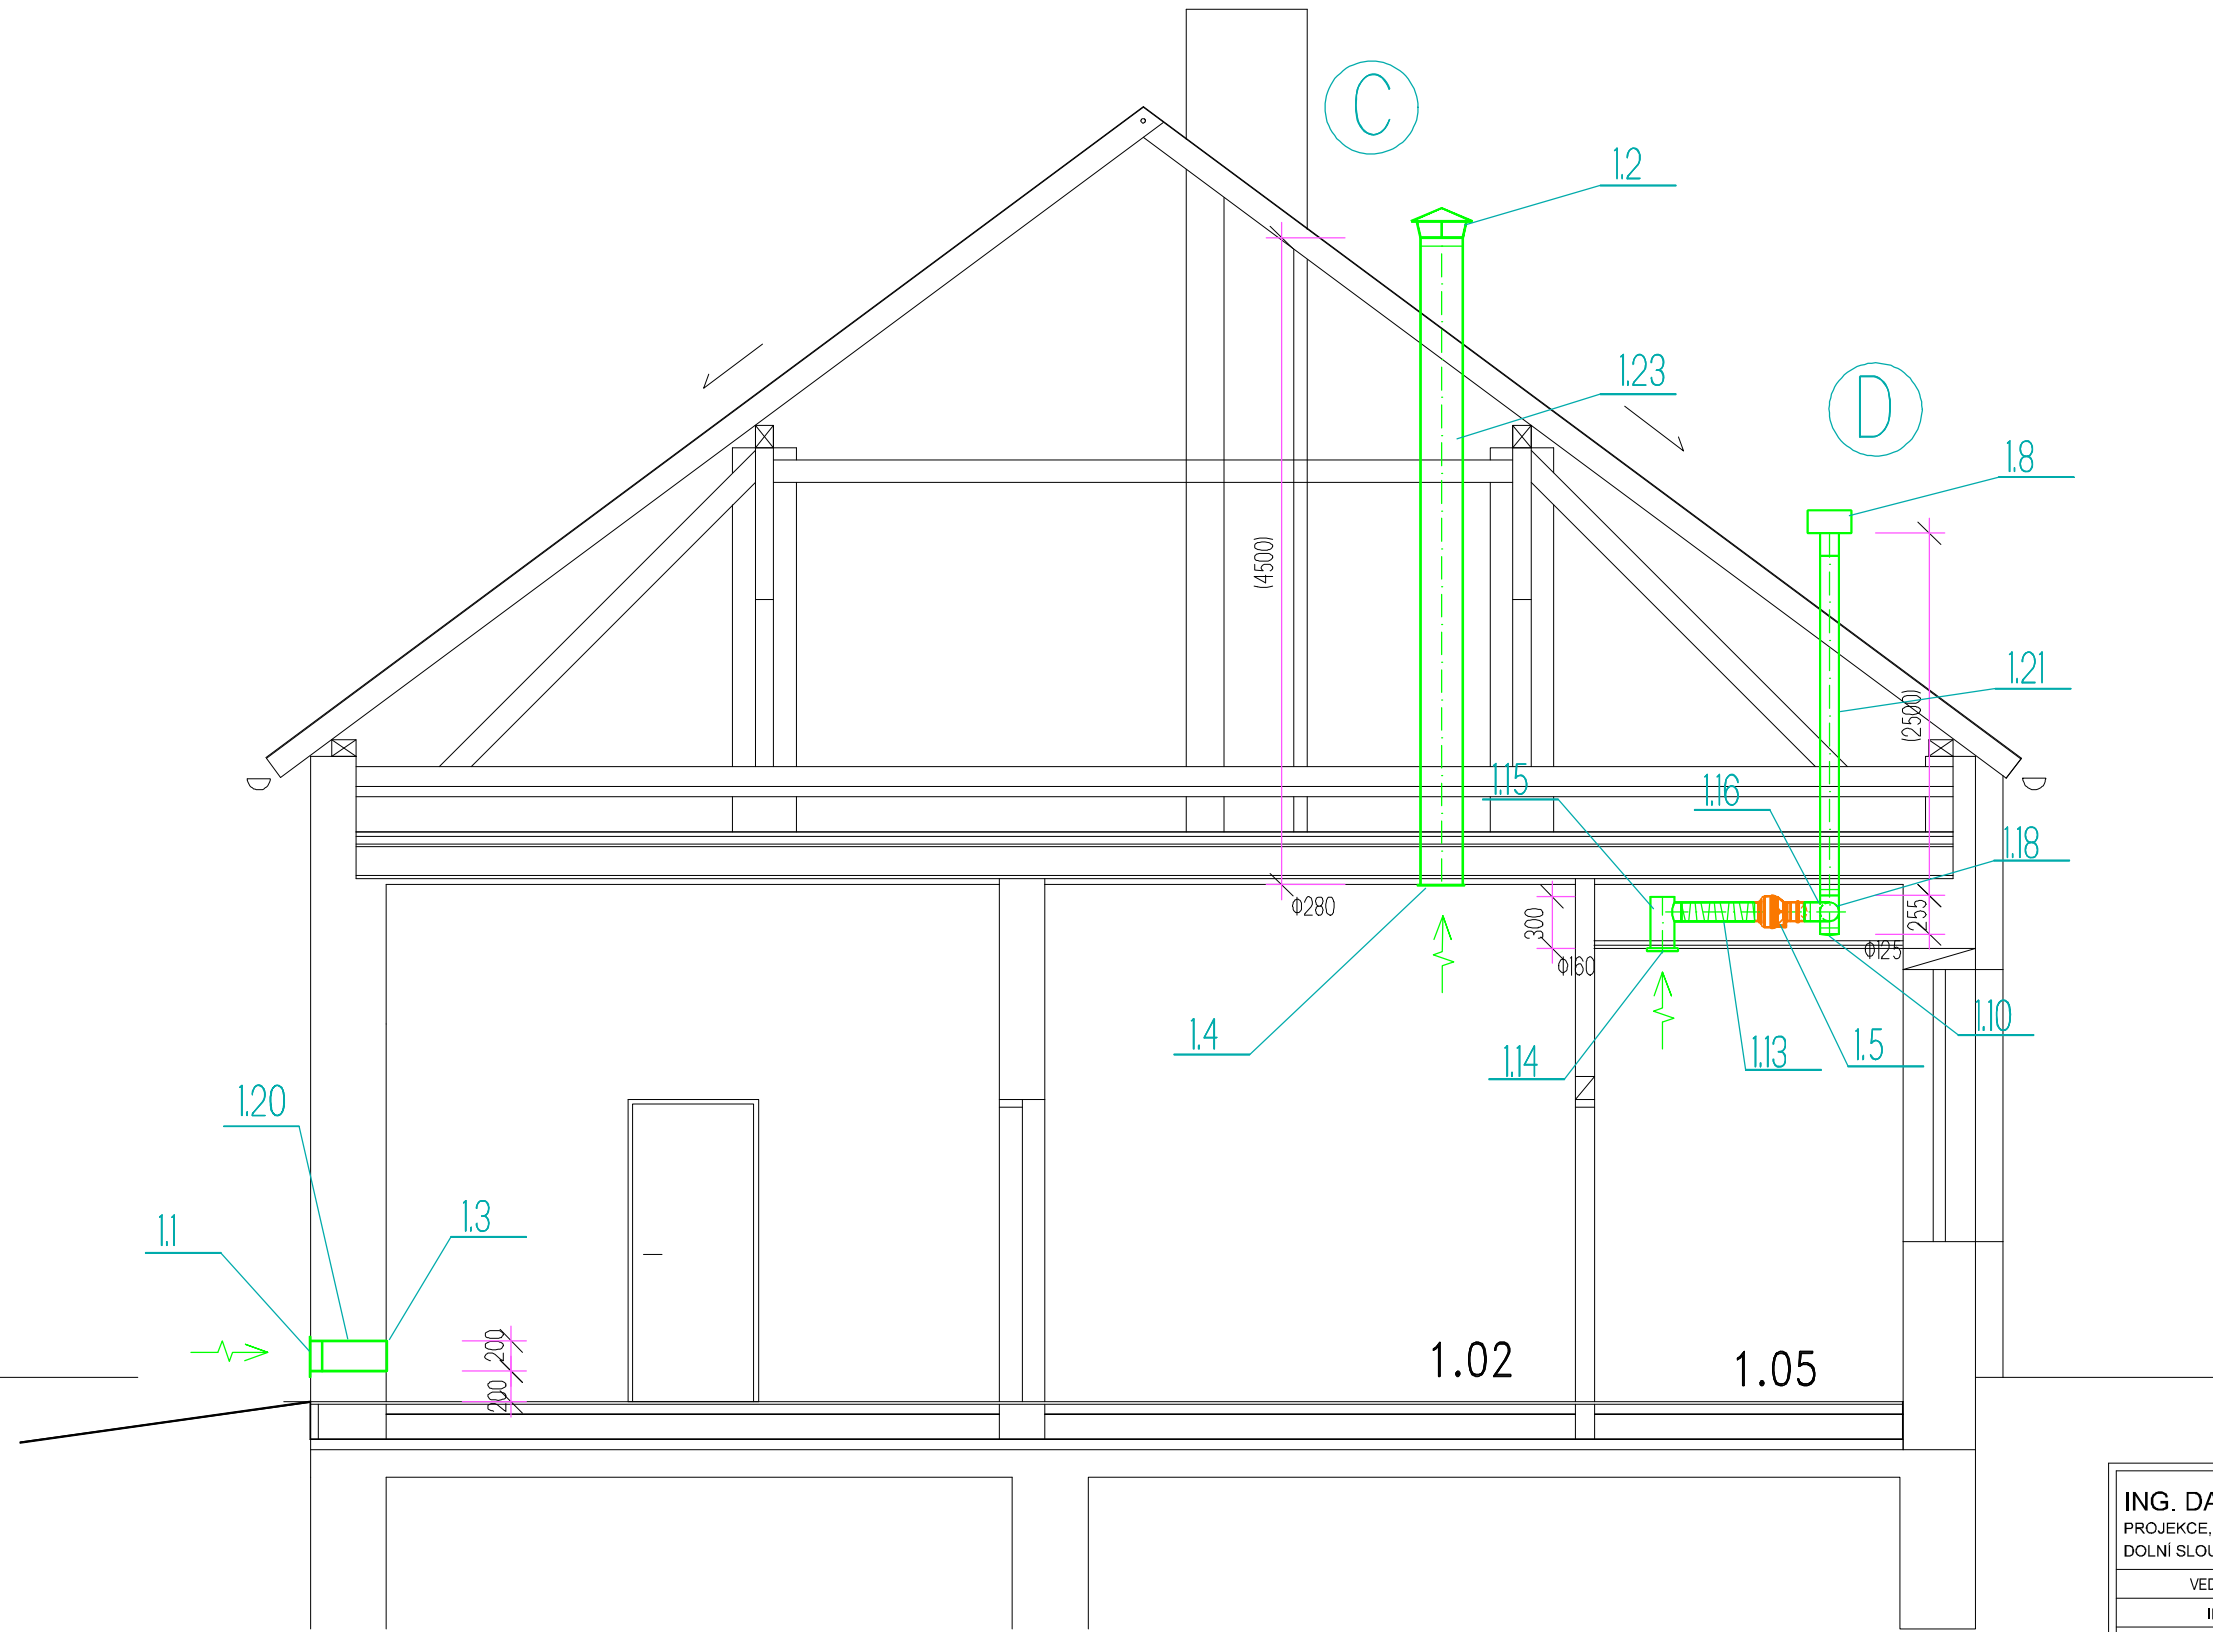
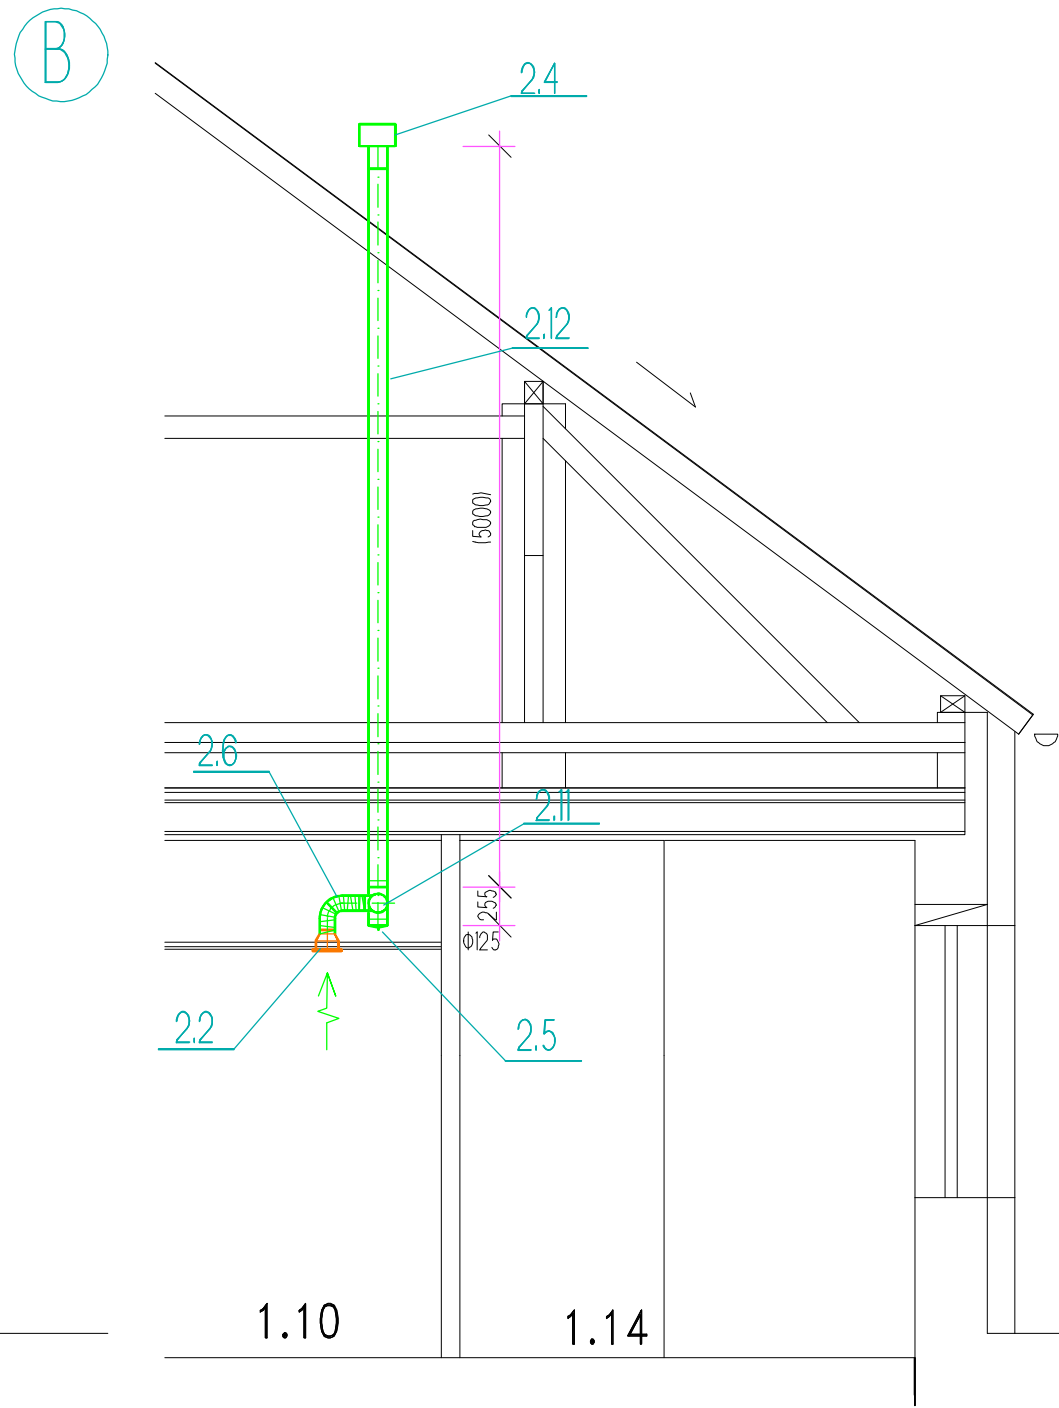


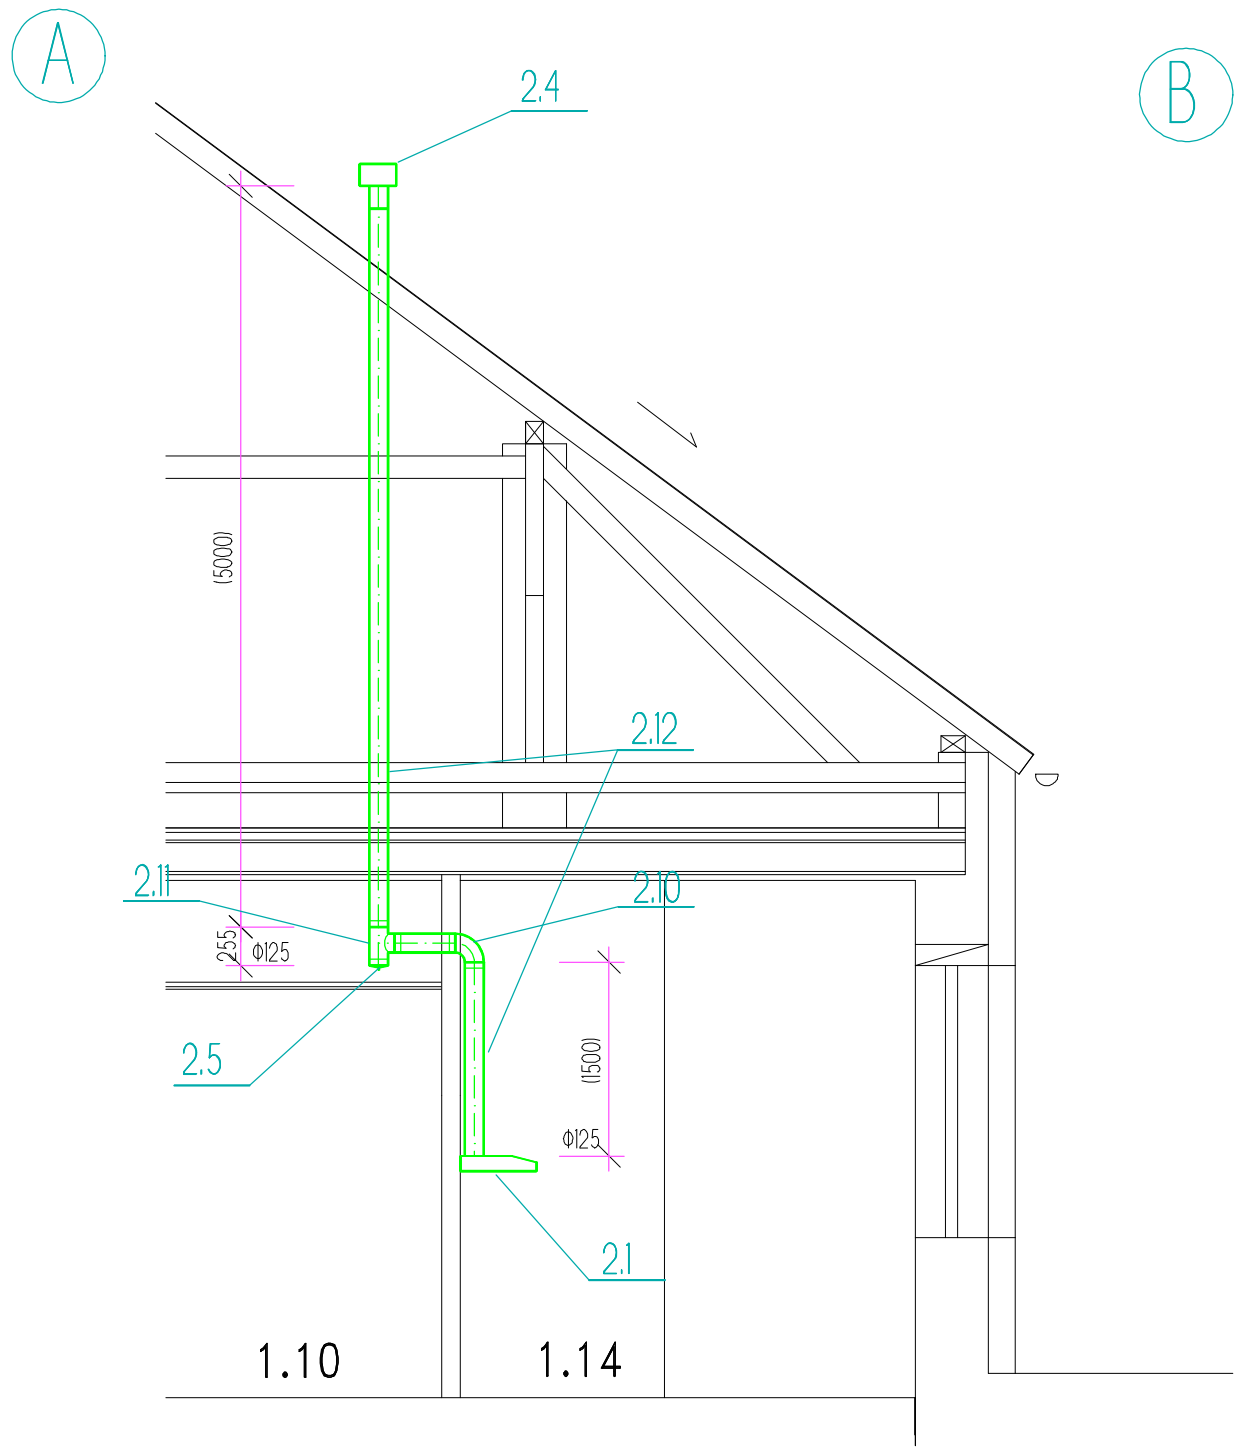

ING. DAVID MILLICH PROJEKCE, DOZOR, PROVÁDĚNÍ STAVBY DOLNÍ SLOUPNICE 101, 565 53 SLOUPNICE		ING. ROMANA VACKOVÁ PROJEKTOVÁ ČINNOST VE VÝSTAVBĚ 561 02 DOLNÍ DOBROUČ 604 T. 465 523 662 e-mail: vackova@cominnet.cz	
VEDOUČÍ PROJEKTU	VYPRACOVAL	ZODPOVĚDNÝ PROJEKTANT PROFESE	
ING. D. MILLICH	ING. R. VACKOVÁ	ING. R. VACKOVÁ	
INVESTOR	OBEC ORLICKÉ PODHÚŘÍ, DOBRÁ VODA 4, 562 01		FORMÁT
MÍSTO STAVBY	RVIŠTĚ		DATUM
STAVBA KOMUNITNÍ CENTRUM, č.p.38, RVIŠTĚ		STUPEŇ PD	VIII/2019
		MĚŘÍTKO	DPS
		Č. ZAKÁZKY	1 : 50
		KÓD OBJEKTU	352019
ČÁST		KÓD PROFESY	
VZDUCHOTECHNIKA		D.1.5	
OBSAH		ČÍSLO KOPIE	ČÍSLO REVIZE
PŘÍSLUŠNÉ ŘEZY			ČÍSLO VÝKRESU
			D.1.5.4