


SVISLÉ SCHÉMA A SCHÉMA ZAPOJENÍ KOTLE

- ROZVODY TEPLA
- PŘÍVODNÍ A VRATNÉ POTRUBÍ
ÚT Z TRUBEK MĚDĚNÝCH SUPERSAN
ROZMĚRY 15x1, 18x1, 22x1, 28x1,5, 35x1,5
SPOJE PÁJENÍM NATVRDO, PŘÍP. LISOVÁNÍM
POTRUBÍ BUDE TEPELNĚ IZOLOVÁNO
TRUBICEMI TL. 20 mm
V PODLAZE (V ÚROVNI TEPELNÉ IZOLACE)
- PŘÍVODNÍ A VRATNÉ POTRUBÍ
PODLAHOVÉHO VYTÁPĚNÍ PE-Xa 17x2,0

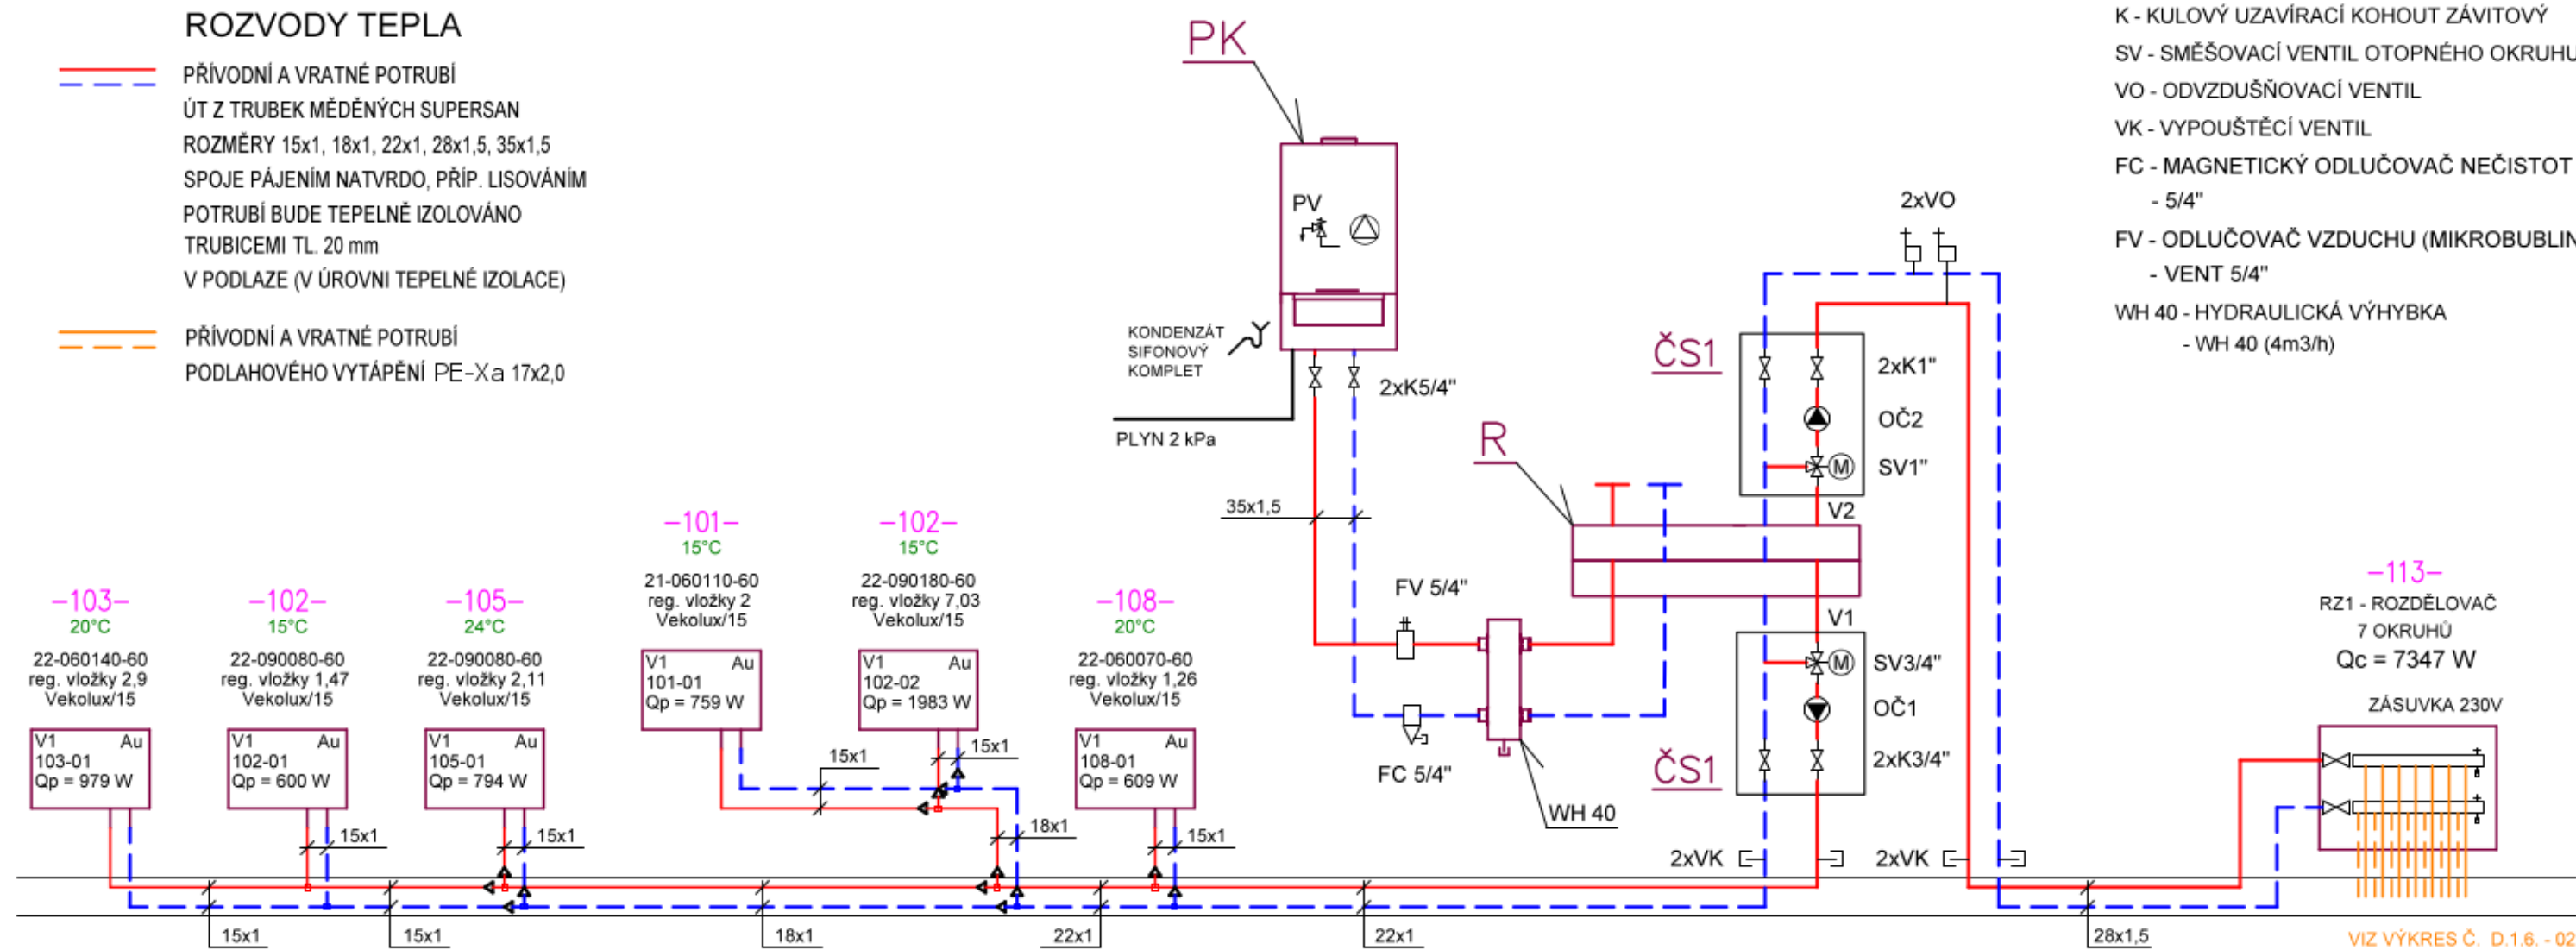

- ARMATURY:
- PV - POJISTNÝ VENTIL 3 BAR
K - KULOVÝ UZAVÍRACÍ KOHOUT ZÁVITOVÝ
SV - SMĚŠOVACÍ VENTIL OTOPNÉHO OKRUHU
VO - ODVZDUŠŇOVACÍ VENTIL
VK - VYPOUŠTĚCÍ VENTIL
FC - MAGNETICKÝ ODLUČOVAČ NEČISTOT - 5/4"
FV - ODLUČOVAČ VZDUCHU (MIKROBUBLIN) - VENT 5/4"
WH 40 - HYDRAULICKÁ VÝHYBKÁ - WH 40 (4m3/h)

PARAMETRY VĚTVÍ

Větev	Typ	tw1 °C	dt K	tw2 °C	tw1vyp °C	dtvyp K	tw2vyp °C	u	dpmin1 Pa	ZadDT1 Pa	Q W	Qd W	Qpřikon W	M1 kg/h	Vv dm ³
V1	D	60.0	15.0	45.0	60.0	15.0	45.0	0.7	5951	5951	5724		5724	328.8	57.3
V2	D	38.0	8.8	29.2	38.0	8.8	29.2		9510	9510	7347		7347	722.9	91.0

R ROZDĚLOVAČ A SBĚRAČ MEIBES
PRO DVA TOPNÉ OKRUHY, PRO ČERPADLOVÉ SKUPINY UK/MK

ČS1 ČERPADLOVÁ SKUPINA MEIBES MK, SMĚŠOVANÝ OKRUH
Kvs SESTAVY 5,8, Kvs SMĚŠOVAČE 7,4
S ČERPADLEM 1" 25/1-6
KOMPLETNÍ SESTAVA S OBĚHOVÝM ČERPADLEM (180 mm), DVA KULOVÉ KOHOUTY, ZPĚTNÁ KLAPKA, DVA INTEGROVANÉ TEPLoměRY V RUKOJETI KUL. KOHOUTU, SMĚŠOVAČ, IZOLACE EPP

ZMĚNA STAVBY PŘED DOKONČENÍM

VYPRACOVAL	Simona Kamenická	ZODP.PROJEKTANT	Jiří Kamenický	JIŘÍ KAMENICKÝ Projektová činnost spec.vytápění a zdrav.technika Dlouhá Třebová 211,PSČ 56117 IČO 60145277, tel: 605 439 000	
HL.PROJEKTANT	Ing. David Millich, Dolní Sloupnice 49, 565 53 Sloupnice				
INVESTOR	Obec Orlické Podhůří, Dobrá Voda č.p. 4, 562 01				
MÍSTO STAVBY	Rviště 38, 562 01 Orlické Podhůří - Rviště				
AKCE				Komunitní centrum, č.p. 38, Rviště	
ČÁST				D.1.6. ÚSTŘEDNÍ VYTÁPĚNÍ	
NÁZEV VÝKRESU				SVISLÉ SCHÉMA A ZAPOJENÍ ZDROJE	
				ÚČEL	DPS
				DATUM	ZÁŘÍ 2020
				ARCH.Č	
				Měřítko	Č. Výkresu
				1:50	D.1.6. - 03