


SKLADBA TOPNÝCH PODLAH

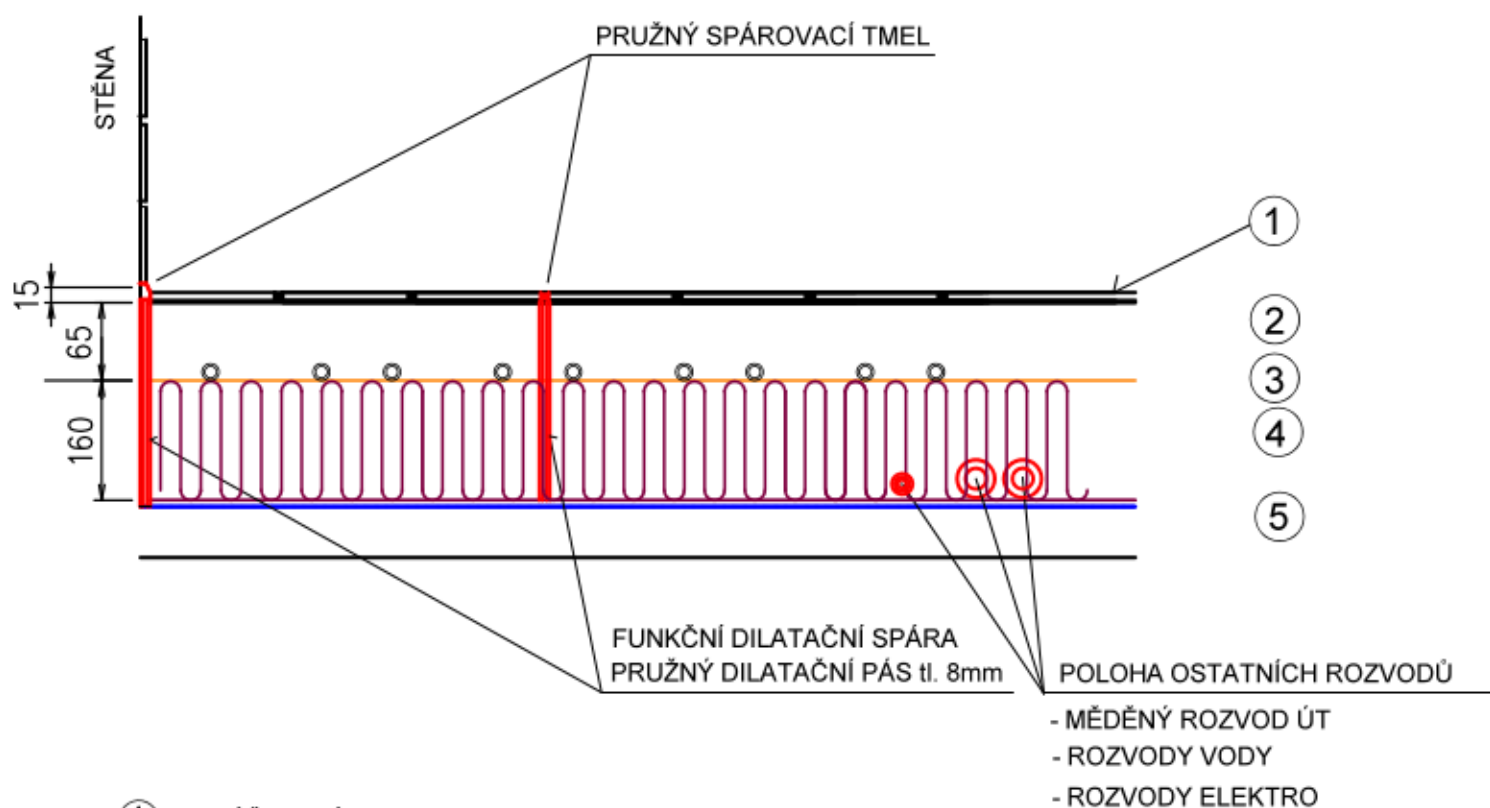

ZMĚNA STAVBY PŘED DOKONČENÍM

VYPRACOVAL	Simona Kamenická	ZODP.PROJEKTANT	Jiří Kamenický	JIŘÍ KAMENICKÝ Projektová činnost spec.vytápění a zdrav.technika Dlouhá Třebová 211,PSČ 56117 IČO 60145277, tel: 605 439 000	
HL.PROJEKTANT	Ing. David Millich, Dolní Sloupnice 49, 565 53 Sloupnice				
INVESTOR	Obec Orlické Podhůří, Dobrá Voda č.p. 4, 562 01				
MÍSTO STAVBY	Rviště 38, 562 01 Orlické Podhůří - Rviště				
AKCE				ÚČEL	DPS
Komunitní centrum, č.p. 38, Rviště					
ČÁST D.1.6. ÚSTŘEDNÍ VYTÁPĚNÍ				DATUM	ZÁŘÍ 2020
NÁZEV VÝKRESU				ARCH.Č	
SKLADBA TOPNÝCH PODLAH				Měřítko	Č. Výkresu
				1:50	D.1.6. - 04