
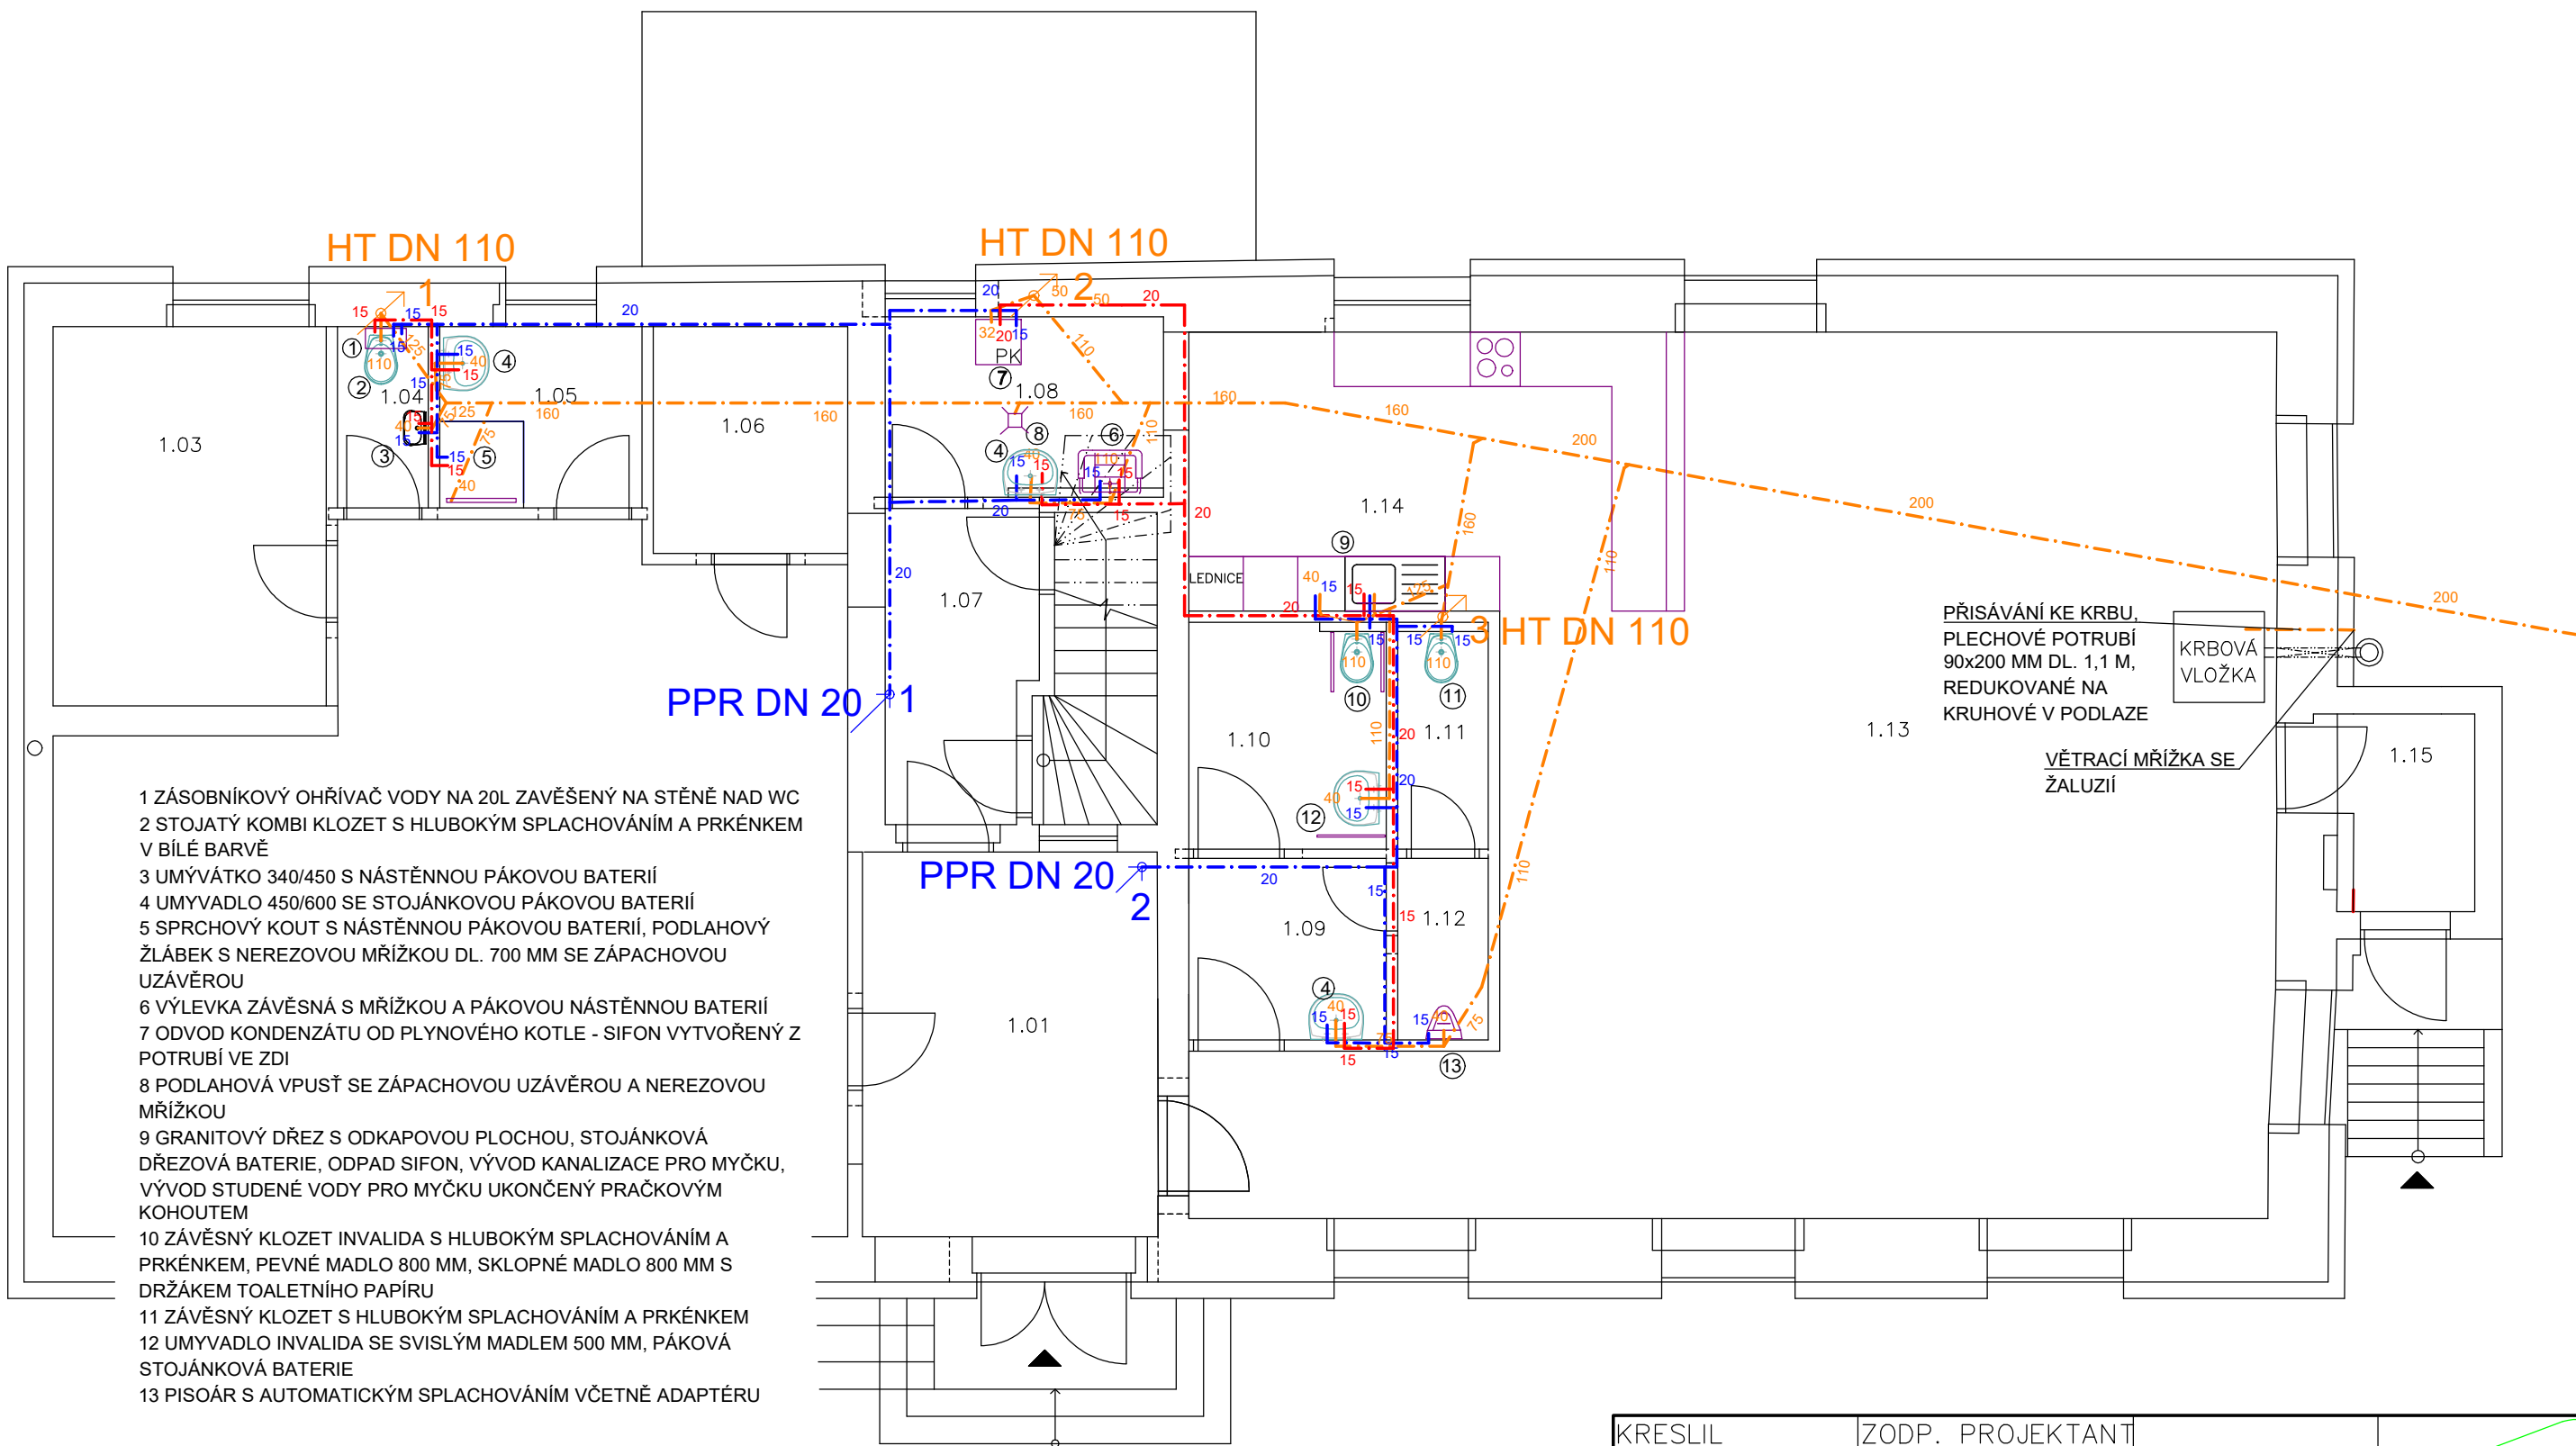


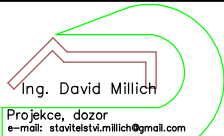

- 1 ZÁSOBNÍKOVÝ OHŘÍVAČ VODY NA 20L ZAVĚŠENÝ NA STĚNĚ NAD WC
- 2 STOJATÝ KOMBI KLOZET S HLUBOKÝM SPLACHOVÁNÍM A PRKÉNEM V BÍLÉ BARVĚ
- 3 UMÝVÁTKO 340/450 S NÁSTĚNNOU PÁKOVOU BATERIÍ
- 4 UMYVADLO 450/600 SE STOJÁNKOVOU PÁKOVOU BATERIÍ
- 5 SPRCHOVÝ KOUT S NÁSTĚNNOU PÁKOVOU BATERIÍ, PODLAHOVÝ ŽLÁBEK S NEREZOVOU MŘÍŽKOU DL. 700 MM SE ZÁPACHOVOU UZÁVĚROU
- 6 VÝLEVK A ZÁVĚSNÁ S MŘÍŽKOU A PÁKOVOU NÁSTĚNNOU BATERIÍ
- 7 ODVOD KONDENZÁTU OD PLYNOVÉHO KOTLE - SIFON VYTVOŘENÝ Z POTRUBÍ VE ZDI
- 8 PODLAHOVÁ VPUSŤ SE ZÁPACHOVOU UZÁVĚROU A NEREZOVOU MŘÍŽKOU
- 9 GRANITOVÝ DŘEZ S ODKAPOVOU PLOCHOU, STOJÁNKOVÁ DŘEZOVÁ BATERIE, ODPAD SIFON, VÝVOD KANALIZACE PRO MYČKU, VÝVOD STUDENÉ VODY PRO MYČKU UKONČENÝ PRAČKOVÝM KOHOUTEM
- 10 ZÁVĚSNÝ KLOZET INVALIDA S HLUBOKÝM SPLACHOVÁNÍM A PRKÉNEM, PEVNÉ MADLO 800 MM, SKLOPNÉ MADLO 800 MM S DRŽÁKEM TOALETNÍHO PAPIRU
- 11 ZÁVĚSNÝ KLOZET S HLUBOKÝM SPLACHOVÁNÍM A PRKÉNEM
- 12 UMYVADLO INVALIDA SE SVISLÝM MADLEM 500 MM, PÁKOVÁ STOJÁNKOVÁ BATERIE
- 13 PISOÁR S AUTOMATICKÝM SPLACHOVÁNÍM VČETNĚ ADAPTÉRU

POPIS ZMĚN STAVBY PŘED DOKONČENÍM:
V MÍSTNOSTI 1.06 JE ZMĚNĚNA DISPOZICE PŘEDMĚTŮ. KOTEL JE POSUNUT K OKNU. VÝLEVK A UMYVADLO JSOU PŘEMÍSTĚNY NA SCHODIŠŤOVOU ZEĎ.
V MÍSTNOSTI 1.09 JE PŘEMÍSTĚNO UMYVADLO NA JINOU STĚNU.
V MÍSTNOSTI 1.13 JE ZMĚNA DISPOZICE KUCHYNĚ A KRB NAHRAZEN KRBOVOU VLOŽKOU.

KRESLIL	ZODP. PROJEKTANT	 Ing. David Millich Projekce, dozor e-mail: stavtelev.millich@gmail.com tel.: 724 088 856	
J. JÍLEK	ING. MILLICH		
INVESTOR : OBEC ORLICKÉ PODHŮŘÍ, DOBRÁ VODA 4, 562 01		STUPEŇ	DPS
AKCE: KOMUNITNÍ CENTRUM, Č.P. 38, RVIŠTĚ - ZMĚNA STAVBY PŘED DOKONČENÍM		ZAKÁZKA	
		DATUM	08/2019
VÝKRES: ZTI - PŮDORYS 1. NP		MĚŘ: 1:75	Č.v.: -D1.7.3-