



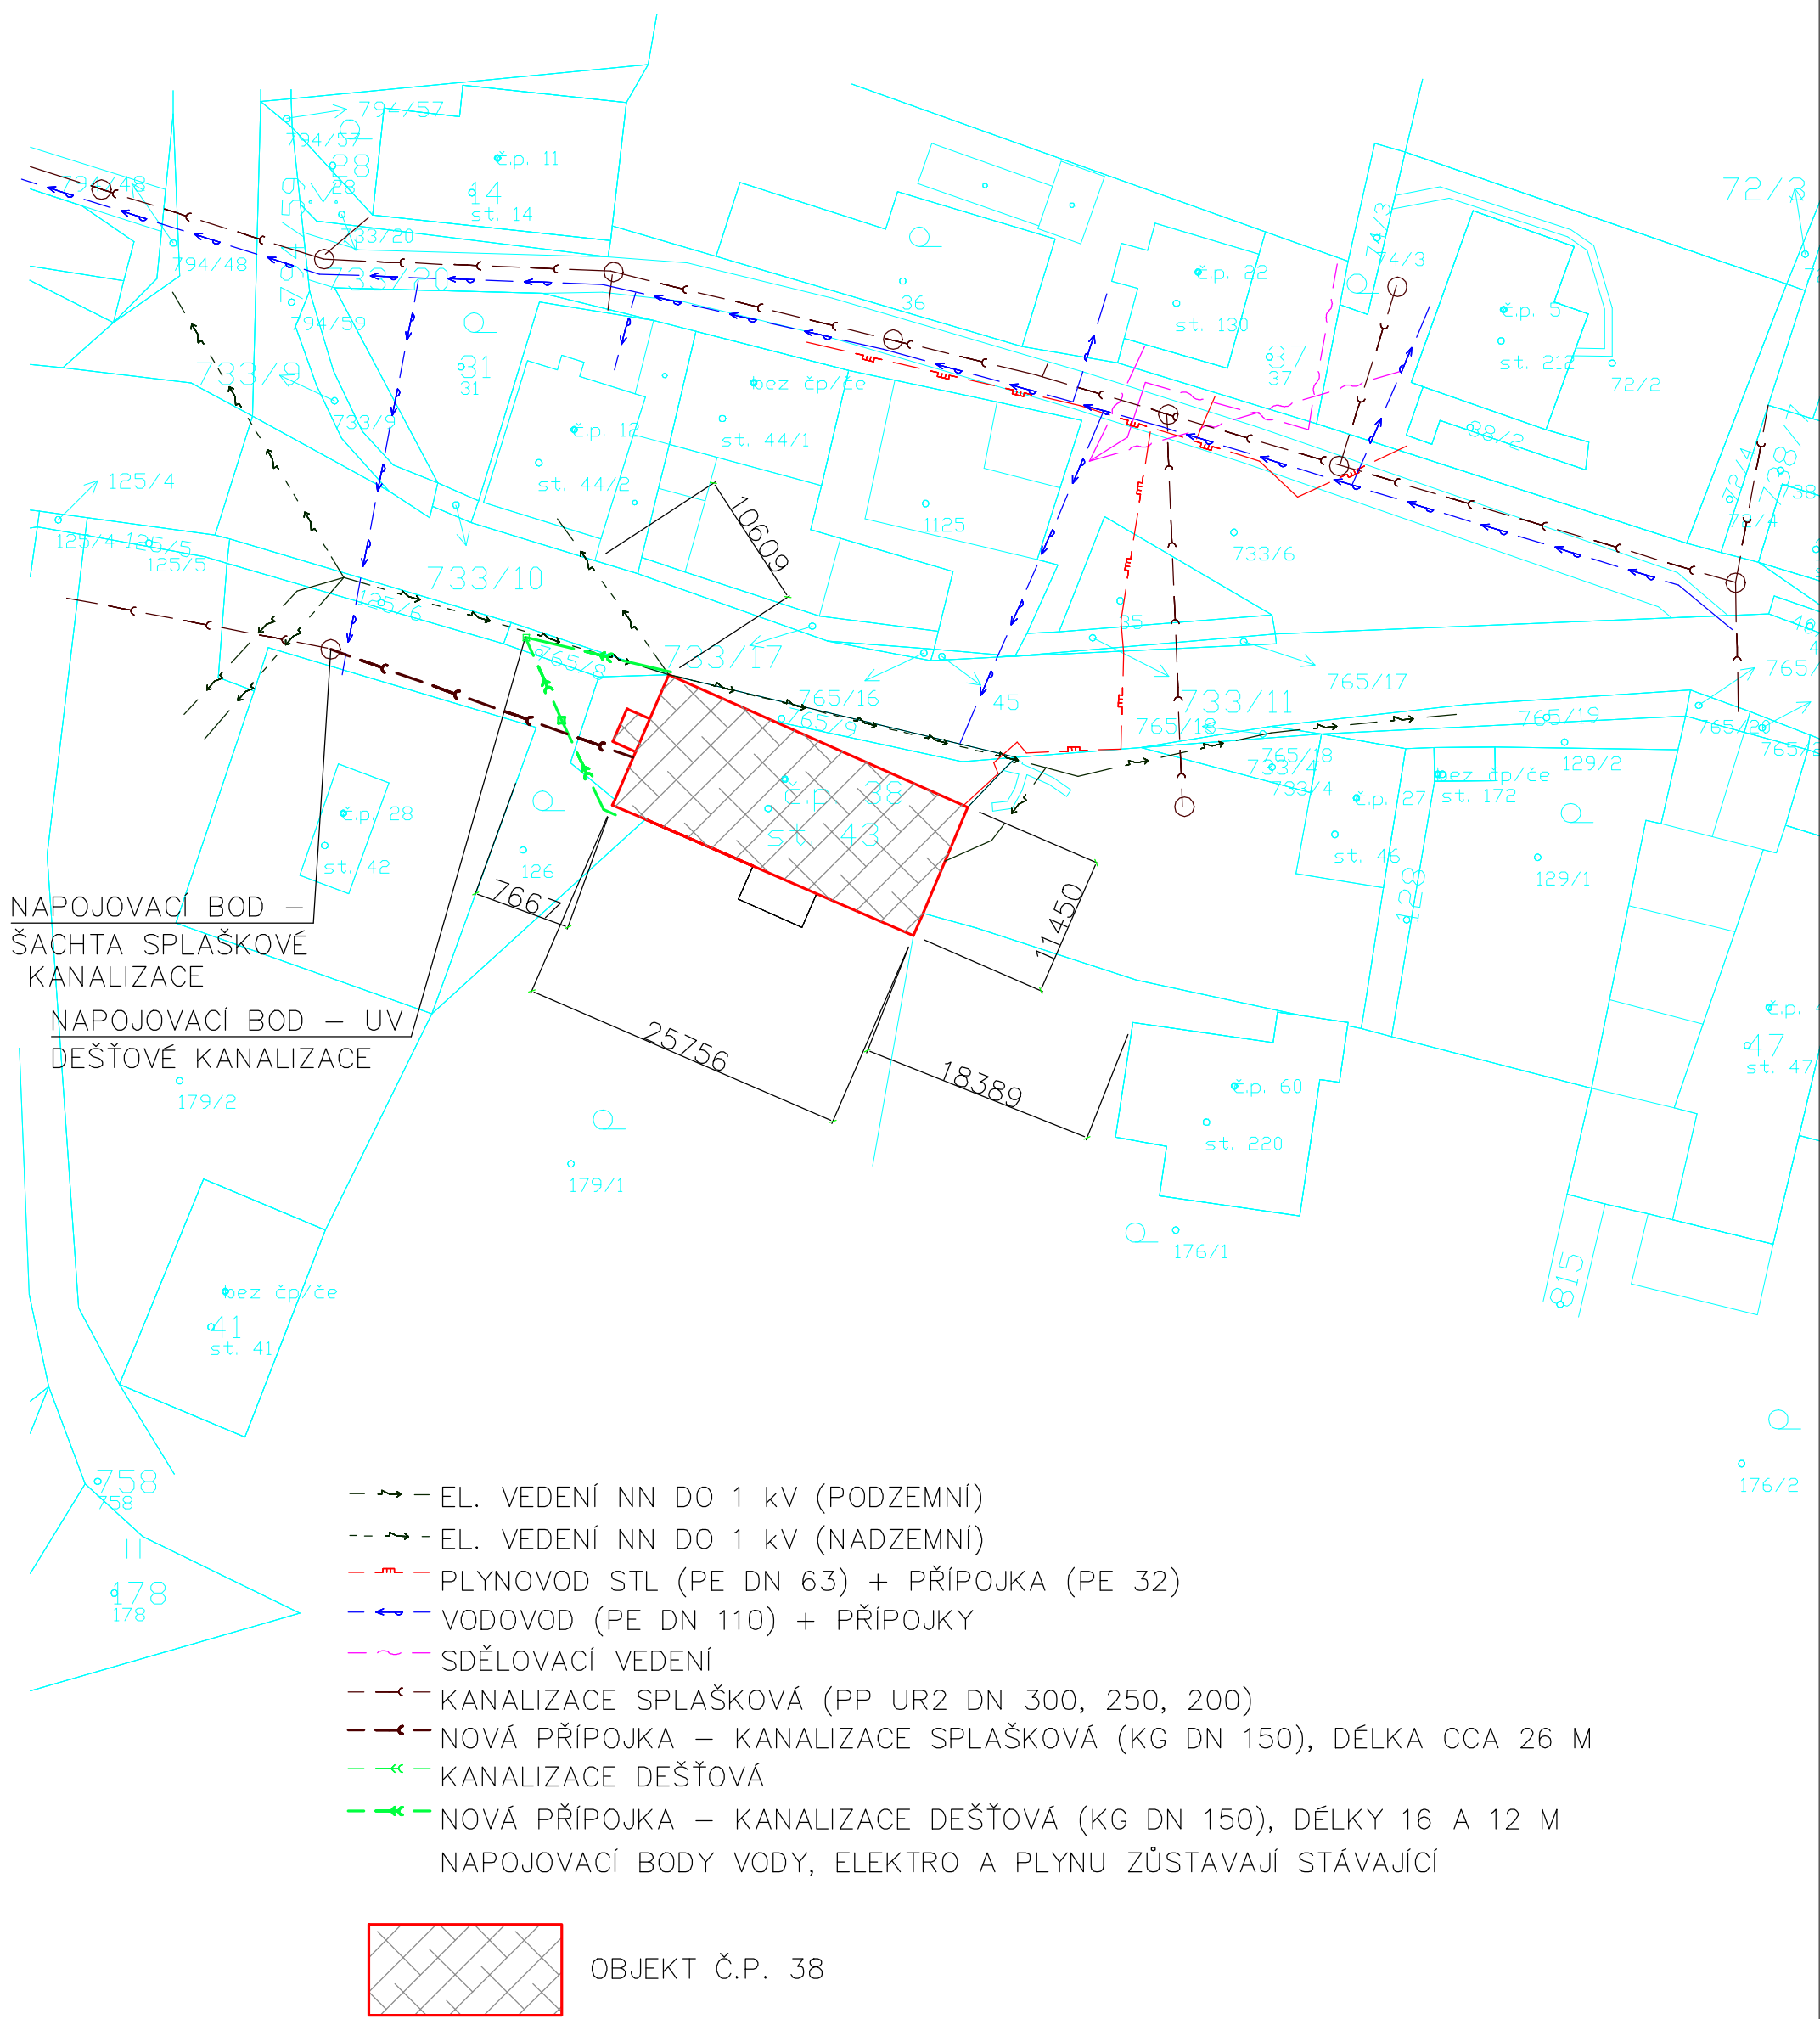

- - EL. VEDENÍ NN DO 1 kV (PODZEMNÍ)
  - - EL. VEDENÍ NN DO 1 kV (NADZEMNÍ)
  - - PLYNOVOD STL (PE DN 63) + PŘÍPOJKA (PE 32)
  - - VODOVOD (PE DN 110) + PŘÍPOJKY
  - - SDĚLOVACÍ VEDENÍ
  - - KANALIZACE SPLAŠKOVÁ (PP UR2 DN 300, 250, 200)
  - - NOVÁ PŘÍPOJKA – KANALIZACE SPLAŠKOVÁ (KG DN 150), DÉLKA CCA 26 M
  - - KANALIZACE DEŠŤOVÁ
  - - NOVÁ PŘÍPOJKA – KANALIZACE DEŠŤOVÁ (KG DN 150), DÉLKY 16 A 12 M
- NAPOJOVACÍ BODY VODY, ELEKTRO A PLYNU ZŮSTAVAJÍ STÁVAJÍCÍ

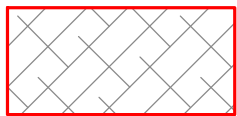

OBJEKT Č.P. 38

K. Ú. RVIŠTĚ

|                                                      |                  |   |            |
|------------------------------------------------------|------------------|---|------------|
| KRESLIL                                              | ZODP. PROJEKTANT | <br>Ing. David Millich<br>Projekce, dozor<br>e-mail: stavitelevimillich@gmail.com<br>tel.: 724 088 856 |            |
| J. JÍLEK                                             | ING. MILLICH     |   |            |
| INVESTOR: OBEC ORLICKÉ PODHŮŘÍ, DOBRÁ VODA 4, 562 01 |                  | STUPEŇ   | ÚZ. SOUHL. |
| AKCE: KANALIZAČNÍ PŘÍPOJKY PRO Č. P. 38, RVIŠTĚ      |                  | ZAKÁZKA   |            |
| VÝKRES: SITUACE PŘÍPOJEK                             |                  | DATUM   | 12/2019    |
|                                                      |                  | MĚŘ: 1:500   | Č.V.: -C-  |