



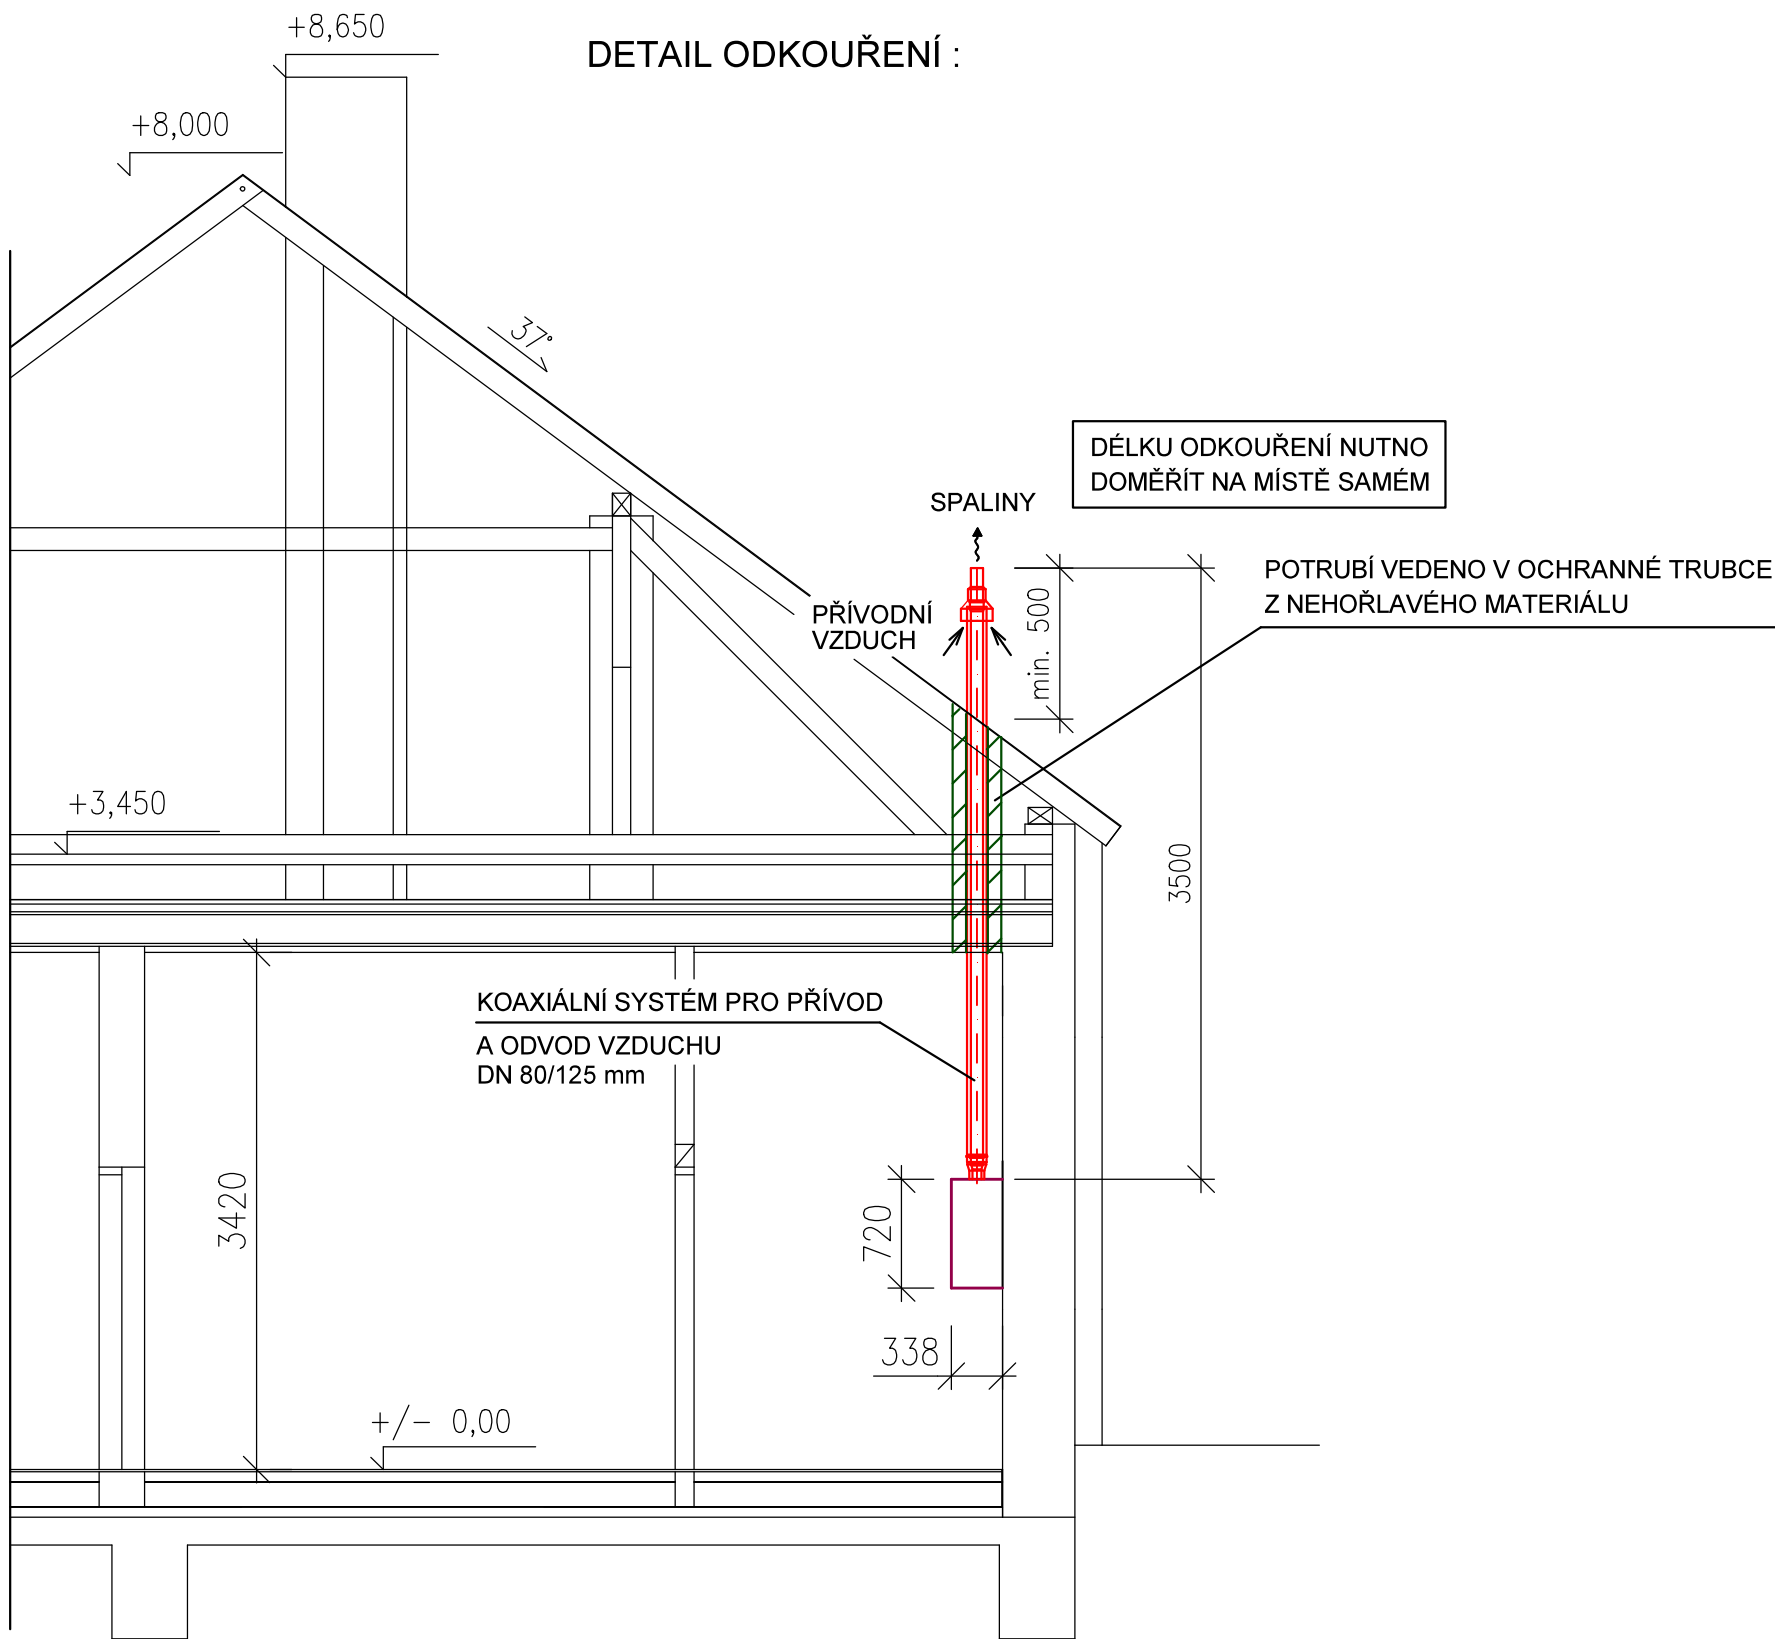

ULOŽENÍ PLYNOVÉHO POTRUBÍ :
ZÁMKOVÁ DLAŽBA - CHODNÍK

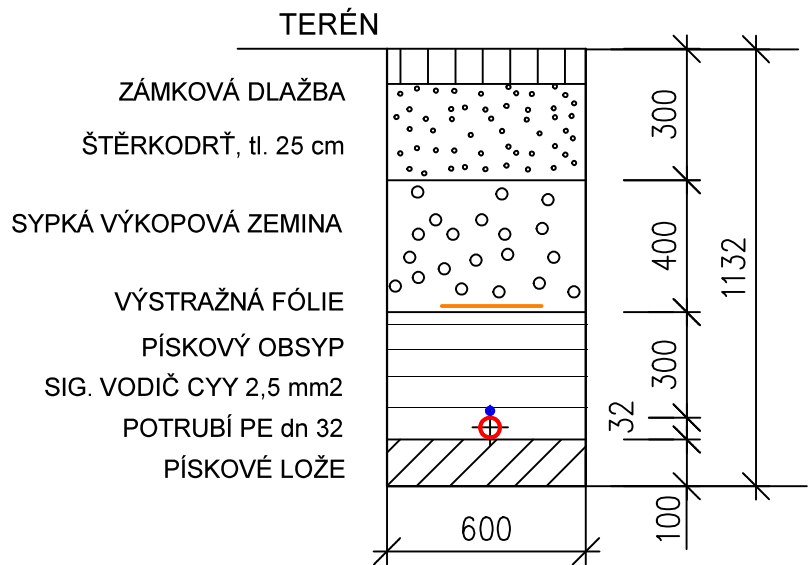


ZDROJ :

PK

KOMBINOVANÝ PLYNOVÝ KONDENZAČNÍ KOTEL
S PRŮTOKOVÝM OHŘEVEM TEPLÉ VODY
VAILLANT VUV 246/5-5 ECOTEC PLUS
VÝKON: 4,2 - 21,2 kW (při modulaci 50/30°C)
NEJVĚTŠÍ VÝKON PŘI OHŘEVU TV: 24,0 kW
ROZMĚRY VxŠxH: 720x440x338 mm
SPOTŘEBA PLYNU MAX. 2,6 m³/h
VČETNĚ: OBĚHOVÉHO ČERPADLA
POJISTNÉHO VENTILU (3 BAR)
EXPANZNÍ NÁDOBA 10 LITRŮ

SCHÉMA ROZVODU PLYNU :

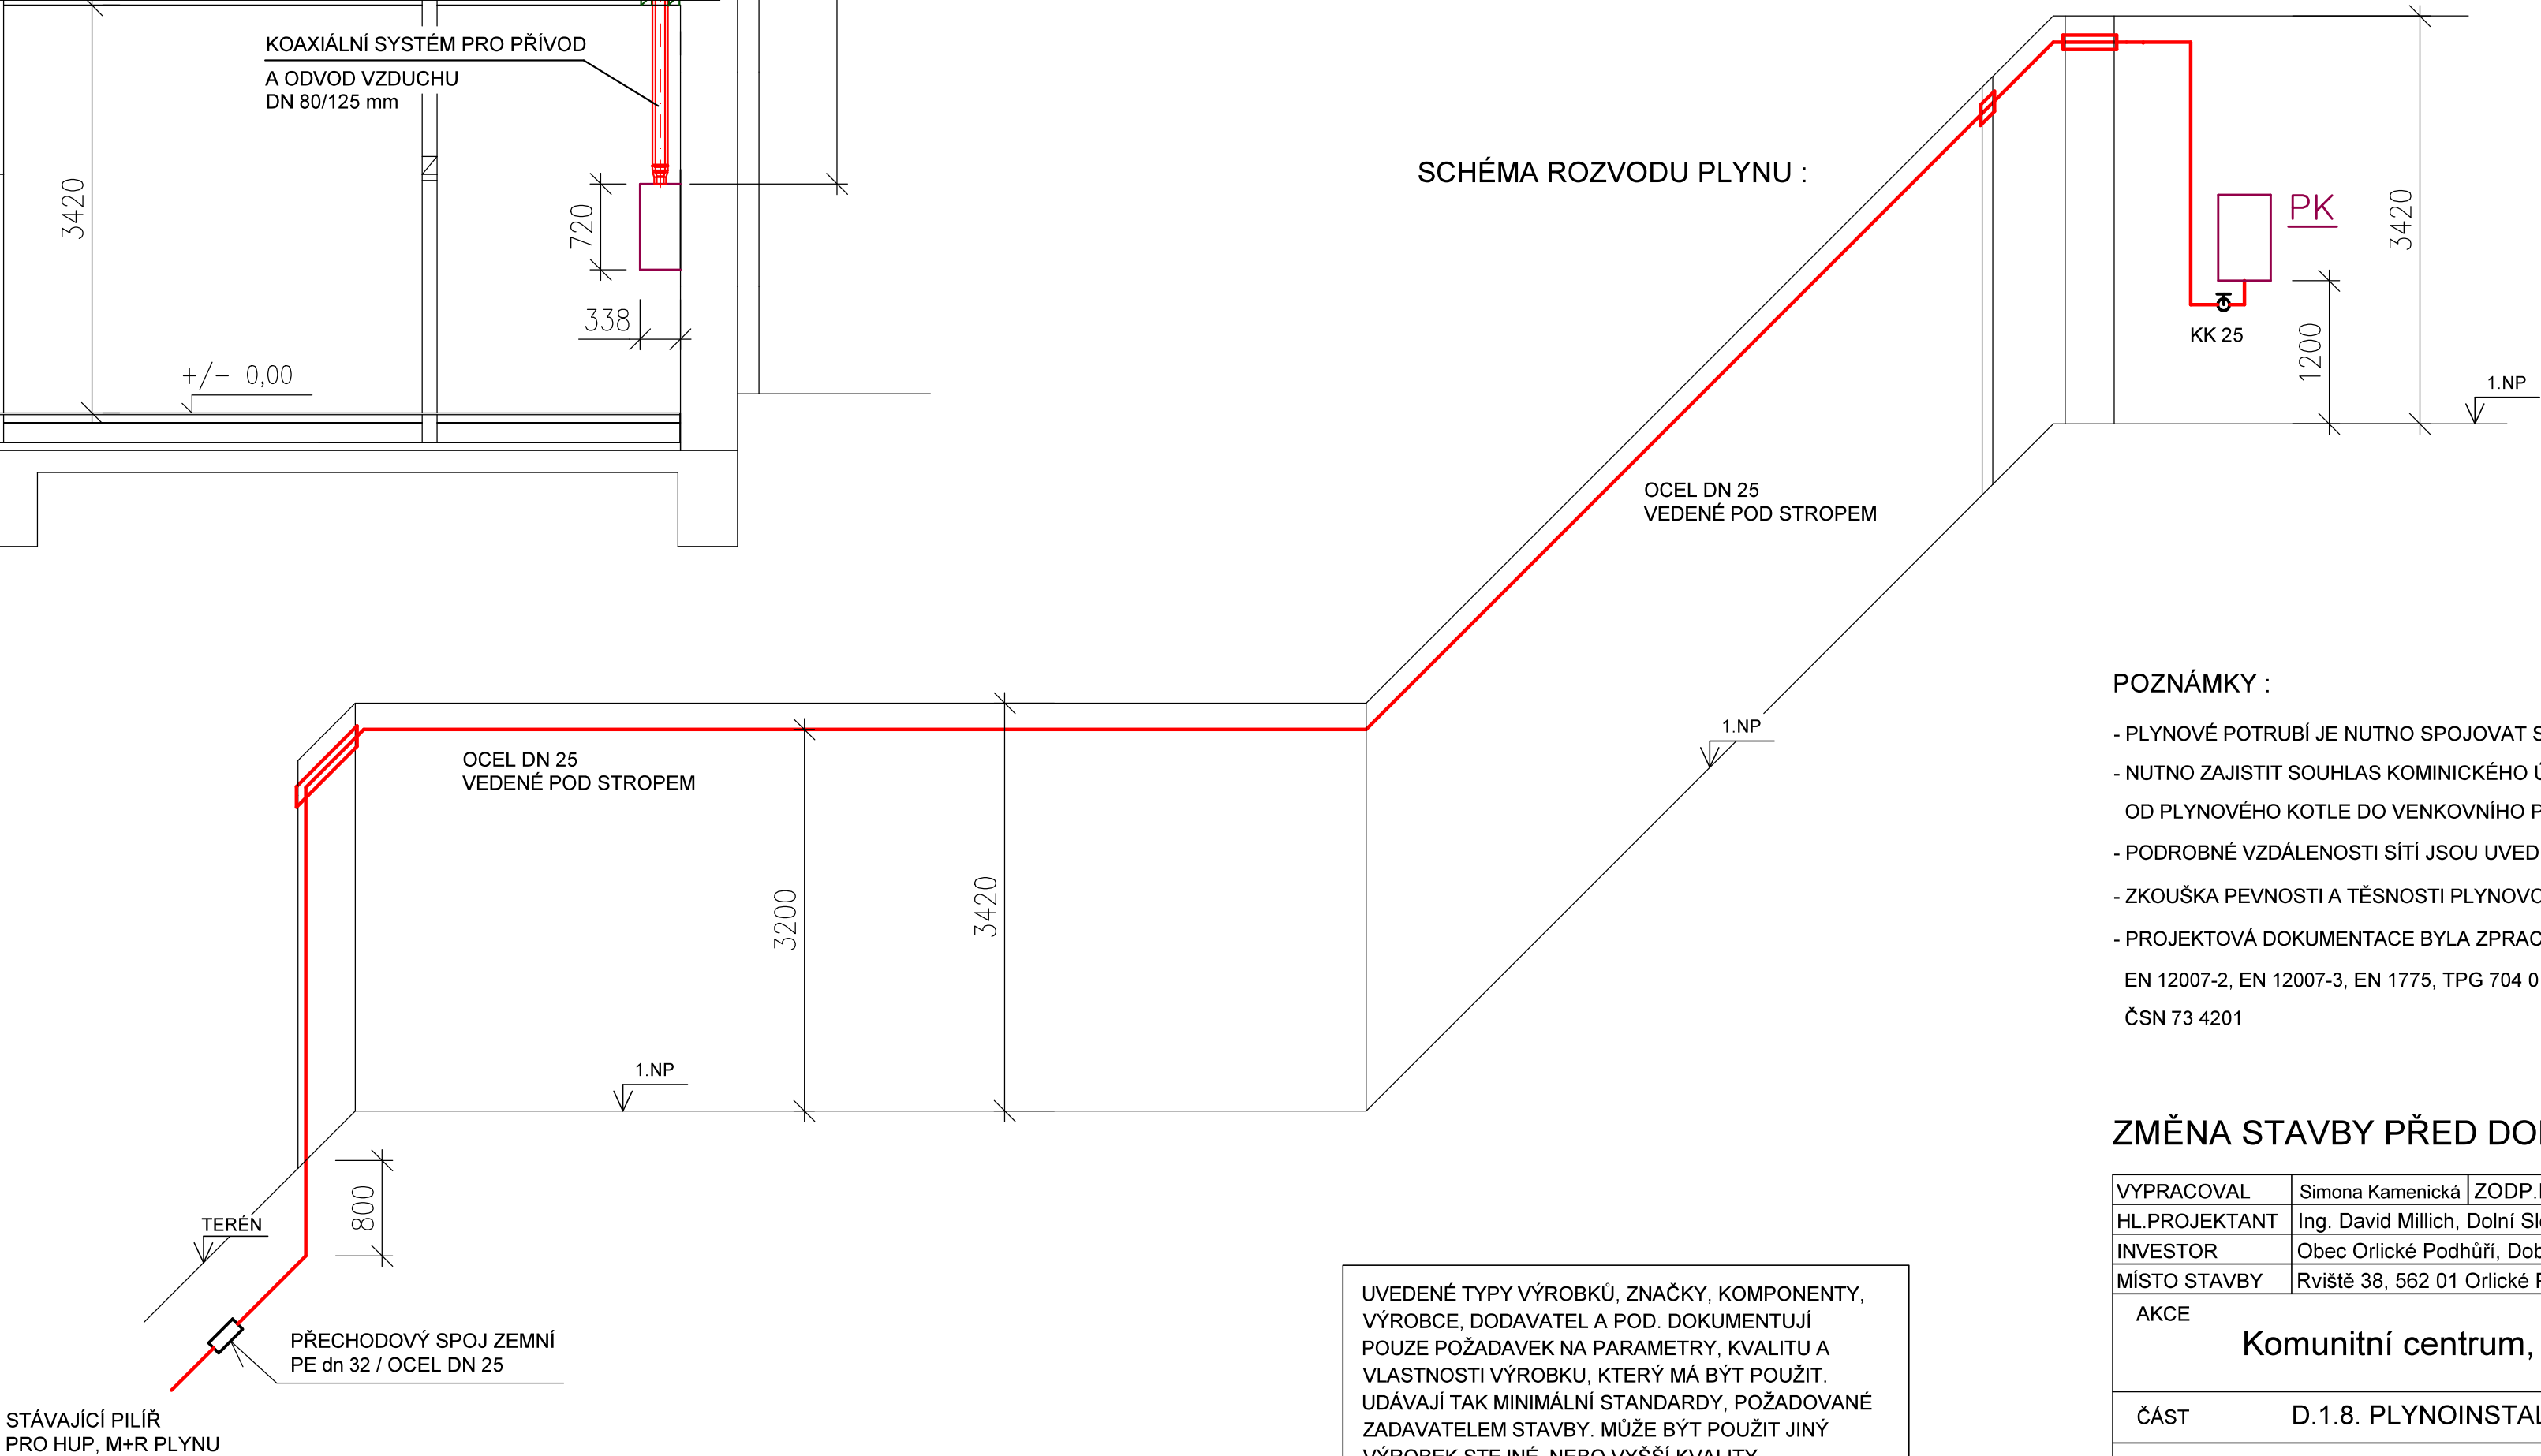

POZNÁMKY :

- PLYNOVÉ POTRUBÍ JE NUTNO SPOJOVAT SVAŘOVÁNÍM
- NUTNO ZAJISTIT SOUHLAS KOMINICKÉHO ÚŘADU O ZPŮSOBU ODVODU SPALIN OD PLYNOVÉHO KOTLE DO VENKOVNÍHO PROSTORU
- PODROBNÉ VZDÁLENOSTI SÍTÍ JSOU UVEDENY V TECHNICKÉ ZPRÁVĚ.
- ZKOUŠKA PEVNOSTI A TĚSNOSTI PLYNOVODU BUDE PROVEDENA V SOULADU S TPG 704 01.
- PROJEKTOVÁ DOKUMENTACE BYLA ZPRACOVANÁ V SOULADU S EN 12007-1, EN 12007-2, EN 12007-3, EN 1775, TPG 704 01, TPG 934 01, TPG 609 01 ČSN 73 4201

ZMĚNA STAVBY PŘED DOKONČENÍM

VYPRACOVAL	Simona Kamenická	ZODP.PROJEKTANT	Jiří Kamenický	JIŘÍ KAMENICKÝ Projektová činnost spec.vytápění a zdrav.technika Dlouhá Třebová 211,PŠČ 56117 IČO 60145277, tel: 605 439 000	
HL.PROJEKTANT	Ing. David Millich, Dolní Sloupnice 49, 565 53 Sloupnice				
INVESTOR	Obec Orlické Podhůří, Dobrá Voda č.p. 4, 562 01				
MÍSTO STAVBY	Rviště 38, 562 01 Orlické Podhůří - Rviště				
AKCE				ÚČEL	DPS
Komunitní centrum, č.p. 38, Rviště					
				DATUM	ZÁŘÍ 2020
				ARCH.Č.	
ČÁST	D.1.8. PLYNOINSTALACE				
NÁZEV VÝKRESU				MĚŘÍTKO	Č. VÝKRESU
SCHÉMA ROZVODU PLYNU, DETAIL ODKOUŘENÍ				1:50	D.1.8. - 02

UVEDENÉ TYPY VÝROBKŮ, ZNAČKY, KOMPONENTY, VÝROBCE, DODAVATEL A POD. DOKUMENTUJÍ POUZE POŽADAVEK NA PARAMETRY, KVALITU A VLASTNOSTI VÝROBKU, KTERÝ MÁ BÝT POUŽIT. UDÁVAJÍ TAK MINIMÁLNÍ STANDARDY, POŽADOVANÉ ZADAVATELEM STAVBY. MŮŽE BÝT POUŽIT JINÝ VÝROBEK STEJNÉ, NEBO VYŠŠÍ KVALITY.