



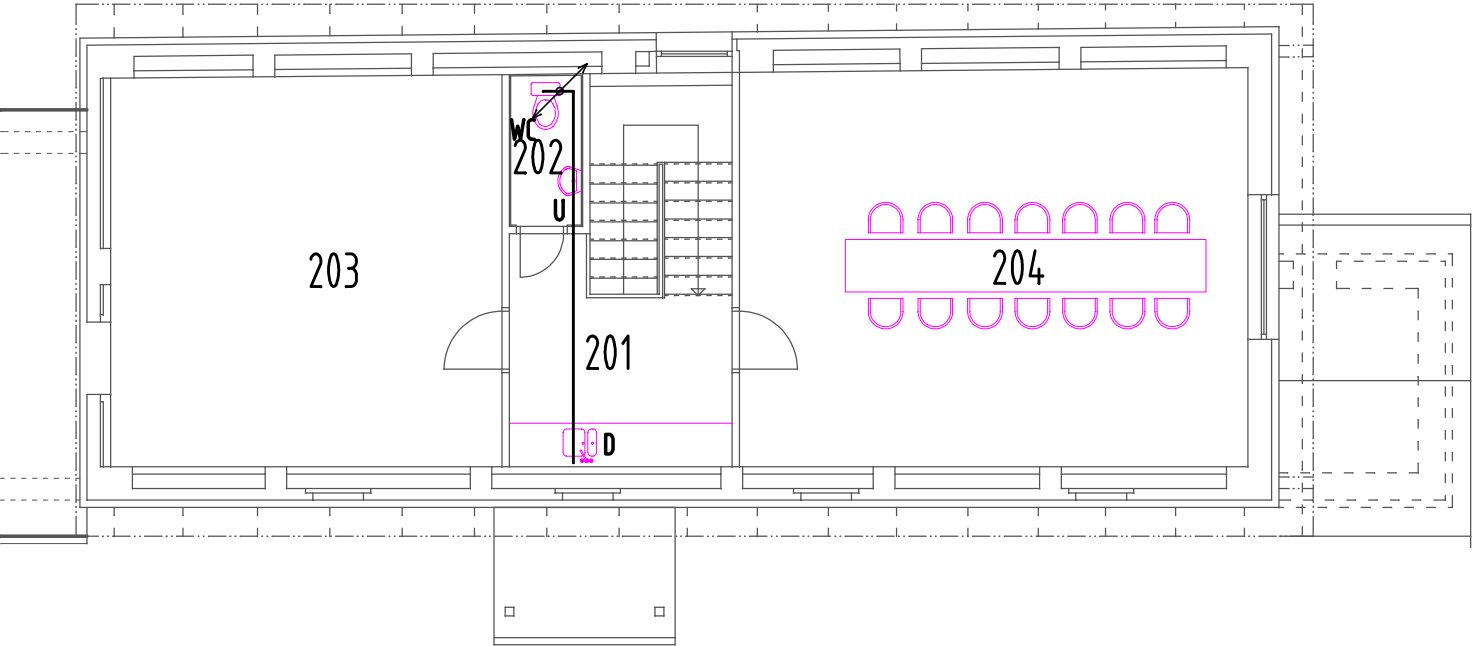

půdorys podkroví

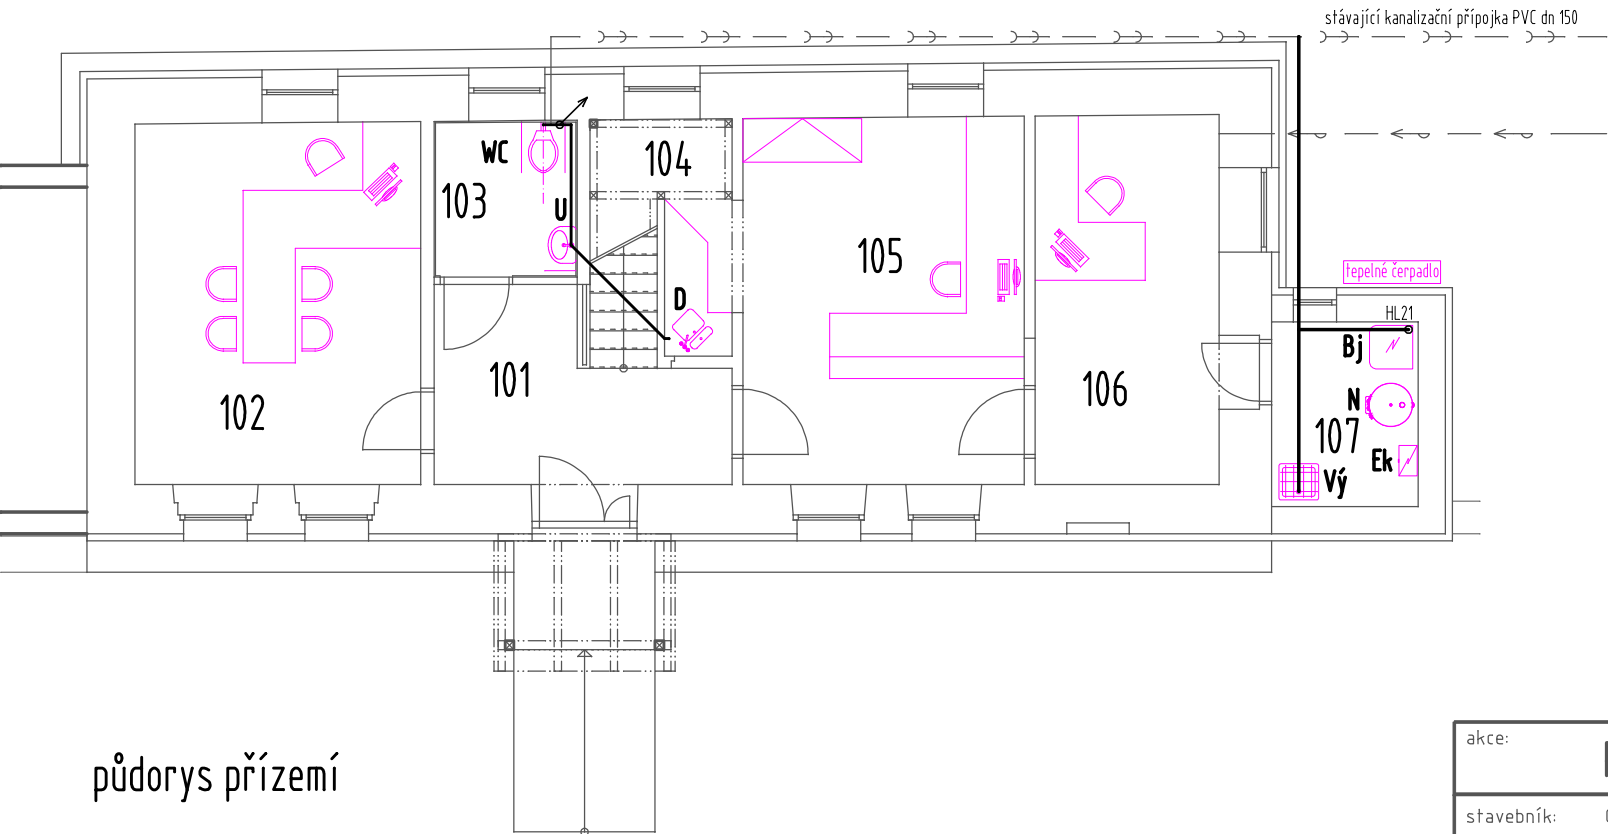

půdorys přízemí

Tabulka místností:

ozn	název	plocha (m2)	podlaha	stěny	podhled
101	ZÁDVEŘÍ - CHODBA	8,9	keramická dlažba	omítka, malba	sádrokarton
102	KANCELÁŘ STAROSTY	19,7	keramická dlažba	omítka, malba	sádrokarton
103	WC	4,3	keramická dlažba	omítka, malba	sádrokarton
104	KUCHYŇKA	2,1	keramická dlažba	omítka, malba	sádrokarton
105	PŘIJÍMACÍ KANCELÁŘ	19,7	keramická dlažba	omítka, malba	sádrokarton
106	KANCELÁŘ	13,0	keramická dlažba	omítka, malba	sádrokarton
107	TECHNICKÁ MÍSTNOST	5,2	keramická dlažba	omítka, malba	sádrokarton
201	CHODBA	8,2	laminátová podlaha	omítka, malba	sádrokarton
202	WC	2,1	keramická dlažba	omítka, malba	sádrokarton
203	ARCHIV	29,2	laminátová podlaha	omítka, malba	sádrokarton
204	ZASEDACÍ MÍSTNOST	38,5	laminátová podlaha	omítka, malba	sádrokarton

- WC

Bi

U

D

Bj

Vý

N

Ek
- KLOZETOVÁ MÍSA

BIDET

UMYVADLO

DŘEZ

Bojler

VÝLEVKA

NÁDRŽ K TEPELNÉMU ČERPADLU-ÚT

ELEKTROKOTEL
- SPLAŠKOVÁ KANALIZACE - LEŽATÁ

KANALIZAČNÍ STOUPAČKA

akce: Přestavba objektu č.p.30 na obecní úřad – Ohrobec			
stavebník:	Obec Ohrobec, V Dolích 5, 252 45 Ohrobec	místo stavby:	k.ú. Ohrobec
výkres:	půdorys kanalizace	oddíl – číslo výkresu:	datum:
		D.1.4 – 01	13/03/2014
		měřítko:	1:100
Jan Král  , autorizovaný technik pro pozemní stavby, ČA:0009885, IČO:62987992, Ke hřišti 171, Radlík, Jílové u Prahy, 254 01, e-mail: projekt.kral@volny.cz, gsm:777 698 367, tel:241 400 484			