



Pohled východní
měř. 1:75

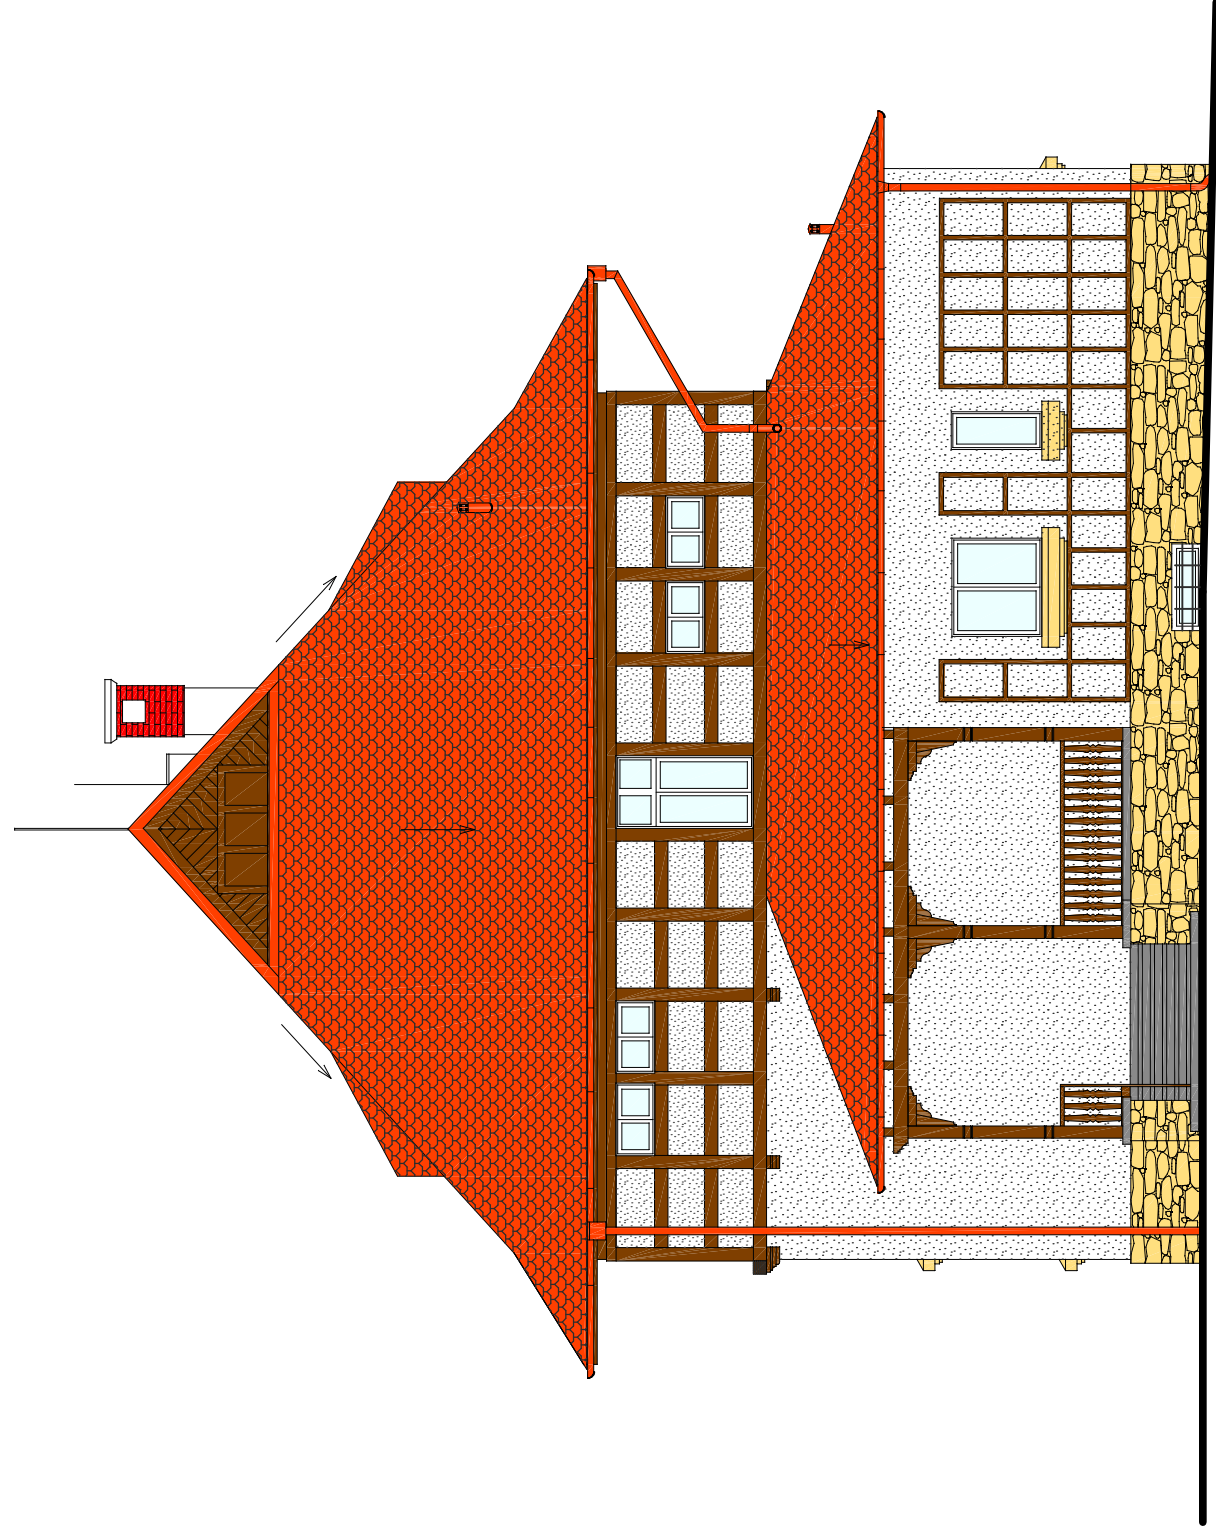

Pohled jižní
měř. 1:75

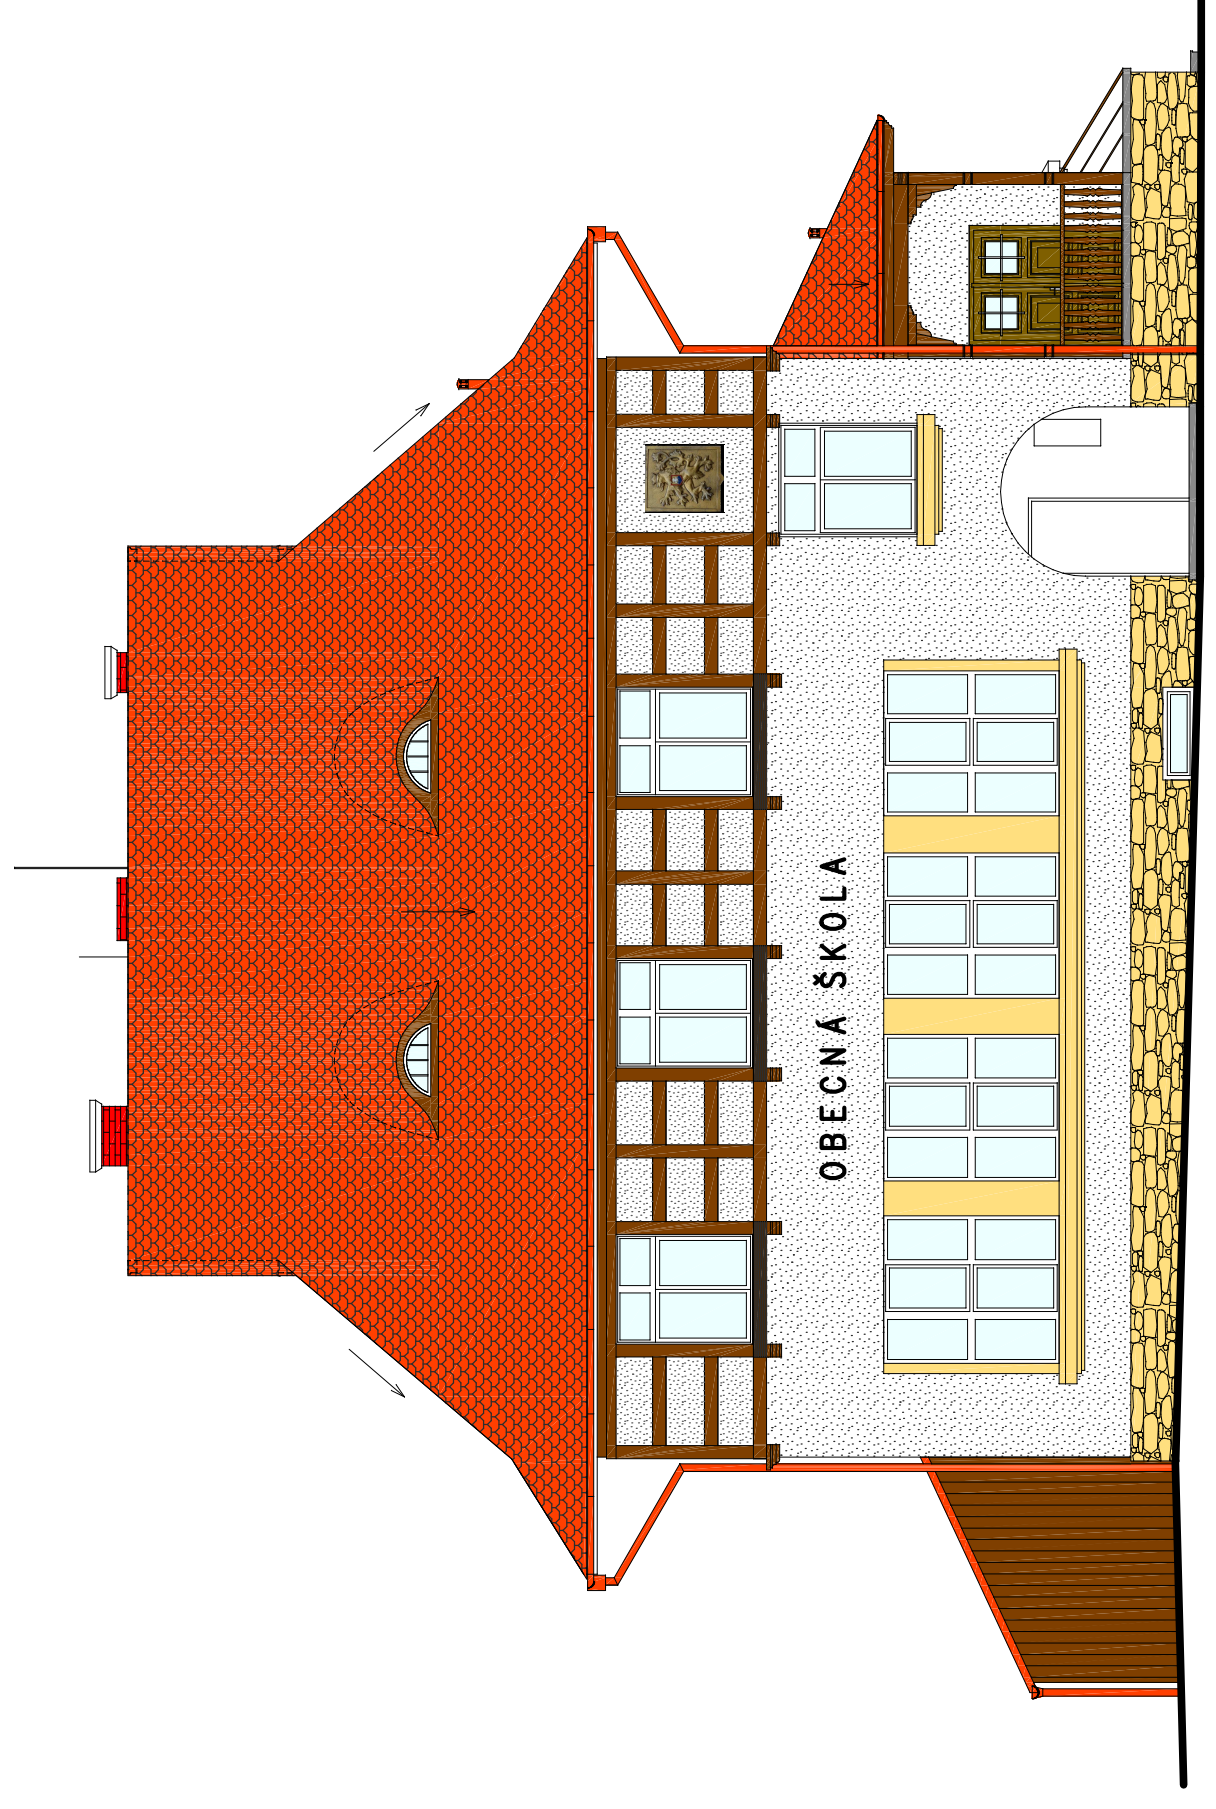

Zodpovědný projektant: Ing. Jindřich Vobruba, aut. inženýr ČKAIT – 0201458

Petr Frána projstav projektystav	
Stupeň PD: Dokumentace pro stavební povolení	Huberov 2
Vypracoval: Frána Petr	33152 Dolní Bělá
Investor: Obec Kunějovice, 330 05 Kunějovice 28	IČ: 00573086
Akce: STAVEBNÍ ÚPRAVY	Datum: 11/2024
BUDOVA OÚ KUNĚJOVCE č.p.28	Měřítko: 1:75
stavební úpravy obvodového pláště objektu	Č. výkresu: Paré č.:
Název: Pohled východní a jižní	D.1.1.9