
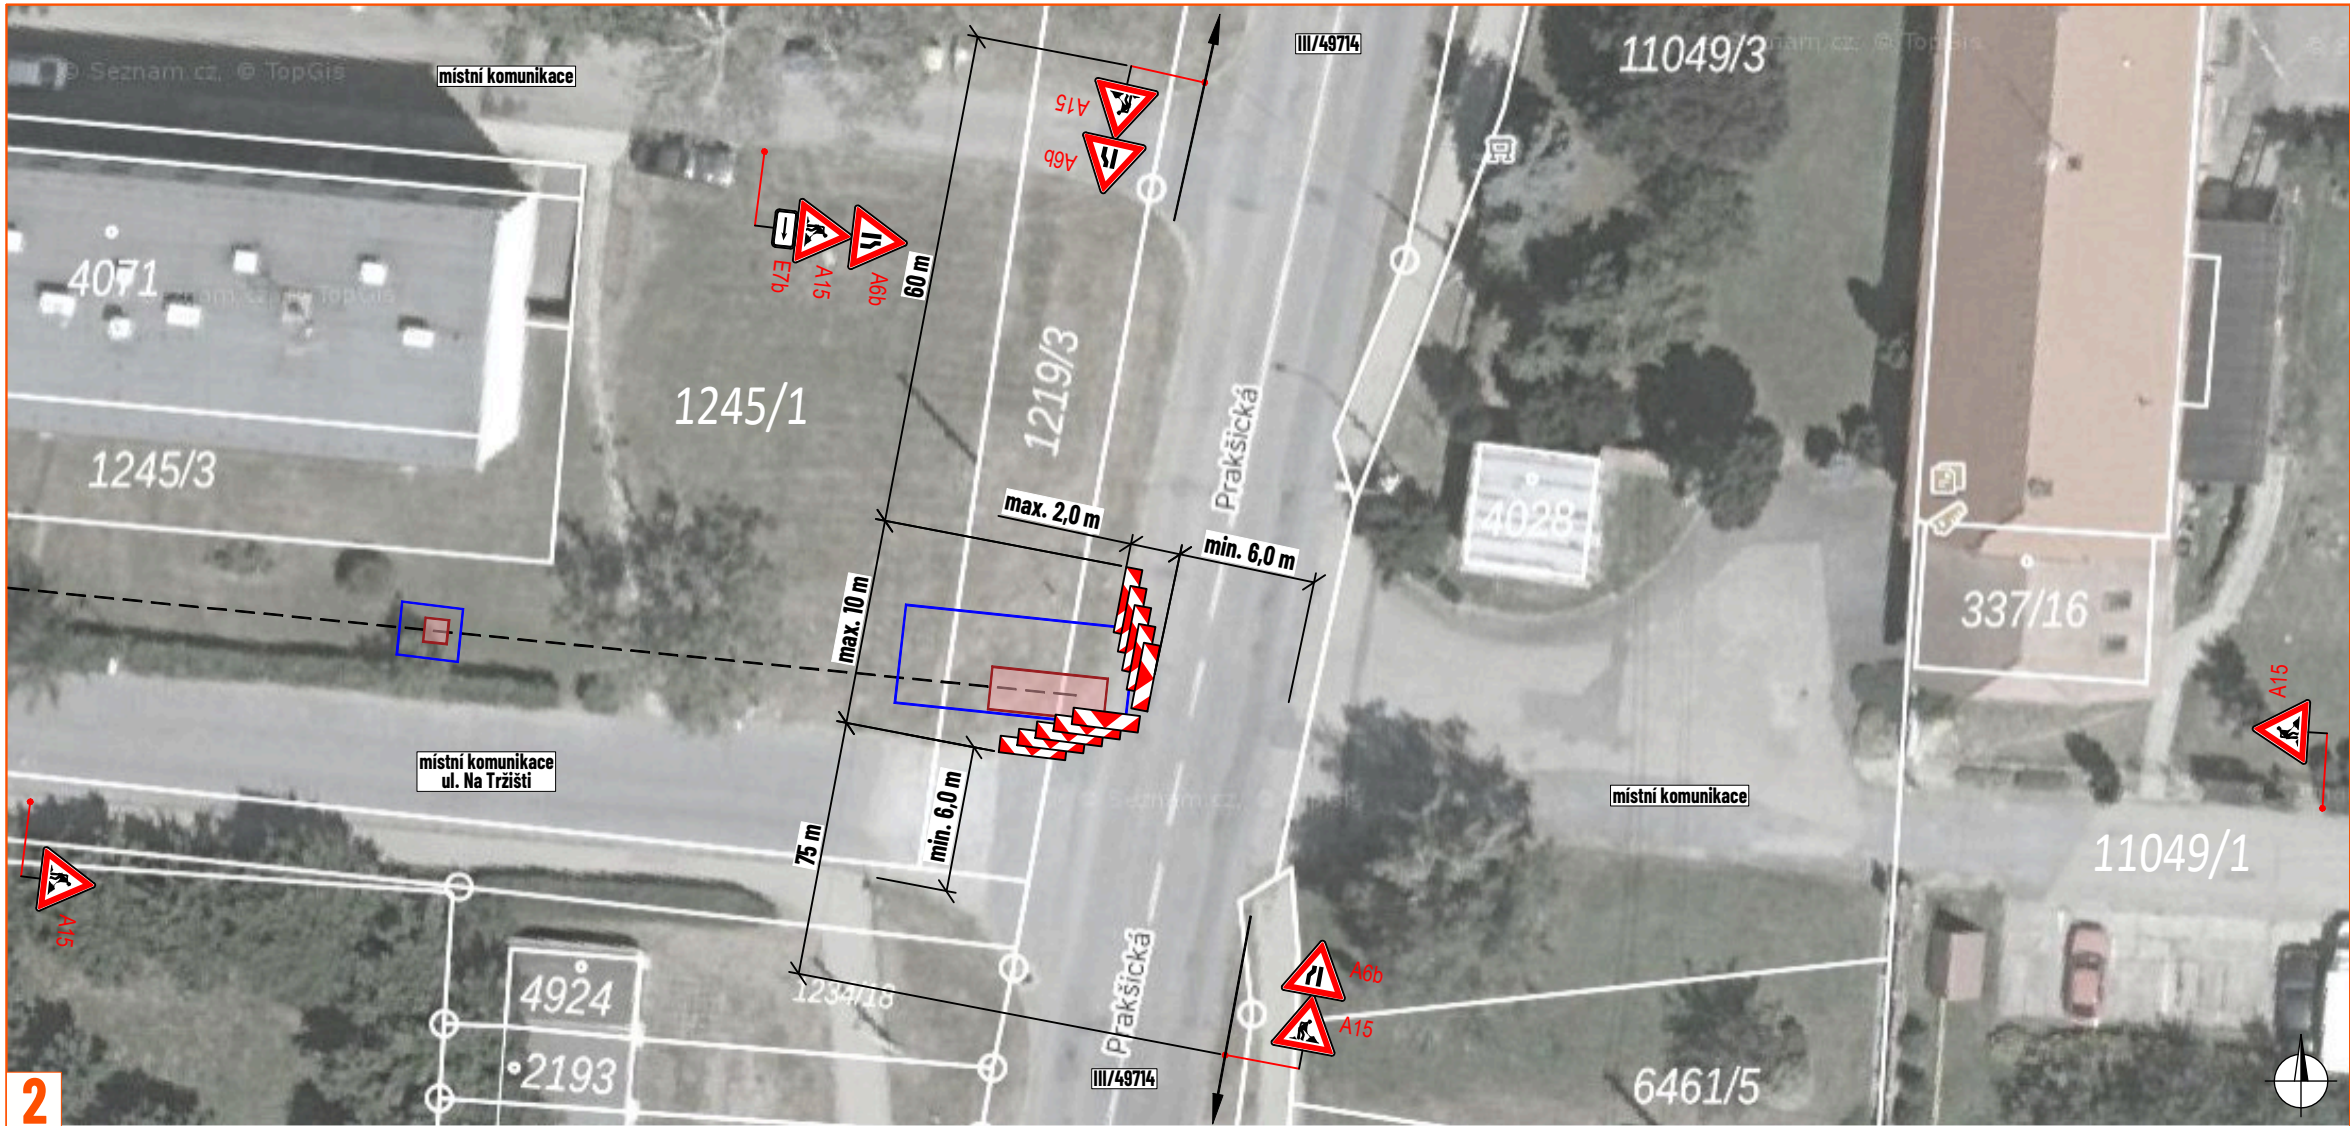
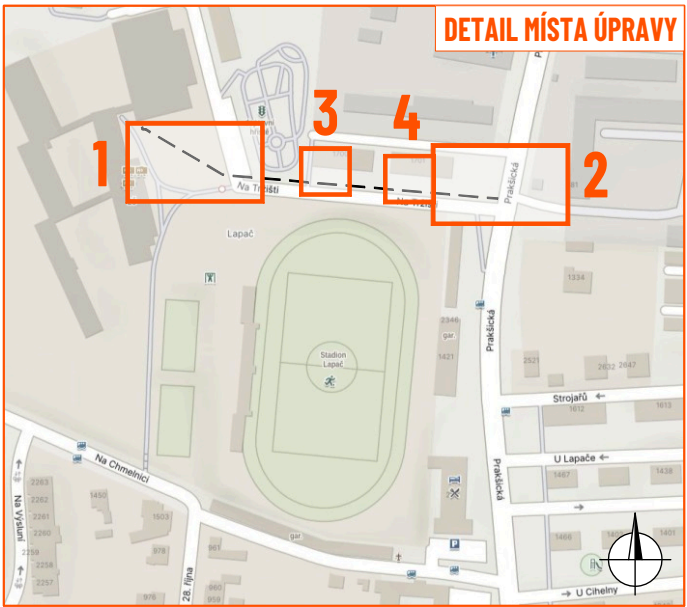
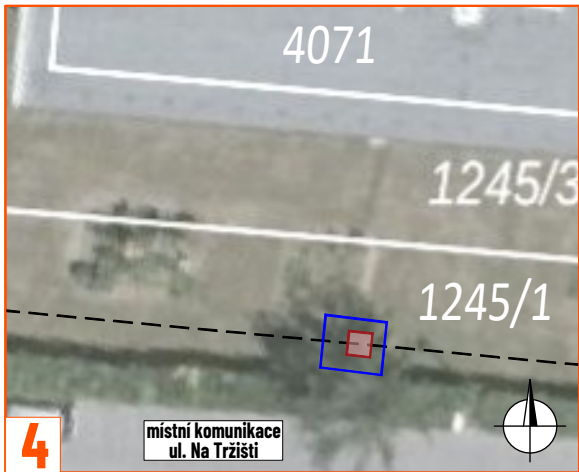


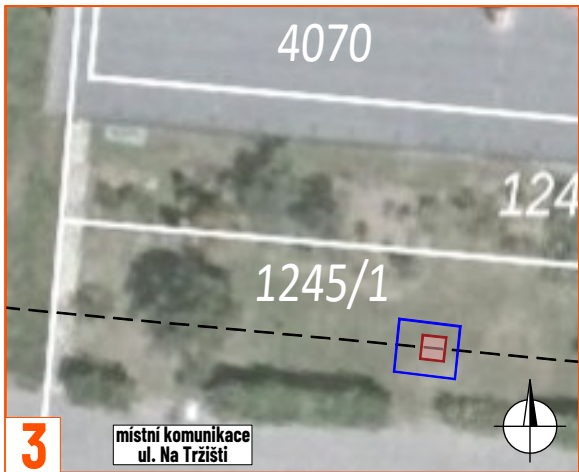

LEGENDA:

- pracovní místo
- mobilní oplocení
- trasa vodovodního řádu C-2
- P2 - navržené přechodné svislé dopravní značení
- P2 - stávající svislé dopravní značení
- P2 - zneplatněné stávající svislé dopravní značení

Souhlasíme s přechodnou úpravou provozu a zvláštním užíváním pozemní komunikace. V souladu s ustanovením § 36 odst. 3 zák. č. 500/2004 Sb., správního řádu se vzdáváme práva vyjádřit se k podkladům rozhodnutí.

Dopravní značení, které bude v rozporu s přechodným dopravním značením, bude dočasně zneplatněno.

ZDROJ MAPOVÝCH PODKLADŮ		Mapy.cz; © Seznam.cz, a.s.	MAPPY.CZ
VPRACOVAL	ŠMÍDOVÁ		
UPRAVIL			
KONTROLOVAL	JANATA		
INVESTOR	Slovačké vodárny a kanalizace, a.s.		
ZHOTOVITEL			
NÁZEV STAVBY	UHERSKÝ BROD, UL. NA TRŽIŠTI - OPRAVA VODOVODNÍHO ŘÁDU C-2		
DOPRAVNÉ INŽENÝRSKÁ OPATŘENÍ	PRACOVNÍ MÍSTA PRO BEZVÝKOPOVOU TECHNOLOGII		
FORMÁT	A3		
DATUM	13. 2. 2026		
Č. ZAKÁZKY	ZK-26-0146		