


Informativní zákres sítí **elektro** k žádosti 26419856

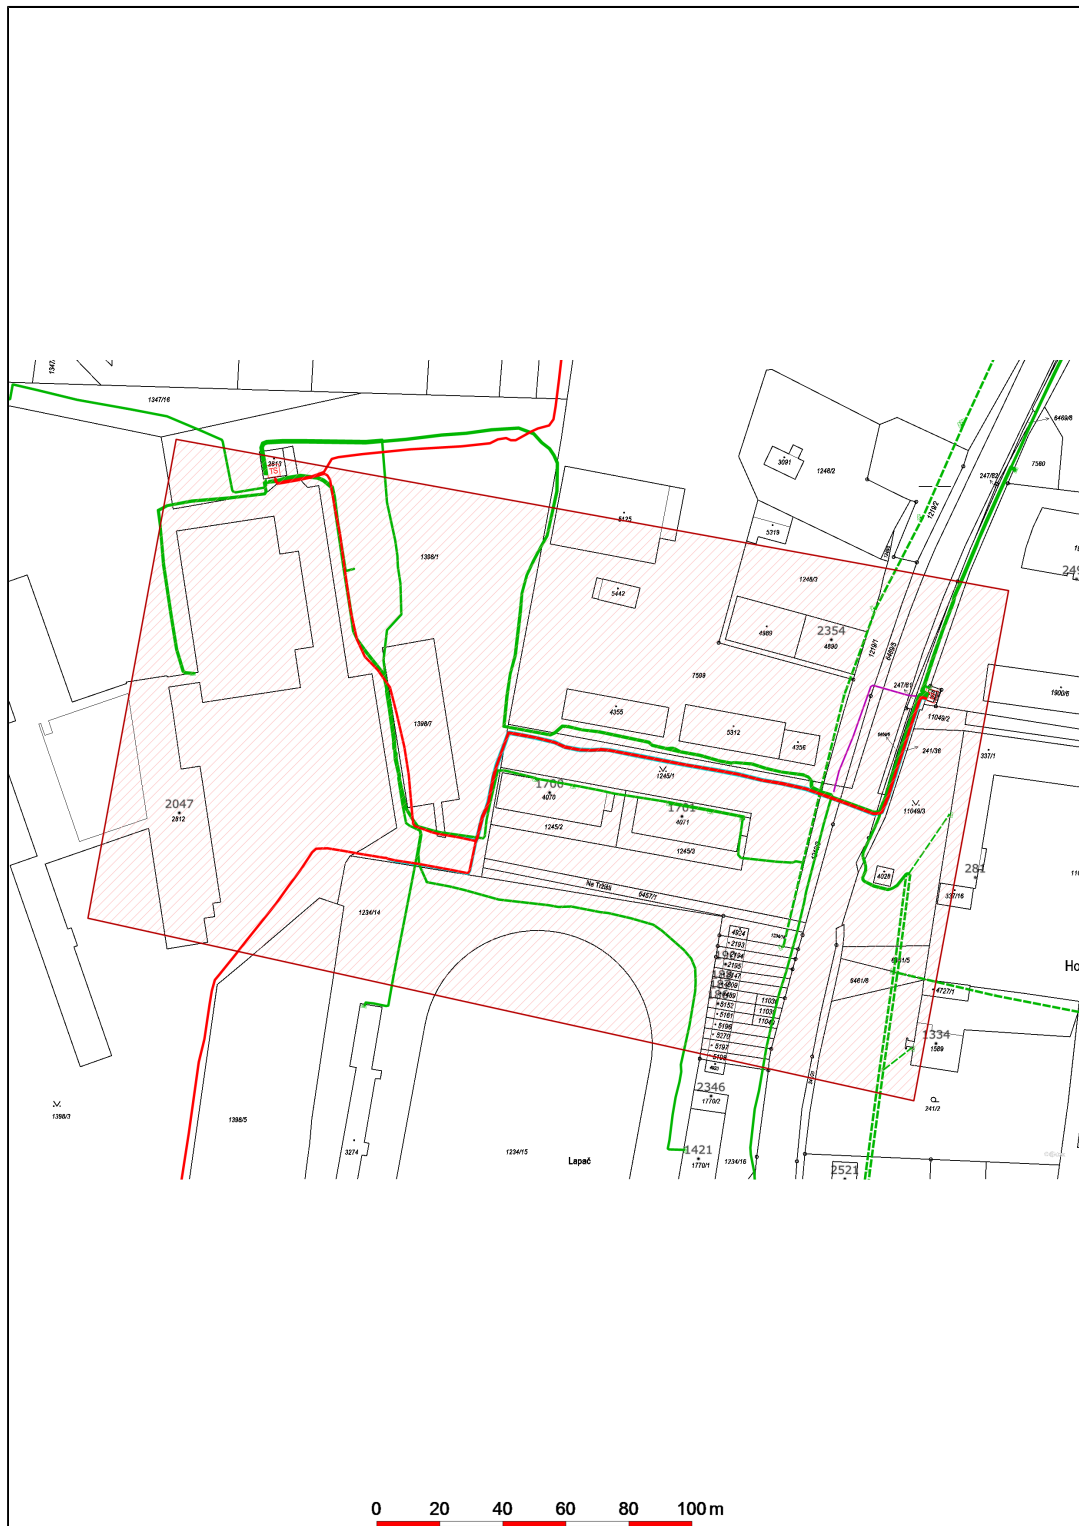

Datum 11.12.2025