


SITUAČNÍ VÝKRES ŠIRŠÍCH VZTAHŮ

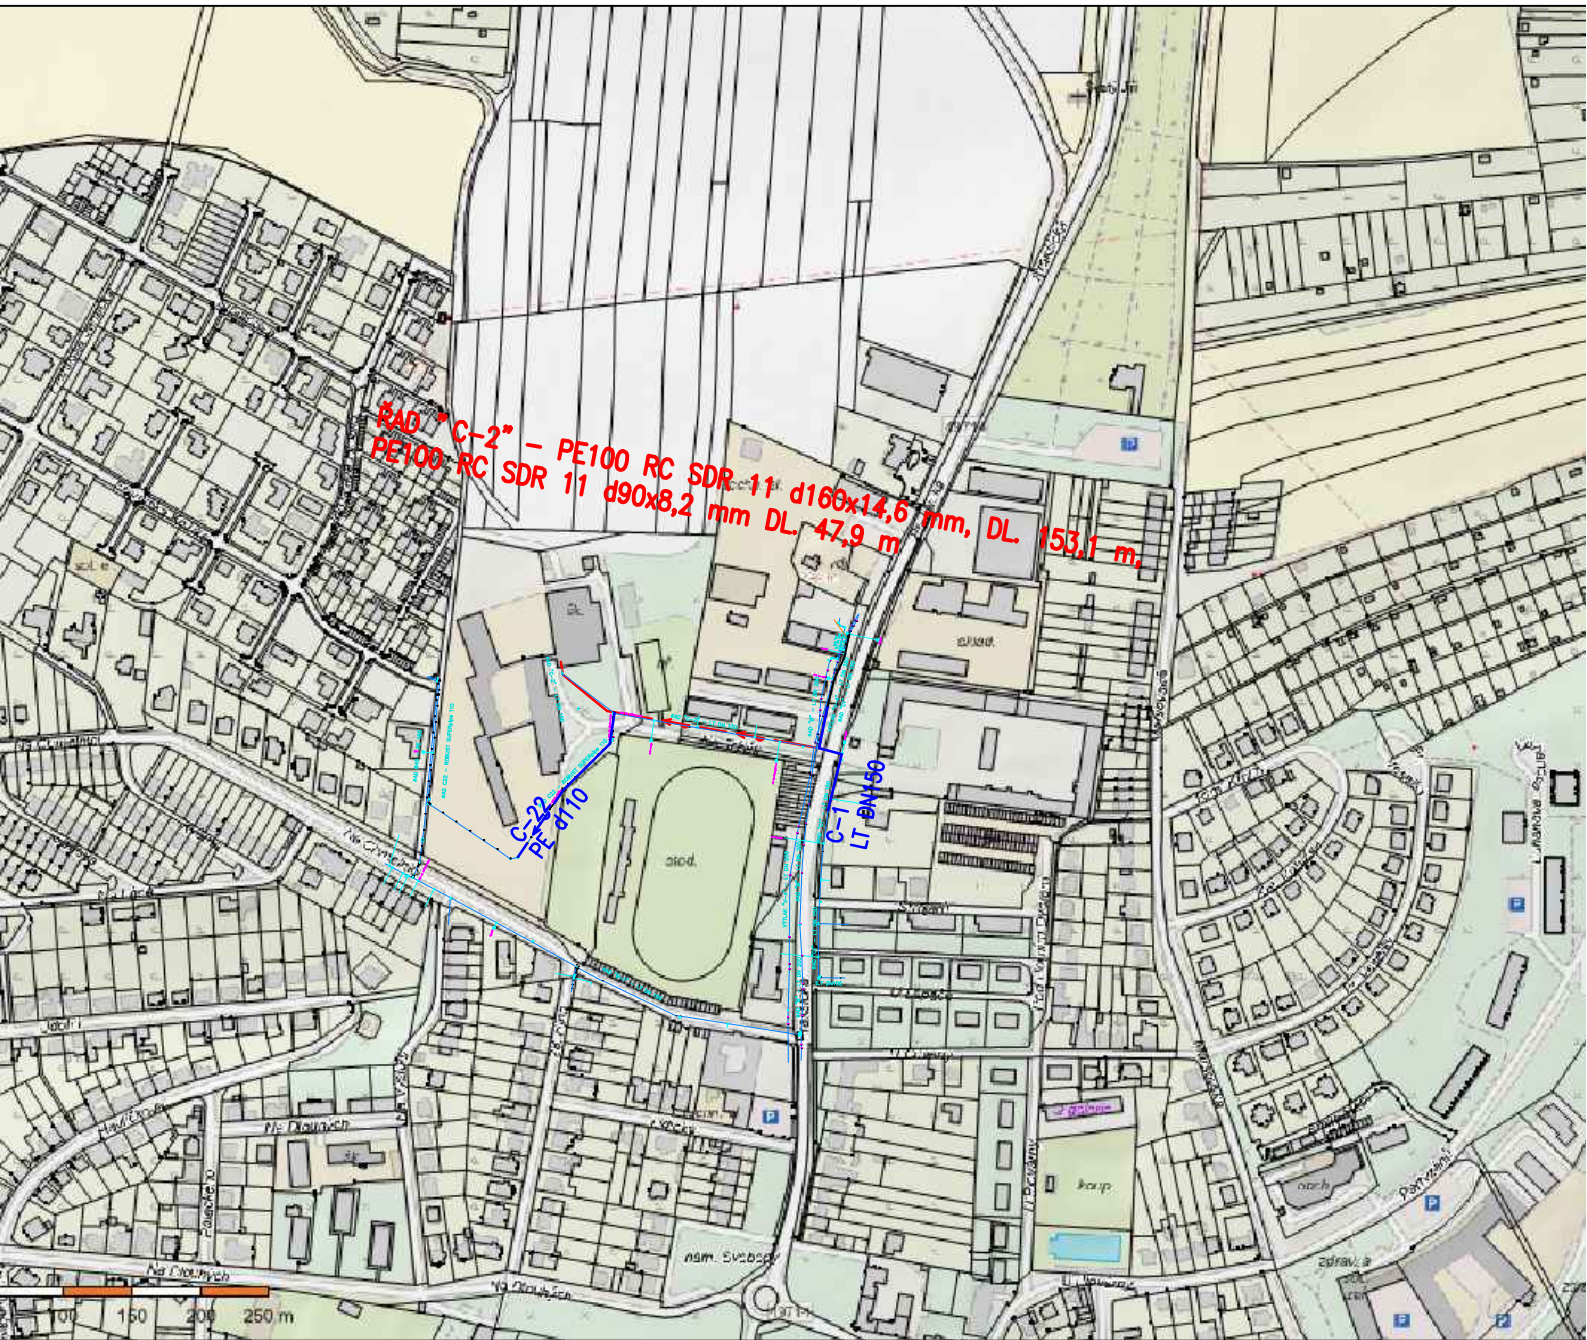


LEGENDA:

— — — — — ÚSEK OPRAVY VODOVODU
— — — — — STÁVAJÍCÍ VODOVOD

Výškový systém
Souřadný systém

BpV
JTSK

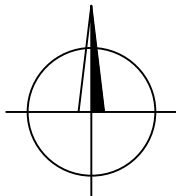

Investor:	SLOVÁCKÉ VODÁRNÝ A KANALIZACE, a.s., Za Olšávkou 290, 686 01 UHERSKÉ HRADIŠTĚ	Vypracoval:	JANA BEZDĚKOVÁ
Místo stavby:	UHERSKÝ BROD	ČKAIT - TV02-1220069	
Název stavby:	Uherský Brod, ul. Na Tržišti - oprava vodovodního řadu C-2	tel: 604 705 966	
Objekt:		e-mail: bezdekova.projekce.vk@gmail.com	
Část:	C. SITUAČNÍ VÝKRESY	DS: z4ind62	
Název výkresu:	SITUAČNÍ VÝKRES ŠIRŠÍCH VZTAHŮ	Stupeň	DPZ + DPS
		Datum	02/2026
		Formát	1 A4
		Měřítko:	-
		Č.zakázky/výkresu:	Č.paré:
		2026-VK-003	
		C.1	