

ÚZEMÍ
POVRCH ÚZEMÍ
OPRAVA PO VÝKOPECH

Podélný profil řadu C-2

MĚŘÍTKO 1:1000 / 1:100

KÓTA UPRAVENÉHO TERÉNU


HLOUBKA VÝKOPU

KÓTA DNA POTRUBÍ

KÓTA TERÉNU

STANIČENÍ [Km],[m]

SKLON [promile] - DÉLKA [m]
DN [mm] - MATERIAL - DELKA [m]

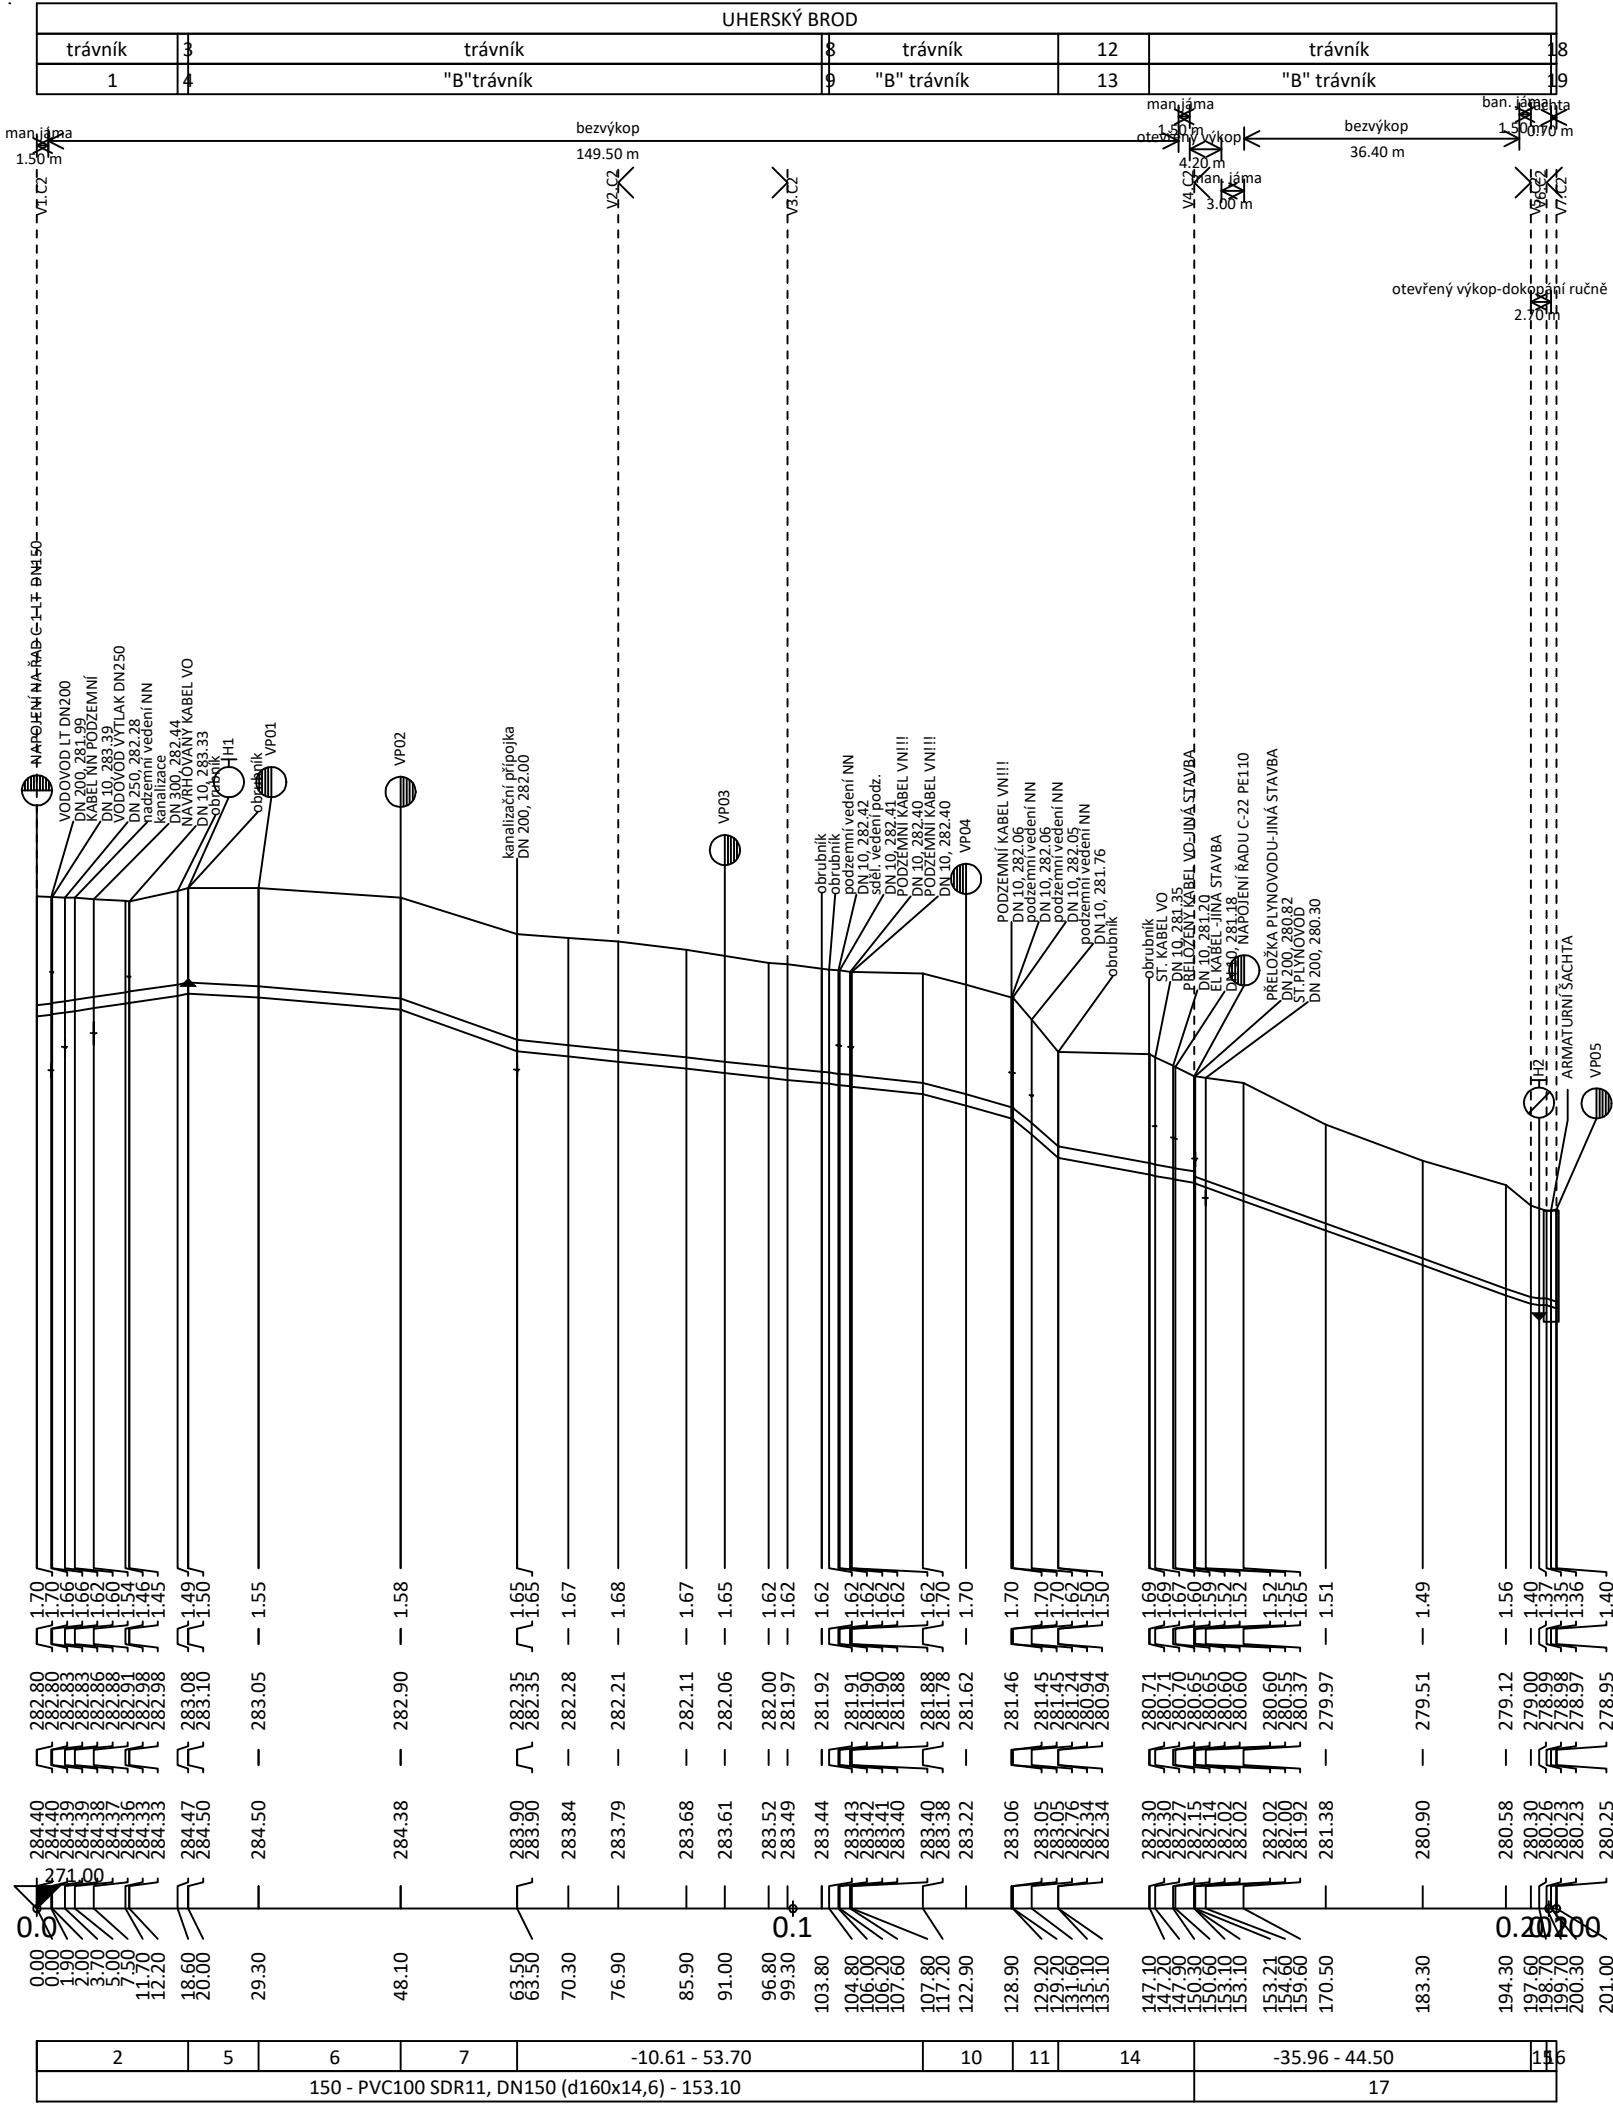

LEGENDA:

- 1 "B" trávník
2 15.00 - 20.00
3 betonová dlažba
4 Ca dlažba
5 5.38 - 9.30
6 7.98 - 18.80
7 -35.71 - 15.40
8 betonová dlažba
9 Ca dlažba
10 -2.750 - 12.00
11 -86.44 - 5.90
12 asfaltová komunikace
13 "A" asf. komunikace
14 -18.89 - 18.00
15 9.52 - 2.10
16 -23.08 - 1.30
17 90 - PE100 SDR11 RC d90x8,2 mm) - 47.90
18 BET. SÁCHTA
19 st. šachta

UPOZORNĚNÍ:

VŠECHNA STÁVAJÍCÍ PODZEMNÍ VEDENÍSOU ZAKRESLENA ORIENTAČNĚ PŘED ZAHÁJENÍM ZEMNÍCH PRACÍ MUSÍ DODAVATEL VE SPOLUPRÁCI S INVESTOREM ZAJISTIT VYTÝČENÍ VŠECH STÁVAJÍCÍCH PODZEMNÍCH SÍTÍ TECHNICKÉ INFRASTRUKTURY, ABY PŘI VÝKOPE NEDOŠLO K JEJICH POŠKOZENÍ. VEŠKERÉ VÝKOPE PRÁCE V BLÍZKOSTI STÁVAJÍCÍCH SÍTÍ SE MUSÍ PROVÁDĚT RUČNĚ. PŘI JEJICH ODKRYTÍ JE NUTNÉ UVĚDOMIT SPRÁVCE TĚCHTO ROZVODŮ A ZAJISTIT OCHRANU ZAŘÍZENÍ PROTI PORUŠENÍ A JINÝM VNĚJŠÍM ÚČINKŮM.

Výškový systém

BpV

Souřadný systém

JTSK

Investor:	SLOVÁCKÉ VODÁRNÝ A KANALIZACE, a.s., Za Olšávkou 290, 686 01 UHERSKÉ HRADIŠTĚ	Vypracoval: JANA BEZDĚKOVÁ ČKAIT - TV02-1220069 tel: 604 705 966 e-mail: bezdekova.projekce.vk@gmail.com DS: z4ind62
Místo stavby:	UHERSKÝ BROD	
Název stavby:	Uherský Brod, ul. Na Tržišti - oprava vodovodního řadu C-2	
Objekt:		StupeňDPZ + DPS Datum02/2026 Formát3A4 Měřítko:- Č.zakázky/výkresu:2026-VK-003 D.1.2
Část:	D.1 Dokumentace stavebního nebo inženýrského objektu	Č.paré:
Název výkresu:	PODÉLNÉ PROFILY VODOVODU	