# PŘEPOJENÍ VODOVODNÍ PŘÍPOJKY
# NA POTRUBÍ PE100, SDR17 DN50, DN200
# BOČNÍ NAVRTÁVKA

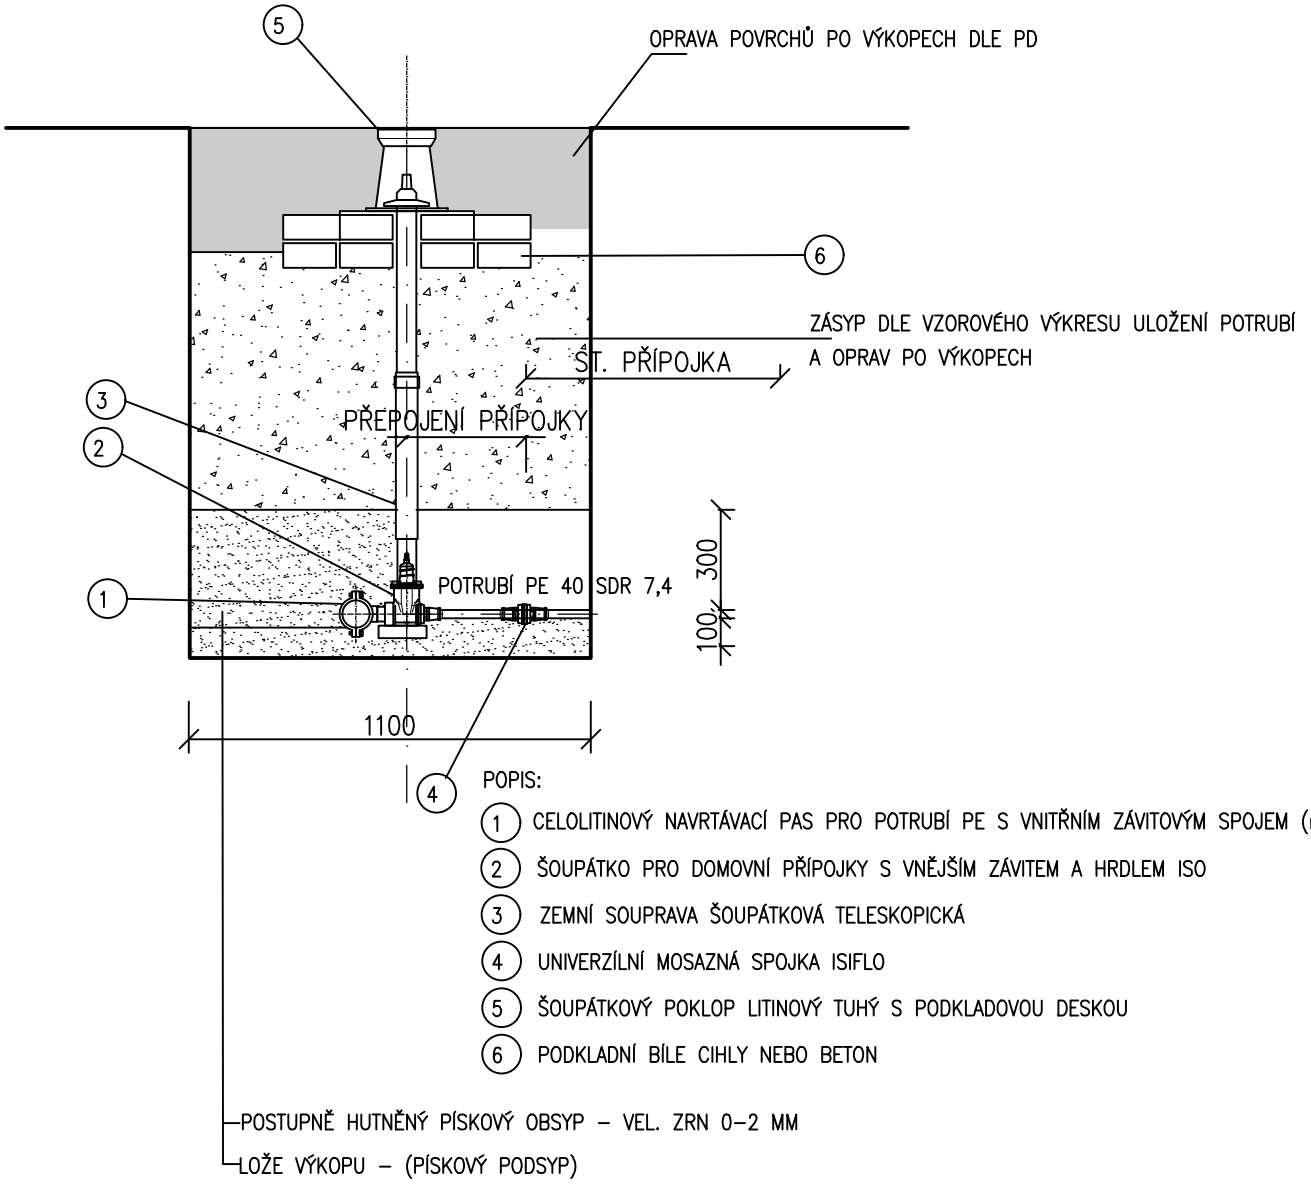


POPIS:

1. CELOLITINOVÝ NAVRTÁVACÍ PAS PRO POTRUBÍ PE S VNITŘNÍM ZÁVITOVÝM SPOJEM (např. HAKU)
2. ŠOUPÁTKO PRO DOMOVNÍ PŘÍPOJKY S VNĚJŠÍM ZÁVITEM A HRDLEM ISO
3. ZEMNÍ SOUPRAVA ŠOUPÁTKOVÁ TELESKOPICKÁ
4. UNIVERZÍLNÍ MOSAZNÁ SPOJKA ISIFLO
5. ŠOUPÁTKOVÝ POKLOP LITINOVÝ TUHÝ S PODKLADOVOU DESKOU
6. PODKLADNÍ BÍLE CIHLY NEBO BETON

POZNÁMKA:
VÝKOP BUDE PAŽENÝ, BUDE–LI HL. VÝKOPU VĚTŠÍ NEŽ 1,3 V SOUDRŽNÝCH ZEMINÁCH

Výškový systém BpV
Souřadný systém JTSK

| | | |
|---|---|---|
| Investor: | SLOVÁCKÉ VODÁRNY A KANALIZACE, a.s., Za Olšávkou, 290, 686 01 UHERSKÉ HRADIŠTĚ | Vypracoval: JANA BEZDĚKOVÁ ČKAIT - TV02-1220069 tel: 604 705 966 e-mail: bezdekova.projekce.vk@gmail.com DS: z4ind62 |
| Místo stavby: | UHERSKÝ BROD | |
| Název stavby: | Uherský Brod, ul. Na Tržišti - oprava vodovodního řadu C-2 | Stupeň: DPZ + DPS |
| | | Datum: 02/2026 |
| Objekt: | | Formát: 1A4 |
| Část: | D.1 Dokumentace stavebního nebo inženýrského objektu | Měřítko: 1:25 |
| Název výkresu: | VZOR PŘEPOJENÍ VODOVODNÍ PŘÍPOJKY | Č.zakázky/výkresu: 2026-VK-003 D.1.6 / Č.paré: |