



PODÉLNÝ ŘEZ JEZEM A-A  
M 1:50

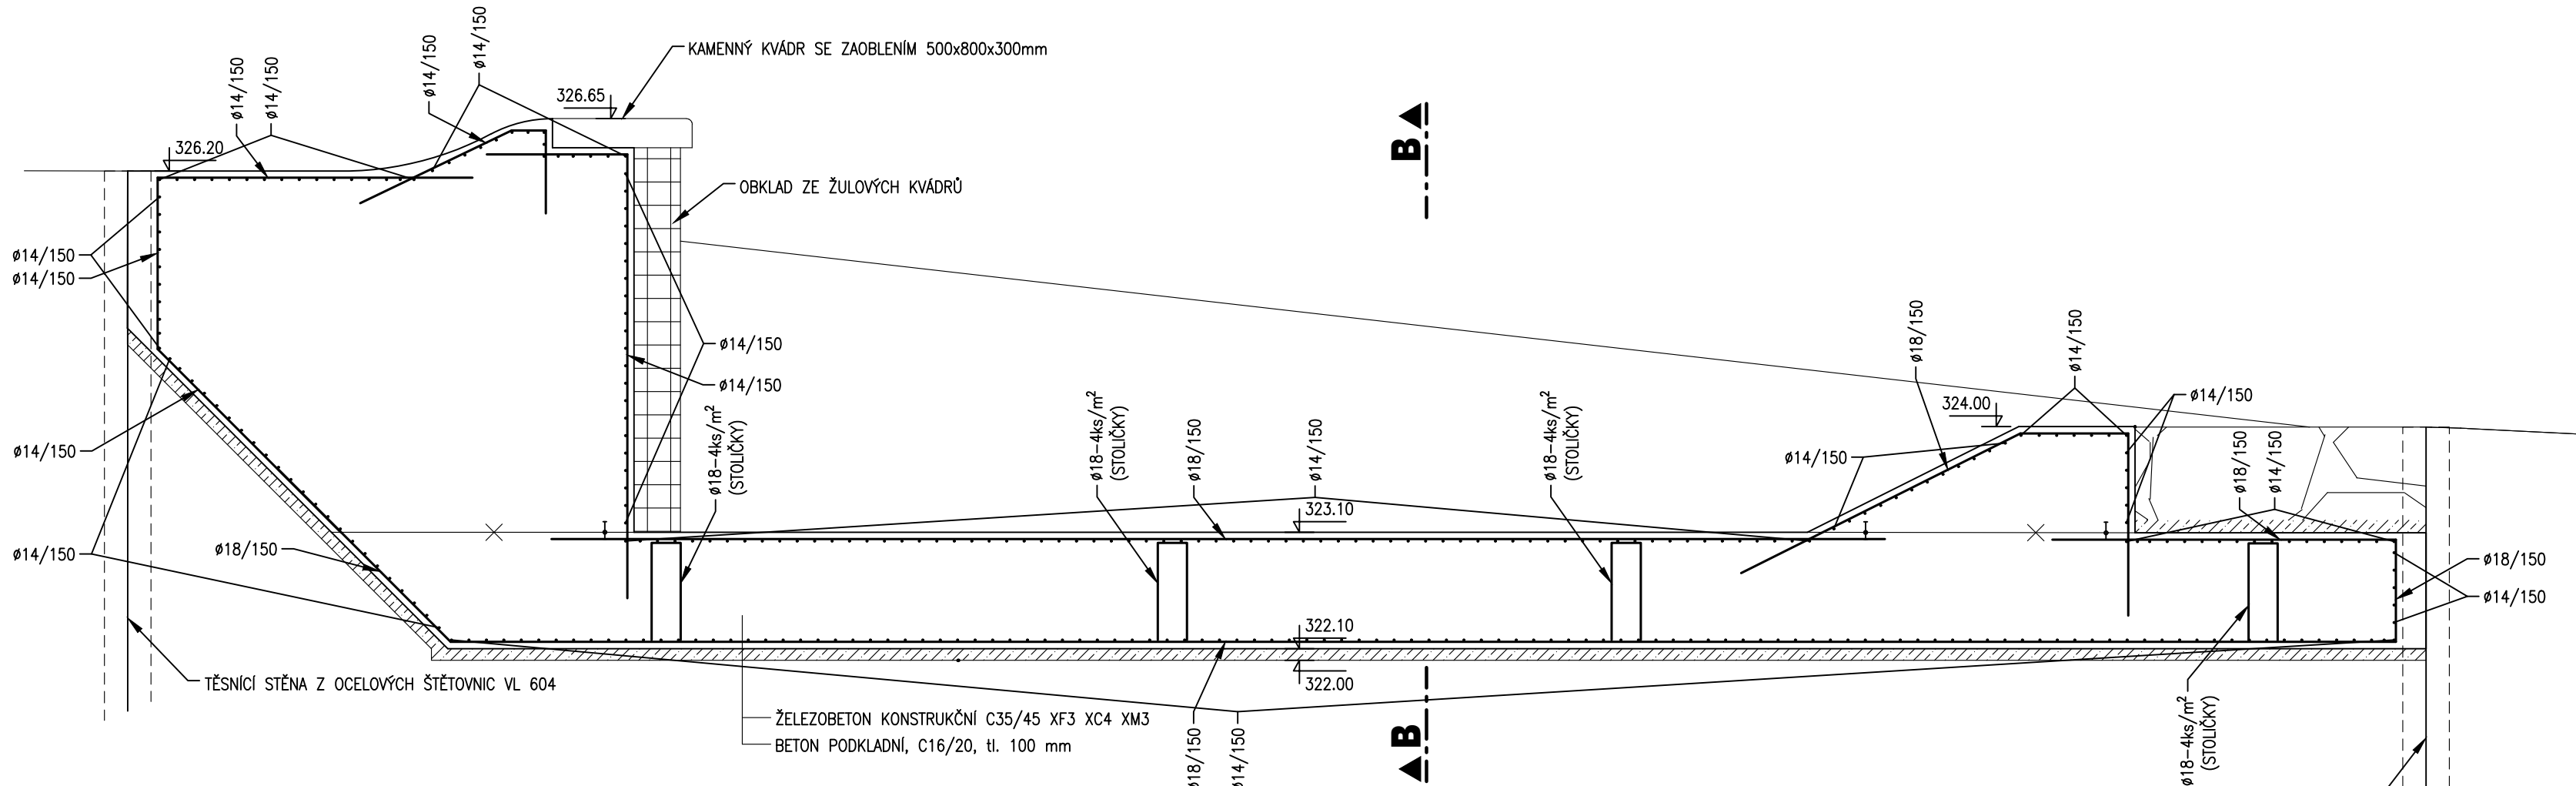

PŘÍČNÝ ŘEZ JEZEM B-B  
M 1:50

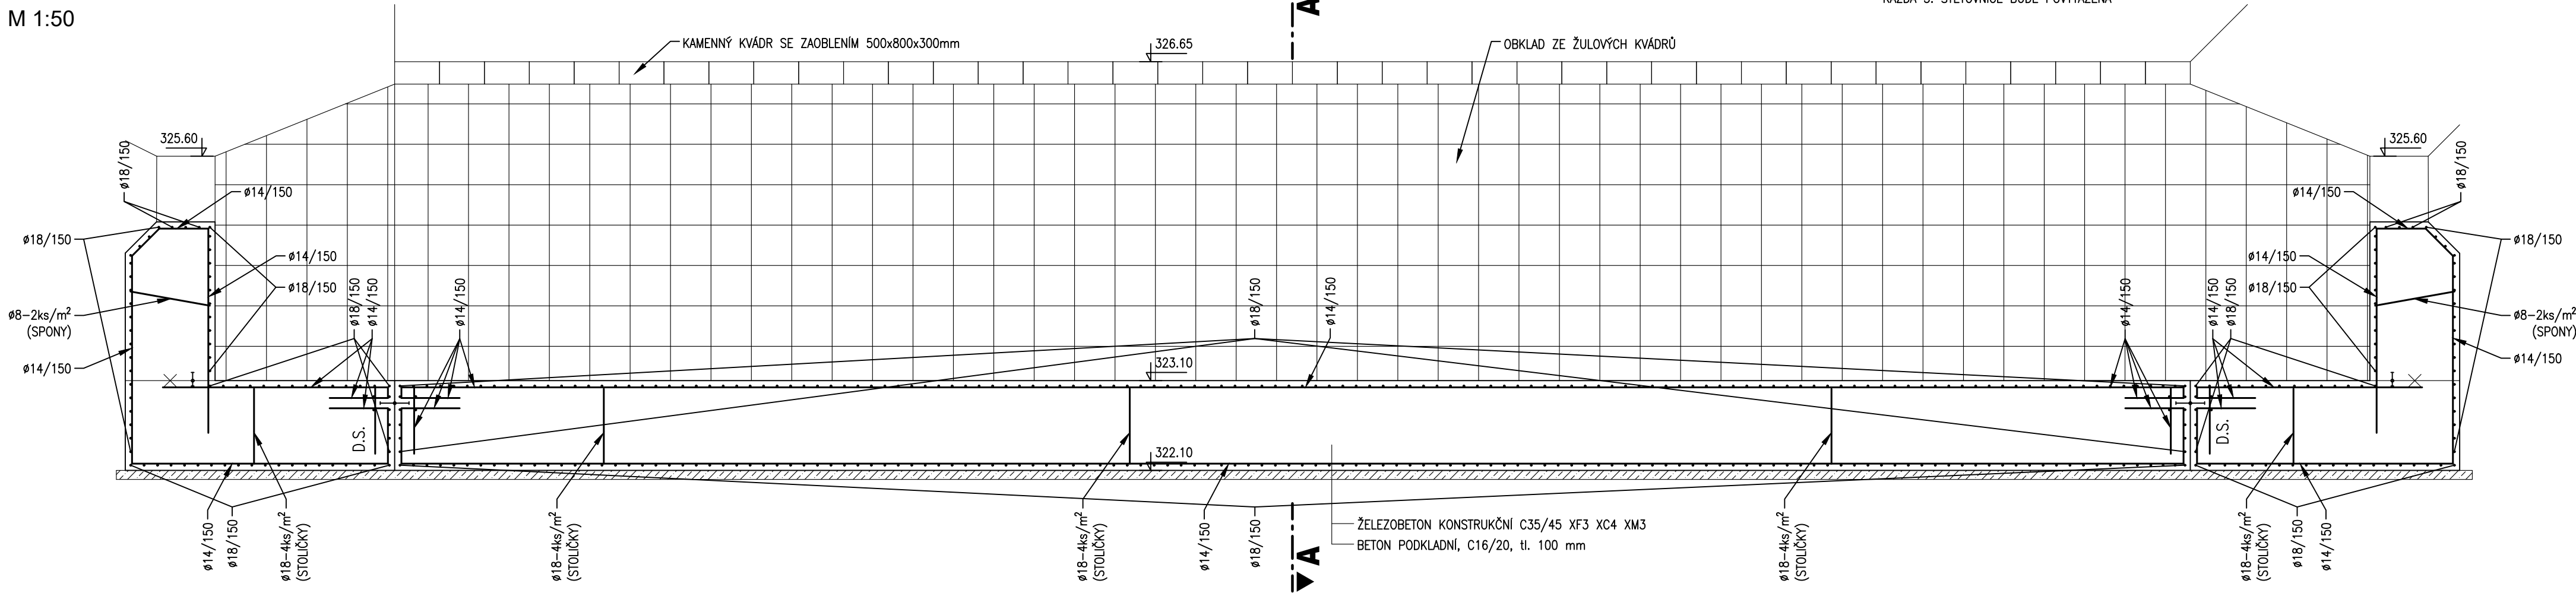

Poznámka:

- VÝKRESY VÝZTUŽE BUDOU SOUČÁSTÍ REALIZAČNÍ DOKUMENTACE ZAJIŠTĚNÉ ZHOTOVITELEM STAVBY

POZNÁMKY:

BETON: C 30/37 XC4 XF3  
PODKLADNÍ BETON : C 16/20  
KRYTÍ VÝZTUŽE : min. 5 cm  
PRUTOVÁ VÝZTUŽ: B500B  
KÓTOVÁNO: V m

	PRACOVNÍ SPÁRA
	TĚSNÍCÍ PÁS
	VÝZTUŽ PŘES SPÁRU
ÚPRAVA PRACOVNÍCH SPÁR A POVRCHŮ BETONU :	
	HLAZENÝ
	STRŽENÝ
	HRUBÝ
	ZDRSNĚNÝ
BEDNĚNÍ :	
	POHLEDOVÉ HLADKÉ
	HRUBÉ
	"B" SYSTÉM

OBJEDNATEL:	
OBEC RAPOTÍN ŠUMPERSKÁ 775 788 14 RAPOTÍN	Č. ZAKÁZKY

ZHOTOVITEL:	
AQUATIS a.s. Botanická 834/56, 602 00 Brno HLAVNÍ INŽENÝR PROJEKTU: ING. OLDŘICH NEUMAYER, CSC.	Tel: +420 541 554 111 Fax: +420 541 211 205 E-mail: info@aquatis.cz http://www.aquatis.cz
Č. ZAKÁZKY	122038A

SUBDODAVATEL:	
DOPRAVOPROJEKT BRNO a.s. Kounicova 271/13, 602 00 BRNO VEDOUcí PROJEKTU: ING. PETR HUSÁK	Kounicova 271/13, 602 00 BRNO
Č. ZAKÁZKY	22-010

VEDOUČÍ PROJEKTANT	ING. OLDŘICH NEUMAYER, CSC.	 AQUATIS A.S. Botanická 834/56 602 00 Brno Tel: +420 541 554 111 Fax: +420 541 211 205
ZODPOVĚDNÝ PROJEKTANT	ING. DOMINIKA SCHUBERTOVÁ	
VYPRACOVAL	MILOŠ LOJDA	
KONTROLOVAL	ING. OLDŘICH NEUMAYER, CSC.	
NÁZEV OBJEKTU PŘÍRODĚ BLÍZKÁ PROTIPOVODŇOVÁ OPATŘENÍ NA ŘECE DESNĚ ř. km 12,088 - 14,231 D.1.12. SO 30 CELKOVÁ REKONSTRUKCE KRENIŠOVSKÉHO JEZU		DATUM LEDEN 2023
		FORMÁT 4A4
		MĚŘÍTKO 1:50
		STUPEŇ DPS
		ČÍS. ZAKÁZKY 122038A
		ARCHIVNÍ ČÍS.
NÁZEV PŘÍLOHY SCHÉMA VÝZTUŽE - JEZOVÉ TĚLESO		ČÍS. SOUPRAVY ČÍS. PŘÍLOHY D.1.12.2.6.1