



PILÍŘ NA PRAVÉM BŘEHU  
M 1:50

OBETONÁVKA ZDÍ POD STAVIDLEM

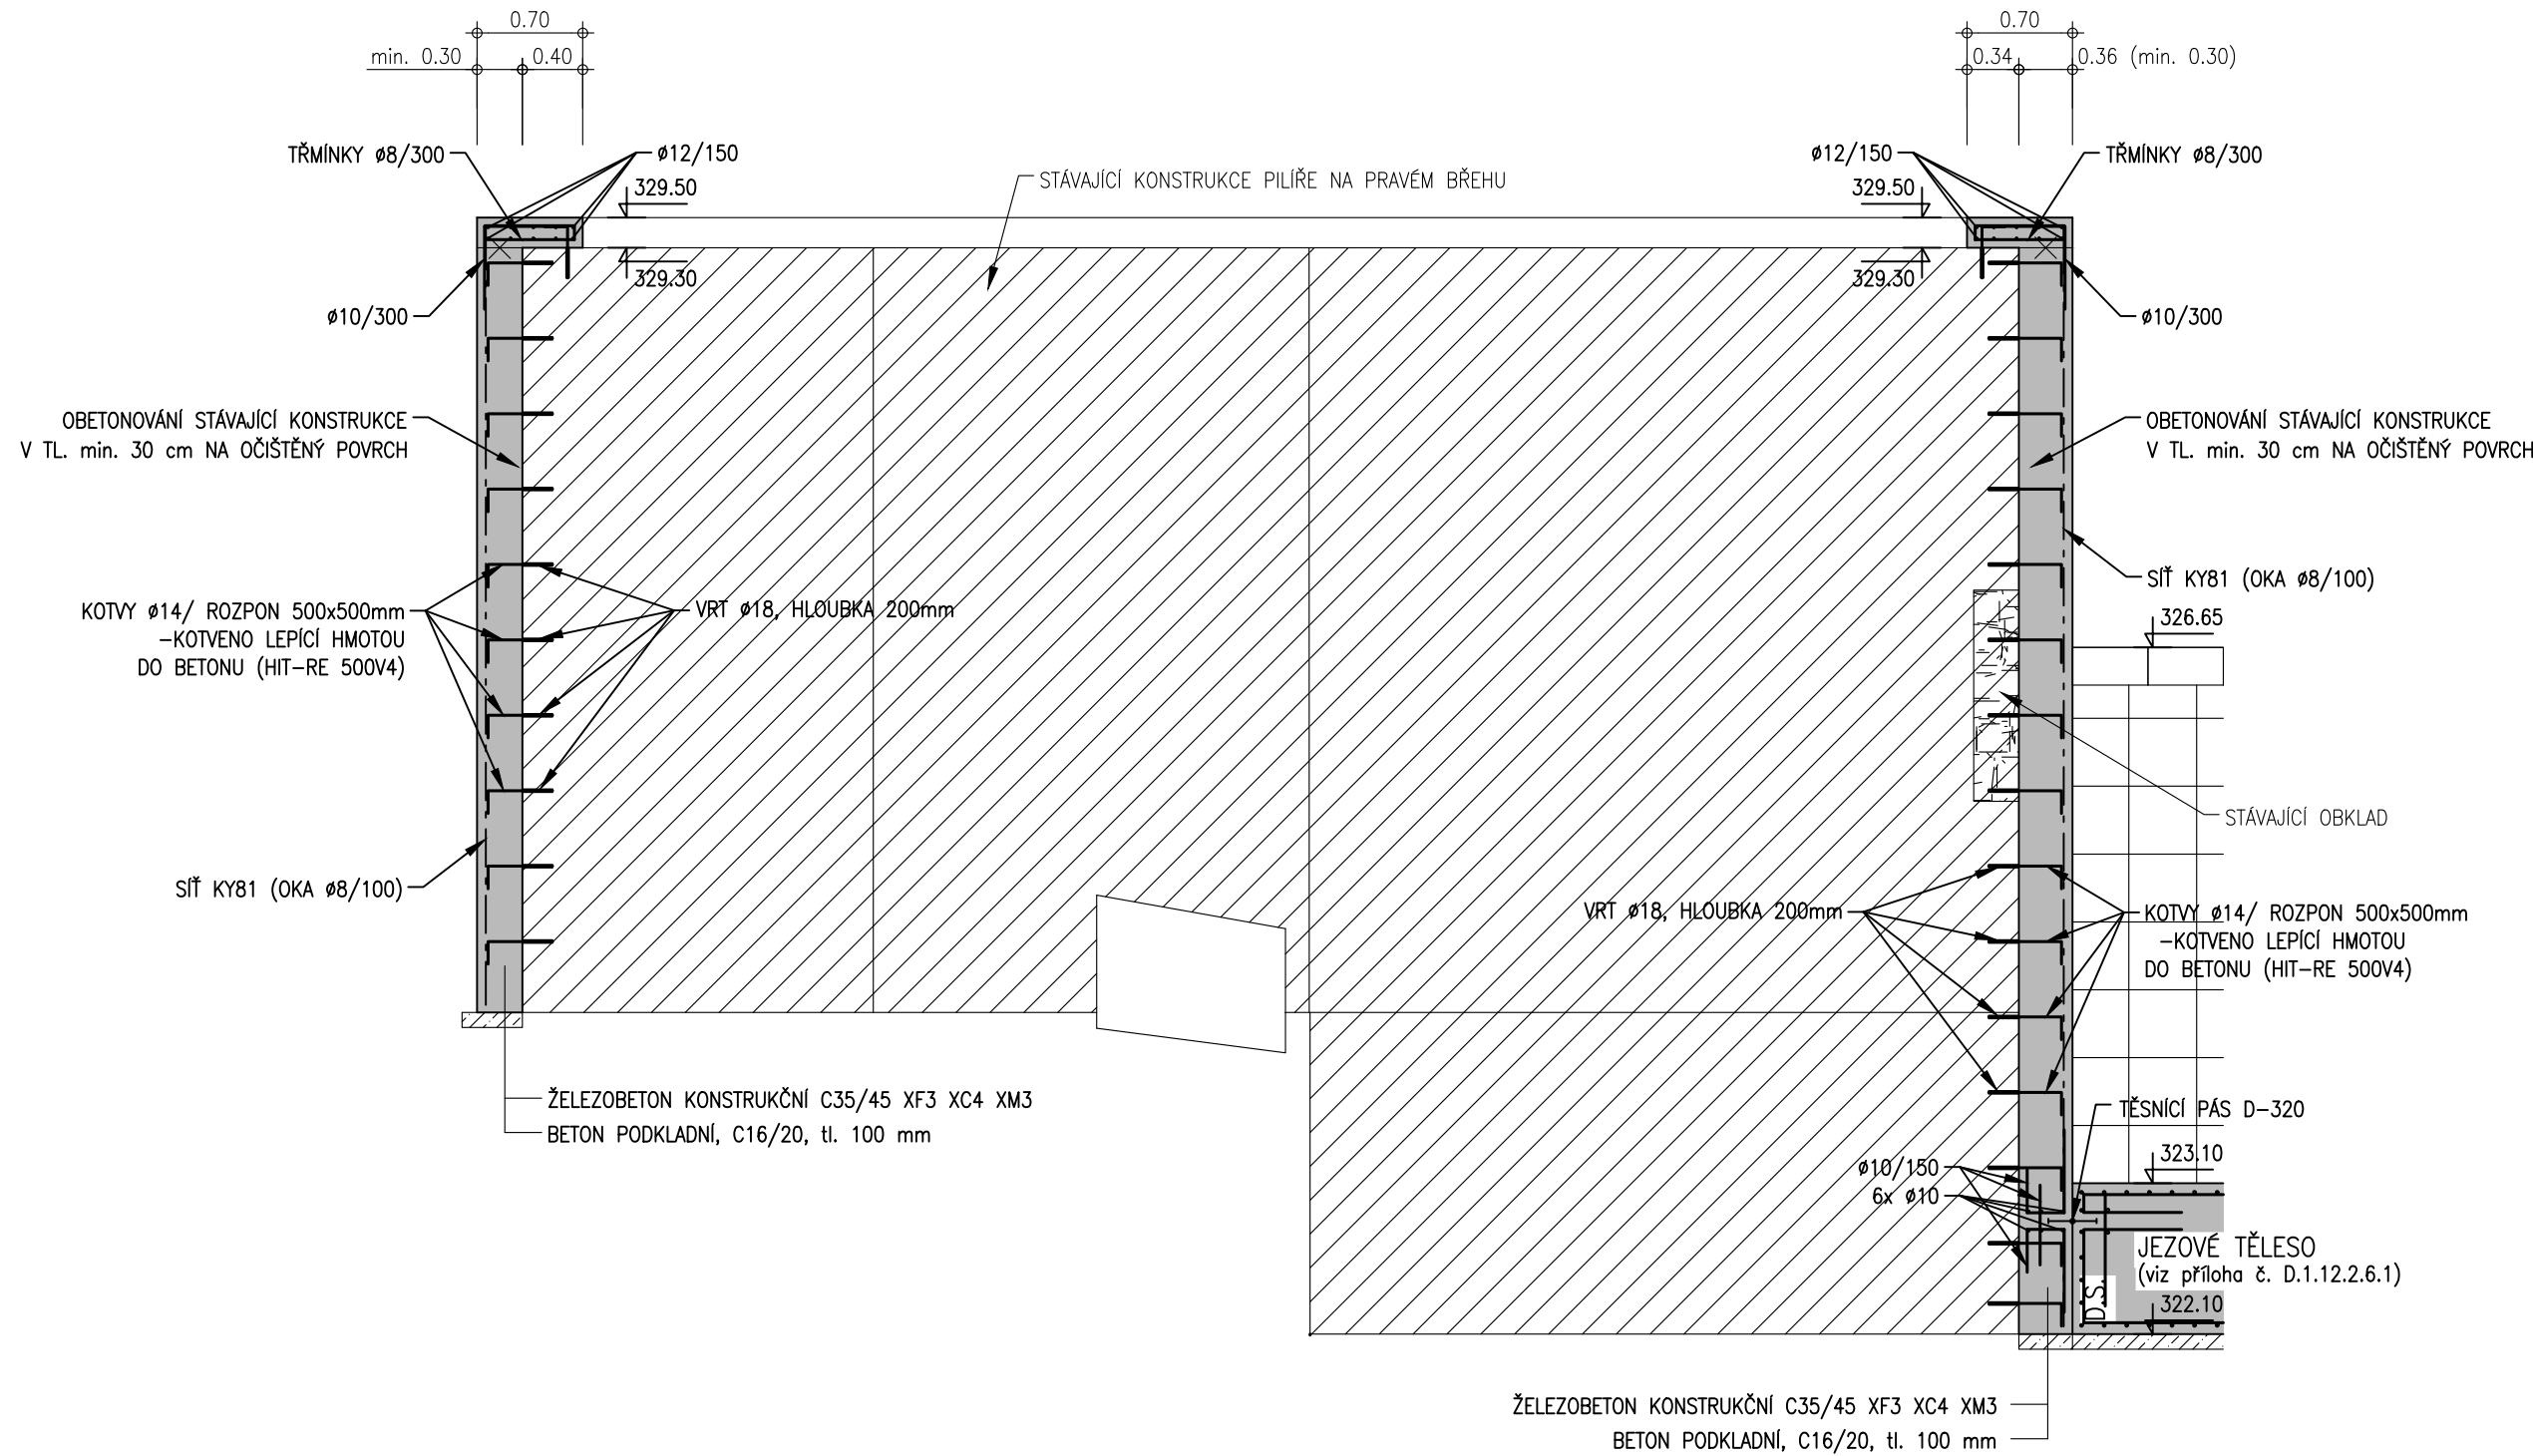

OBETONÁVKA ZDÍ NAD STAVIDLEM

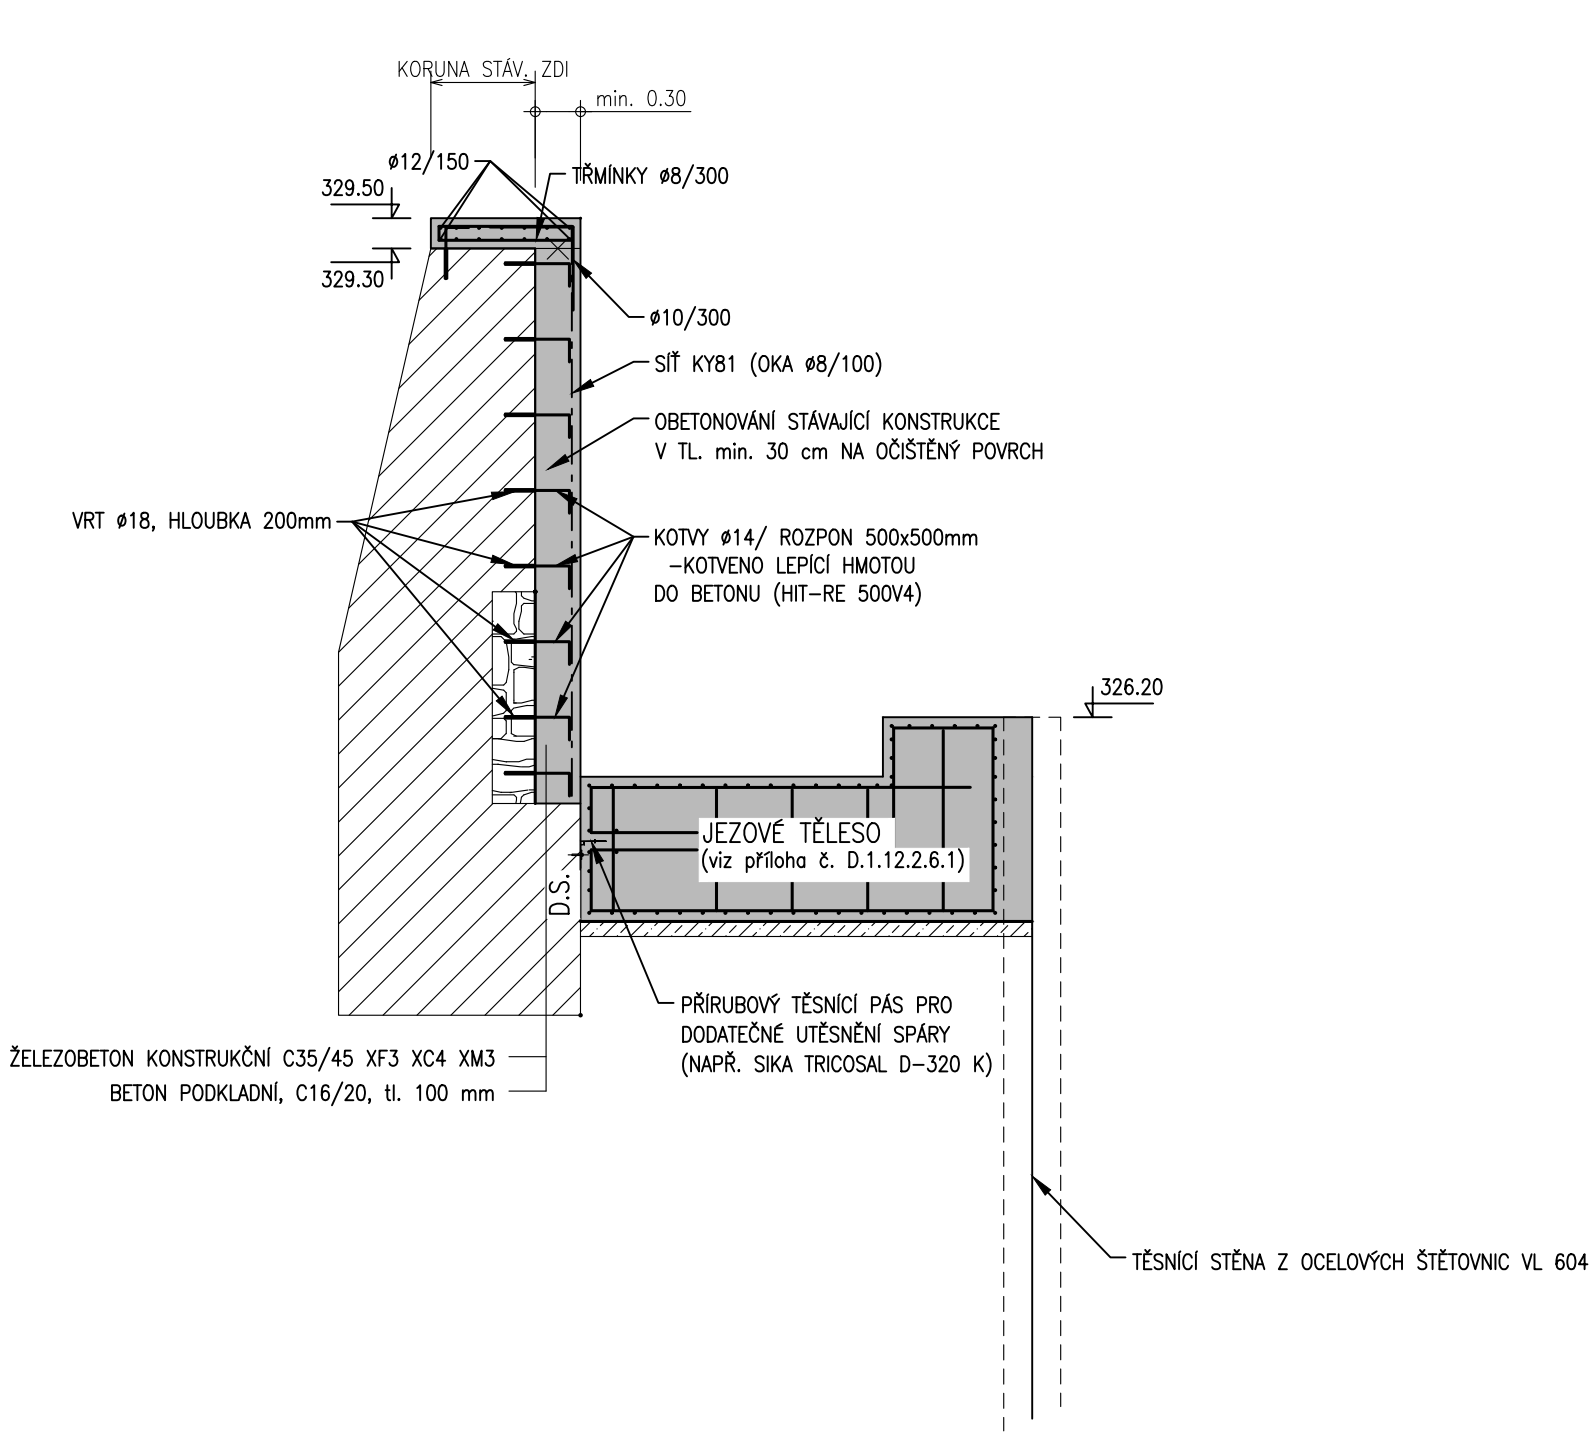

Poznámka:

– VÝKRESY VÝZTUŽE BUDOU SOUČÁSTÍ REALIZAČNÍ DOKUMENTACE ZAJIŠTĚNÉ ZHOTOVITELEM STAVBY

POZNÁMKY:


BETON: C 30/37 XC4 XF3  
PODKLADNÍ BETON : C 16/20  
KRYTÍ VÝZTUŽE : min. 5 cm  
PRUTOVÁ VÝZTUŽ: B500B  
SVEŘOVANÁ VÝZTUŽNÁ SÍŤ: KY 81  
KÓTOVÁNO: V m

|  |                     |
|--|---------------------|
|  | PRACOVNÍ SPÁRA      |
|  | TĚSNÍCÍ PÁS         |
|  | VÝZTUŽ PŘES SPÁRU   |
| ÚPRAVA PRACOVNÍCH SPÁR<br>A POVRCHŮ BETONU : |                     |
|  | HLAZENÝ             |
|  | STRŽENÝ             |
|  | HRUBÝ               |
|  | ZDRSNĚNÝ            |
| BEDNĚNÍ :                                    |                     |
|  | POHLEDOVÉ<br>HLADKÉ |
|  | HRUBÉ               |
|  | "B" SYSTÉM          |

|   |  |
|---|--|
| OBJEDNATEL:                                     |  |
| OBEC RAPOTÍN<br>ŠUMPERSKÁ 775<br>788 14 RAPOTÍN |  |
| Č. ZAKÁZKY                                      |  |

|  |         |
|--|---------|
| ZHOTOVITEL:  |         |
| AQUATIS a.s.<br>Botanická 834/56, 602 00 Brno<br>HLAVNÍ INŽENÝR PROJEKTU:<br>ING. OLDŘICH NEUMAYER, CSC. |         |
| Č. ZAKÁZKY   | 122038A |

|   |        |
|---|--------|
| SUBDODAVATEL:   |        |
| DOPRAVOPROJEKT BRNO a.s.<br>Kounicova 271/13, 602 00 BRNO<br>VEDOUcí PROJEKTU:<br>ING. PETR HUSÁK |        |
| Č. ZAKÁZKY  | 22-010 |

|  |                             |  |                              |
|--|-----------------------------|--|------------------------------|
| VEDOUcí PROJEKTANT   | ING. OLDŘICH NEUMAYER, CSC. | <div><div>AQUATIS a.s.<br/>Botanická 834/56<br/>602 00 Brno<br/>Tel: +420 541 554 111<br/>Fax: +420 541 211 205</div></div> |                              |
| ZODPOVĚDNÝ PROJEKTANT  | ING. DOMINIKA SCHUBERTOVÁ   |  |                              |
| VYPRACOVAL   | MILOŠ LOJDA                 |  |                              |
| KONTROLOVAL  | ING. OLDŘICH NEUMAYER, CSC. |  |                              |
| NÁZEV OBJEKTU<br>PŘÍRODĚ BLÍZKÁ PROTIPOVODŇOVÁ OPATŘENÍ NA<br>ŘECE DESNÉ ř. km 12,088 - 14,231<br>D.1.12. SO 30 CELKOVÁ REKONSTRUKCE<br>KRENIŠOVSKÉHO JEZU |                             | DATUM  | LEDEN 2023                   |
|  |                             | FORMÁT   | 4A4                          |
|  |                             | MĚŘÍTKO  | 1:50                         |
|  |                             | STUPEŇ   | DPS                          |
|  |                             | ČÍS. ZAKÁZKY   | 122038A                      |
|  |                             | ARCHIVNÍ ČÍS.  |                              |
| NÁZEV PŘÍLOHY<br>SCHÉMA VÝZTUŽE - PILÍŘ NA PRAVÉM BŘEHU  |                             | ČÍS. SOUPRAVY  | ČÍS. PŘÍLOHY<br>D.1.12.2.6.3 |