


PŘÍČNÝ ŘEZ LÁVKOU M 1:25

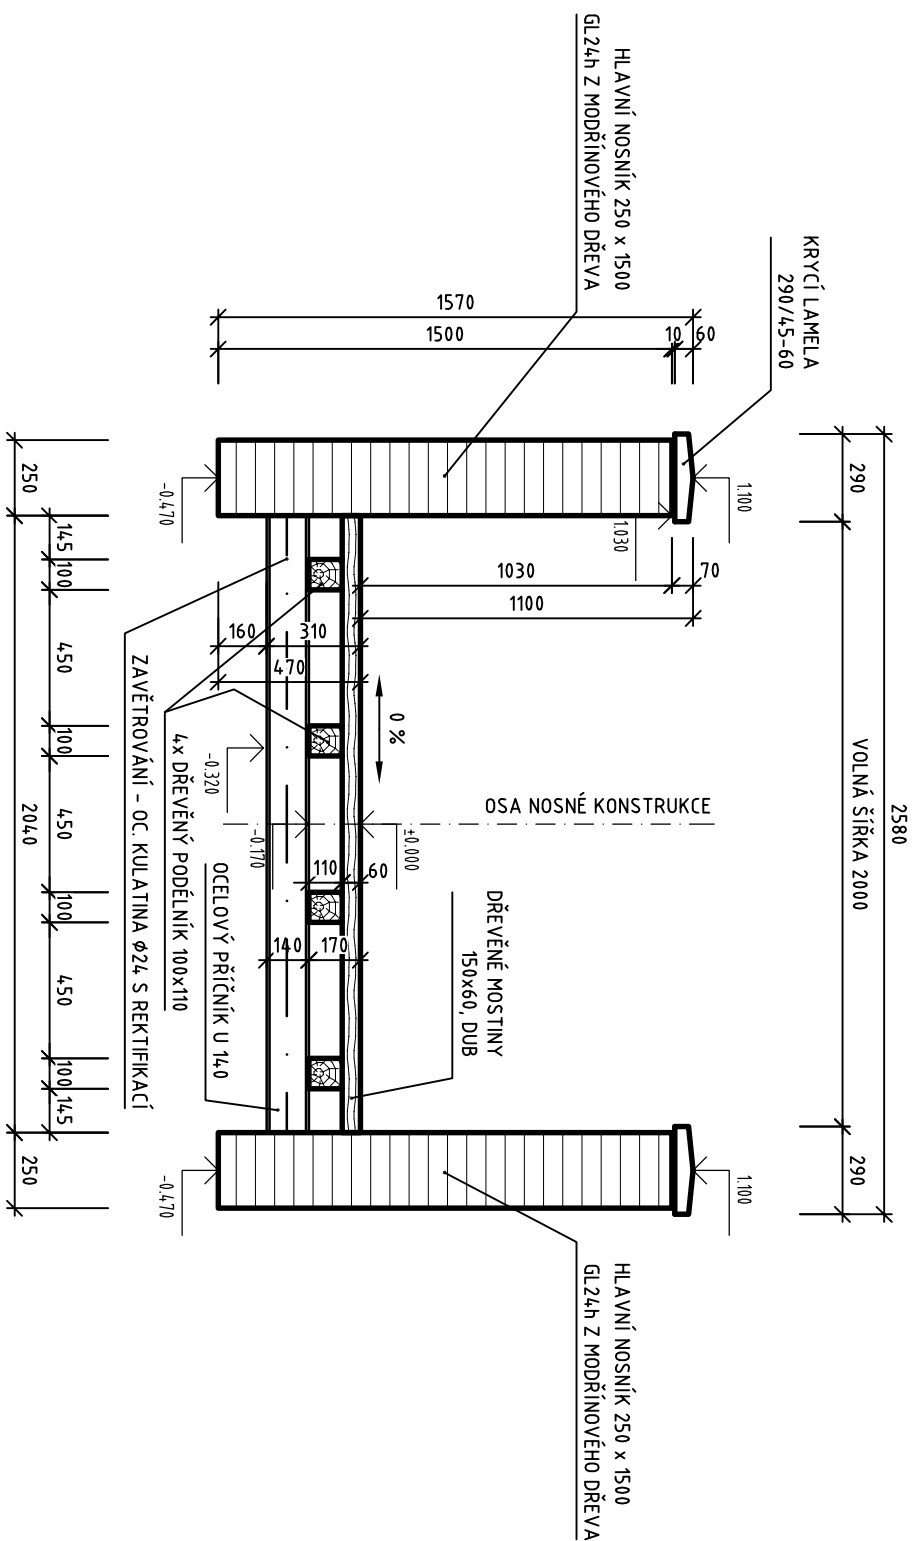

VÝŠKOVÝ SYSTÉM: Bpv.
SOUŘADNÝ SYSTÉM: S-JTSK
KÓTOVÁNO V (mm)

OBUEDNATEL:
OBEC RAPOTÍN
ŠUMPERSKA 775
788 14 RAPOTÍN




ZHOTOVITEL:
AQUATIS a.s.
Botanická 834/56, 602 00 Brno
HLAVNÍ INŽENÝR PROJEKTU:
ING. OLDŘICH NEUMAYER, CSC.

SUBODAVATEL:
DOPRAVOPROJEKT BRNO a.s.
Kounicova 271/13, 602 00 BRNO
VEDOUcí PROJEKTU:
ING. PETR HUSÁK

VEDOUcí PROJEKTANT	ING. OLDŘICH NEUMAYER, CSC.
ZODPOVĚDNÝ PROJEKTANT	ING. JAN MATĚJČEK
VYPRACOVAL	ING. JAN MATĚJČEK
KONTROLOVAL	ING. OLDŘICH NEUMAYER, CSC.

**PŘÍRODĚ BLÍŽKÁ PROTIPOVODŇOVÁ OPATŘENÍ
NA ŘECE DESNÉ ř. km 12,088 - 14,231
D.1.13 SO 40 LÁVKA PŘES ŘEKU DESNOU
NAD KRENIŠOVSKÝM JEZEEM**

NÁZEV PŘÍLOHY
PŘÍČNÝ ŘEZ LÁVKOU

OBJEDNATEL:		OBEC RAPOTÍN	
OBEC RAPOTÍN			
ŠUMPERSKÁ 775			
788 14 RAPOTÍN			
ZHOTOVITEL:		AQUATIS	
AQUATIS a.s.			
Botanická 834/56, 602 00 Brno		AQUATIS a.s.	
HLAVNÍ INŽENÝR PROJEKTU:		Botanická 834/56	
ING. OLDŘICH NEUMAYER, CSC.		602 00 Brno	
		Tel: +420 541 554 111	
		Fax: +420 541 211 205	
		E-mail: info@aquatis.cz	
		http://www.aquatis.cz	
Č. ZAKÁZKY		122038A	
SUBODAVATEL:		DOPRAVOPROJEKT BRNO a.s.	
DOPRAVOPROJEKT BRNO a.s.			
Kounicova 271/13, 602 00 BRNO		Kounicova 271/13, 602 00 BRNO	
VEDOUcí PROJEKTU:		Č. ZAKÁZKY	
ING. PETR HUSÁK		22-010	
VEDOUcí PROJEKTANT		ING. OLDŘICH NEUMAYER, CSC.	
ZODPOVĚDNÝ PROJEKTANT		ING. JAN MATĚJČEK	
VYPRACOVAL		ING. JAN MATĚJČEK	
KONTROLOVAL		ING. OLDŘICH NEUMAYER, CSC.	
NÁZEV OBJEKTU		AQUATIS a.s.	
PŘÍRODĚ BLÍZKÁ PROTIPOVODŇOVÁ OPATŘENÍ		Botanická 834/56	
NA ŘECE DESNÉ ř. km 12,088 - 14,231		Tel: +420 541 554 111	
D.1.13 SO 40 LÁVKA PŘES ŘEKU DESNOU		Fax: +420 541 211 205	
NAD KRENIŠOVSKÝM JEZEM		Tel: +420 541 554 111	
NÁZEV PŘÍLOHY		Čís. soupravy	
PŘÍČNÝ ŘEZ LÁVKOU		Čís. přílohy	
		D.1.13.4	