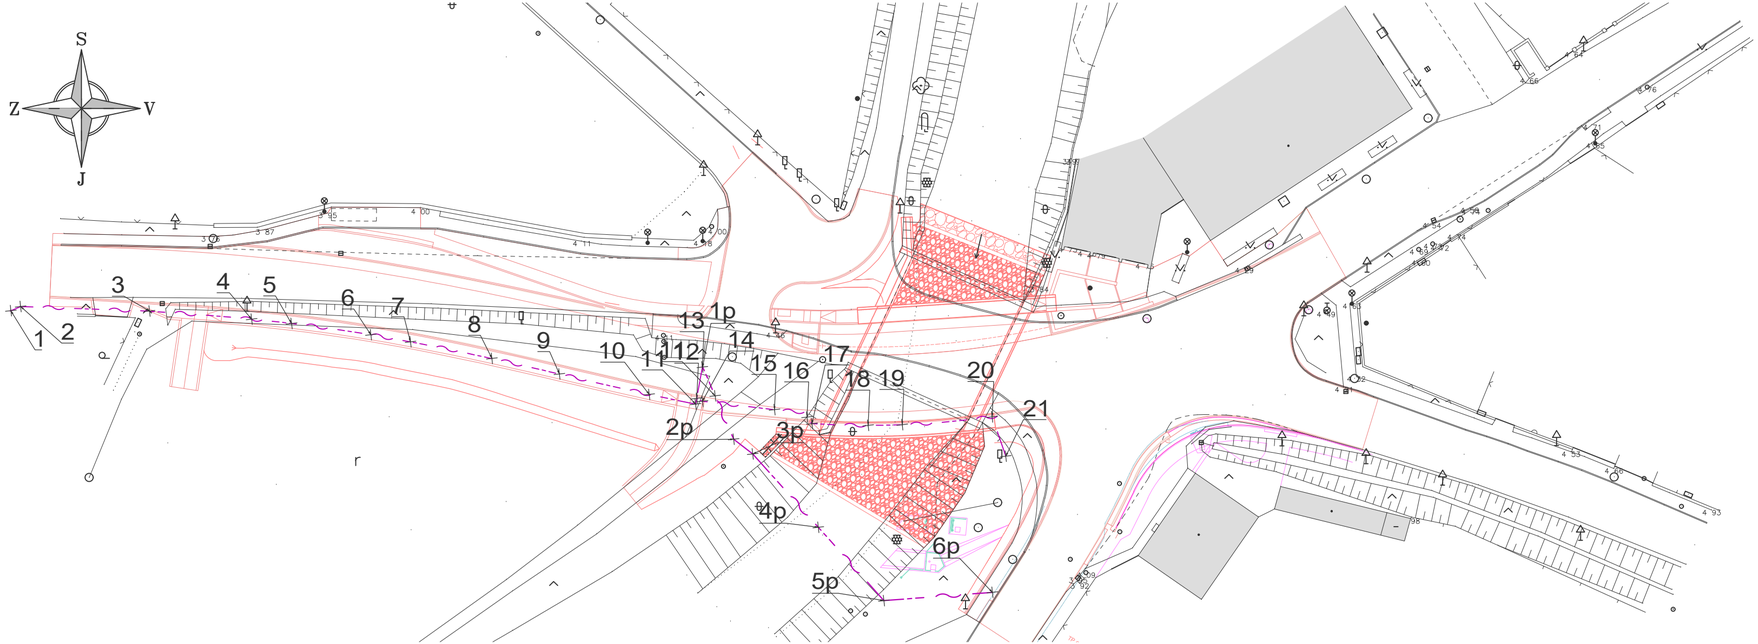

VYTYČOVACÍ BODY

BODY	SOUŘADNICE X	SOUŘADNICE Y	POZNÁMKA:
01	−561035.3238	−1078321.9751	NASPOJKOVAT NA STÁVAJÍCÍ TV KABEL
02	−561034.1300	−1078321.4634	
03	−561018.3734	−1078322.0202	
04	−561005.8878	−1078323.0052	
05	−561001.0001	−1078323.5298	
06	−560991.3023	−1078324.9126	
07	−560986.4584	−1078325.7809	
08	−560976.4966	−1078327.8079	
09	−560968.2418	−1078329.7209	
10	−560957.2604	−1078332.2214	
11	−560951.5827	−1078333.3927	
12	−560951.4377	−1078332.7446	
13	−560950.7627	−1078328.8598	NASPOJKOVAT NA STÁVAJÍCÍ TV KABEL
14	−560950.7491	−1078333.0479	
15	−560941.9469	−1078334.0811	
16	−560937.9649	−1078334.9851	
17	−560937.3551	−1078335.7878	
18	−560930.4960	−1078336.0012	
19	−560926.3197	−1078335.9221	
20	−560915.3261	−1078334.9534	
21	−560913.6512	−1078339.7716	NASPOJKOVAT NA STÁVAJÍCÍ TV KABEL

VYTYČOVACÍ BODY - PROVIZORNÍ STAV

BODY	SOUŘADNICE X	SOUŘADNICE Y	POZNÁMKA:
01p	−560950.7627	−1078328.8598	NASPOJKOVAT NA STÁVAJÍCÍ TV KABEL
02p	−560946.9313	−1078337.6975	
03p	−560944.5986	−1078339.4910	
04p	−560936.5820	−1078348.4603	
05p	−560928.5637	−1078357.4326	
06p	−560915.2913	−1078356.4270	NASPOJKOVAT NA STÁVAJÍCÍ TV KABEL

LEGENDA NAVRŽENÝCH SÍTÍ

NAVRŽENÝ PŘEKLÁDANÝ TELEVIZNÍ KABEL AQUA

Rozvodná soustava VN:3 AC 50Hz, 22kV, IT
ochrana před přímým dotykem: izolací, kryty a přepážkami, polohou, zábranou
ochrana v případě dotyku osob s neživými částmi: uzemněním
(dle PNE 33 0000−1 a PNE 33 0000−4)
Rozvodná soustava NN:3PEN AC 50Hz, 400/231V, TN−C
Ochrana před úrazem elektrickým proudem (PNE 33 0000−1 ed.6)
základní ochrana (ochrana před dotykem živých částí): izolací, kryty a přepážkami, polohou, zábranou
ochrana při poruše (ochrana před dotykem neživých částí): ochranné uzemnění, ochranné pospojování, automatické odpojení od zdroje
doplňková ochrana: proudové chrániče, doplňující ochranné pospojování
Vnější vlivy: dle protokolu vnějších vlivů dle PNE 33 0000−2

OBJEDNATEL:
OBEC RAPOTÍN
ŠUMPERSKÁ 775
788 14 RAPOTÍN

OBEC RAPOTÍN

Č. ZAKÁZKY

ZHOTOVITEL:
AQUATIS a.s.
Botanická 834/56, 602 00 Brno
HLAVNÍ INŽENÝR PROJEKTU:
ING. OLDŘICH NEUMAYER, CSC.

AQUATIS

AQUATIS a.s.
Botanická 834/56
602 00 Brno
Tel: +420 541 554 111
Fax: +420 541 211 205
E-mail: info@aquatis.cz
http://www.aquatis.cz

Č. ZAKÁZKY 122038A

SUBDODAVATEL:
DOPRAVOPROJEKT BRNO a.s.
Kounicova 271/13, 602 00 BRNO
VEDOUCÍ PROJEKTU:
ING. PETR HUSÁK

DOPRAVOPROJEKT BRNO

Kounicova 271/13, 602 00 BRNO

Č. ZAKÁZKY 22−010

VEDOUCÍ PROJEKTANT	ING. PETR HUSÁK
ZODPOVĚDNÝ PROJEKTANT	ING. TOMÁŠ BLAŽEK
VYPRACOVAL	ING. TOMÁŠ BLAŽEK
KONTROLOVAL	ING. TOMÁŠ BLAŽEK

Ing. Tomáš Blažek
Přibice 379,691 24 Brno-venkov
tel.: 733 534 194, IČO: 04062965
PROJEKCE ELEKTRO A SILNOPROUDÝCH ZAŘÍZENÍ

NÁZEV OBJEKTU:
PŘÍRODĚ BLÍZKÁ PROTIPOVODŇOVÁ OPATŘENÍ
NA ŘECE DESNÉ ř. km 12,088 - 14,231
D.1.15.1.1 SO 60.1.1 Přeložka vedení kabelové televize u mostu na ulici Hraběšická

DATUM	LEDEN 2023
FORMÁT	3xA4
MĚŘÍTKO	1:500
STUPEŇ	PDPS
ČÍS. ZAKÁZKY	122038A
ARCHIVNÍ ČÍS.	

NÁZEV PŘÍLOHY
VYTYČOVACÍ VÝKRES

ČÍS. SOUPRAVY	ČÍS. PŘÍLOHY
	103