

ÚZEMÍ  
POVRCH ÚZEMÍ

PODÉLNÝ PROFIL VODOVODU

MĚŘÍTKO 1:500 / 1:100

KÓTA UPRAVENÉHO TERÉNU


HLOUBKA VÝKOPU

KÓTA DNA POTRUBÍ

KÓTA TERÉNU

STANIČENÍ [Km],[m]

SKLON [promile] – DÉLKA [m]  
DN [mm] – MATERIÁL – DÉLKA [m]

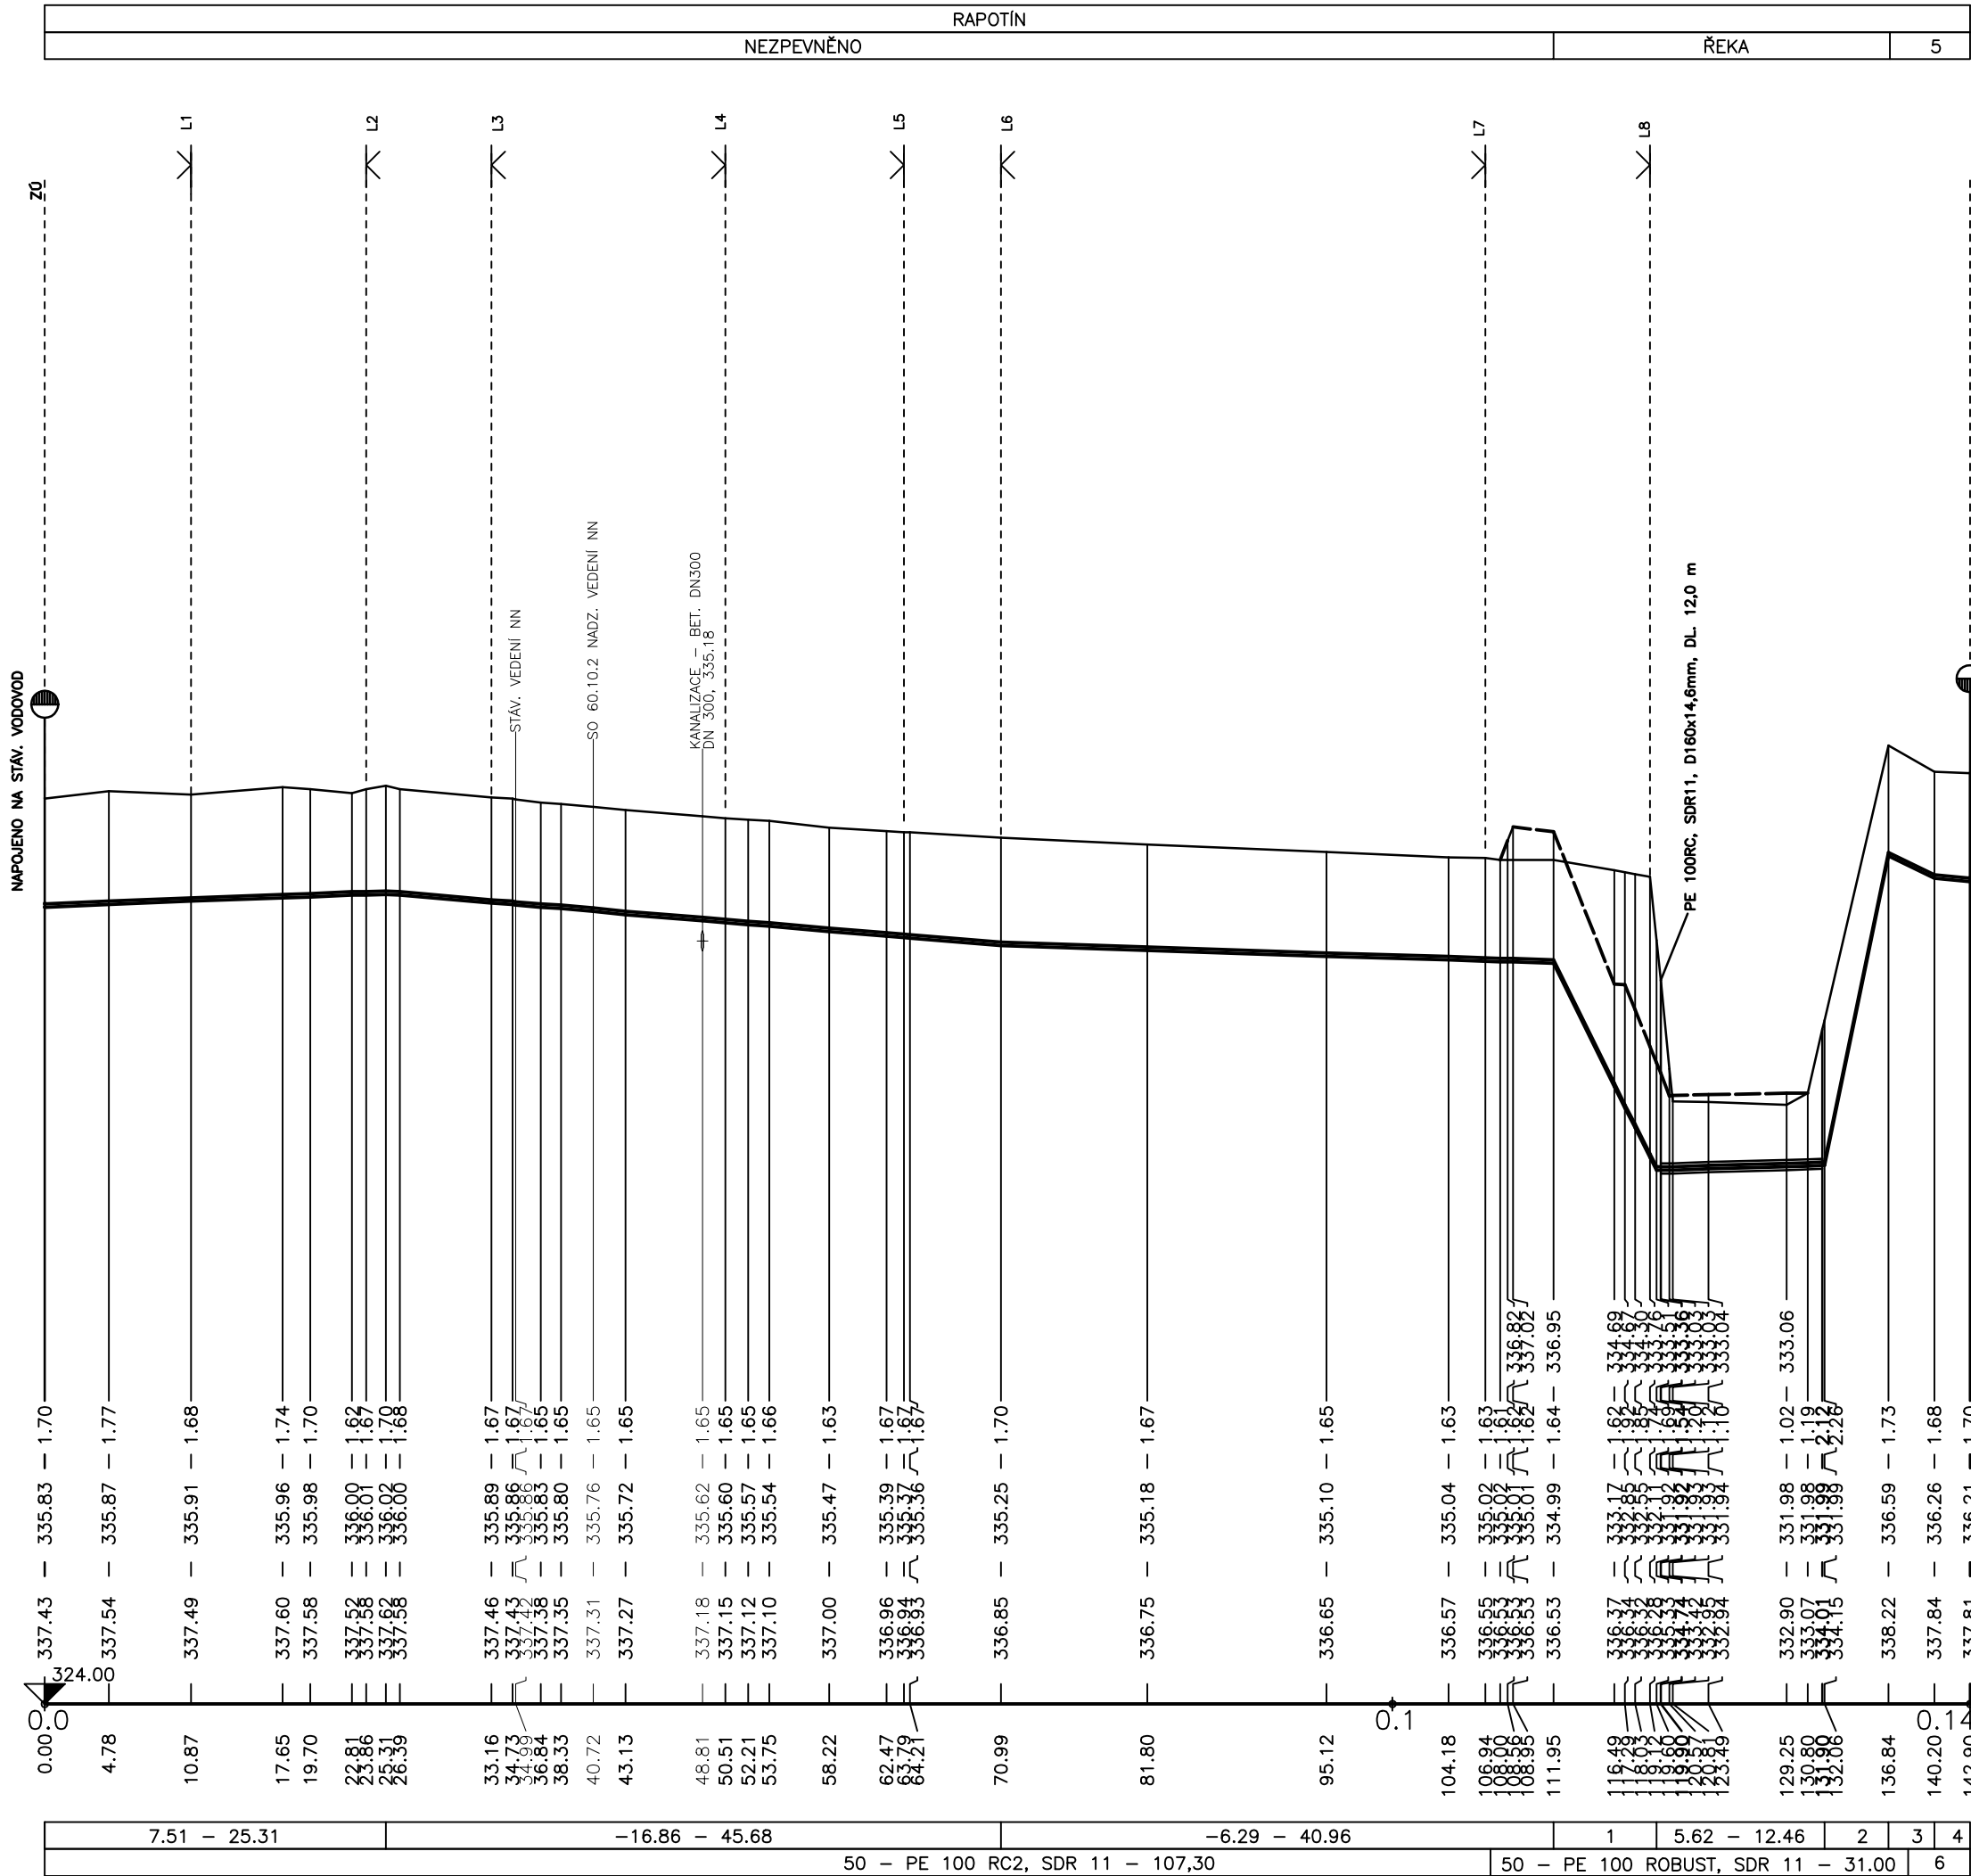

- LEGENDA:
- 1) -401.43 - 7.65
  - 2) 961.85 - 4.78
  - 3) -99.17 - 3.36
  - 4) -17.04 - 2.69
  - 5) NEZPEVNĚNO
  - 5) 50 - PE 100 RC2, SDR 11 - 4,60

POZNÁMKA:  
DIMENZE POTRUBÍ A SKUTEČNÁ HLOUBKA ULOŽENÍ POTRUBÍ,  
BUDOU UPŘESNĚNY PŘI VÝKOPU

PODÉLNÝ PROFIL VODOVODU