


# ŘEZ PODCHODU VODOVODU POD DESNOU

M 1:100

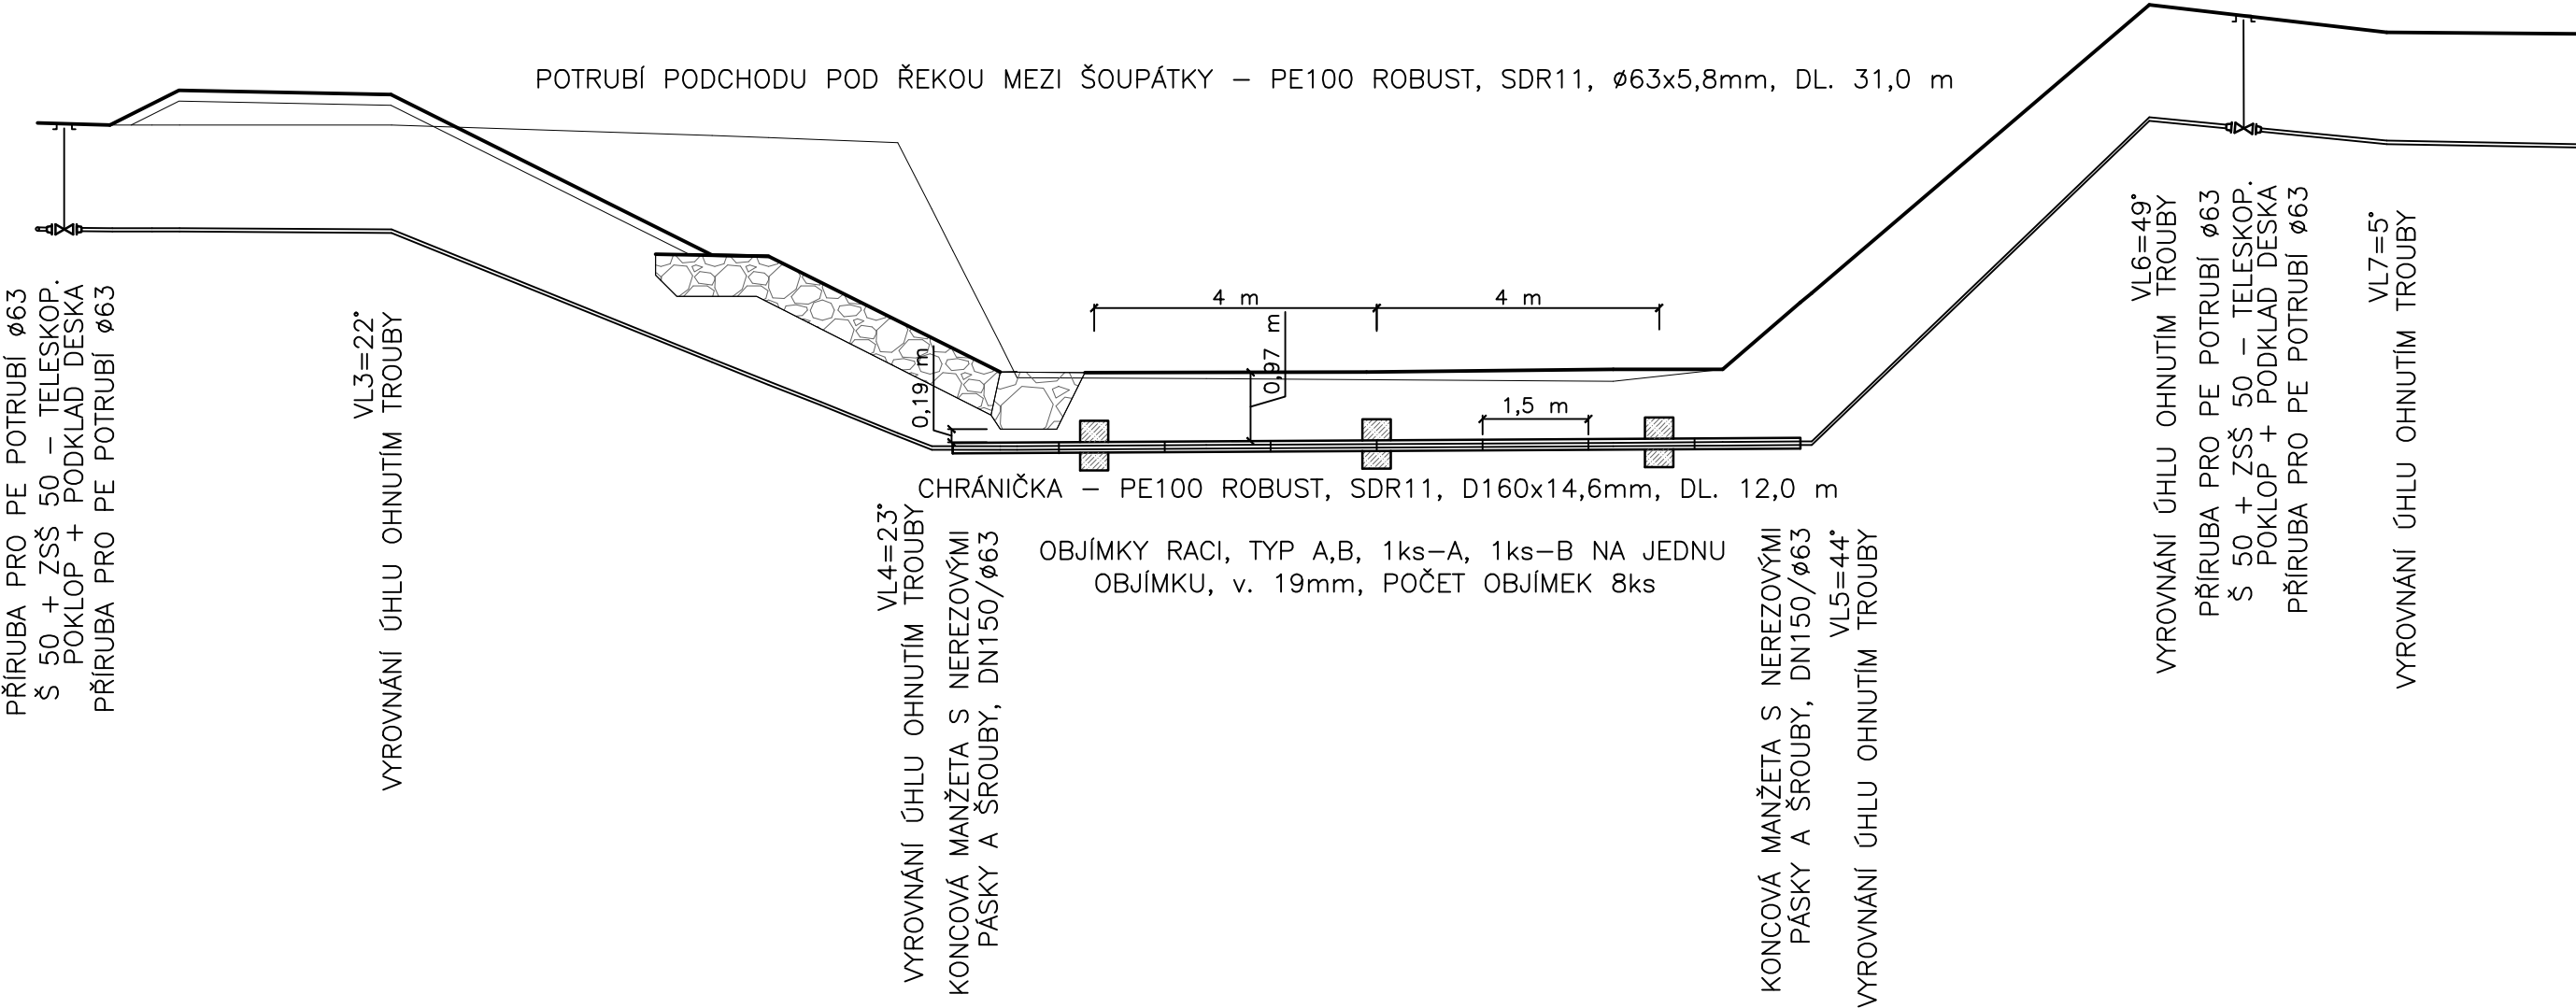

## POZNÁMKA

PŘI PŘEKOPU TOKU JE MOŽNOST POUŽITÍ OCHRANNÉHO PŘEHRAZNÍ NA POLOVIČNÍ PROFIL ŘEKY, S MOŽNOSTÍ OBTOKU PŘES NEPŘEHRAZENÝ DRUHÝ PROFIL. STAVEBNÍ PRÁCE TAK BUDOU PROBIHAT MIMO VODNÍHO PROUDU A BEZ POUŽITÍ OBTOKOVÉHO POTRUBÍ

PODCHOD VODOVODU POD DESNOU