SO 60.4.1 PŘELOŽKY A ÚPRAVY STL PLYNOVODU U MOSTU NA ULICI HRABĚŠICKÁ

STL PLYNOVOD PE 100 SDR 17,6; dn 160x9,1 mm dl. 31,0m
RUŠENÝ PLYNOVOD OC 150 dl. 5,5m; PE 160 dl. 24,0m
STL PLYNOVOD PE 100 SDR 17,6; dn 110x6,3 mm dl. 64,0m
RUŠENÝ PLYNOVOD PE 110 dl. 65,0m
STL PLYNOVOD PE 100 SDR 11; dn 63x5,8 mm dl. 21,5m
RUŠENÝ PLYNOVOD OC 25 dl. 2,5m; PE 32 dl. 81,0m
PŘEPOJENÍ 2KS PŘÍPOJEK

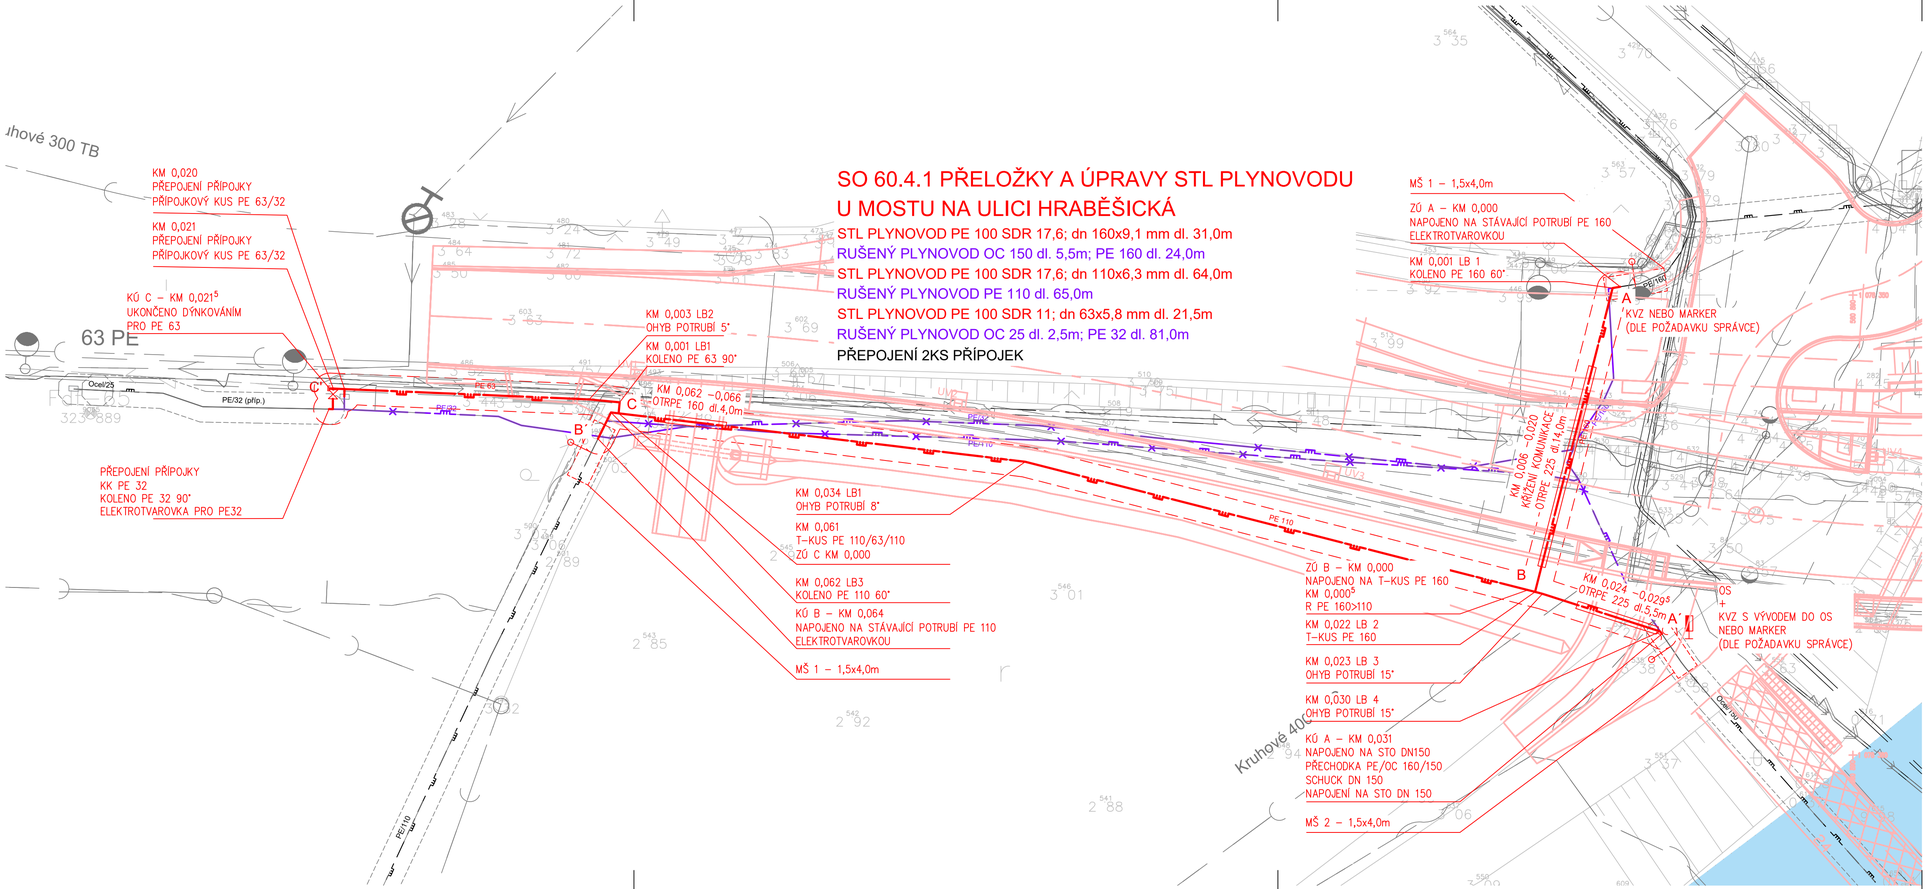

LEGENDA – Plynovody:

- NAVRŽENÝ STL PLYNOVOD
- STÁVAJÍCÍ STL PLYNOVOD
- RUŠENÝ STL PLYNOVOD
- STÁVAJÍCÍ BP/OP PLYNOVODU
- NOVĚ VZNIKLÉ BP/OP PLYNOVODU

OBJEDNATEL: OBEC RAPOTÍN, ŠUMPERSKÁ 775, 788 14 RAPOTÍN	OBEC RAPOTÍN; Č. ZAKÁZKY
ZHOTOVITEL: AQUATIS a.s., Botanická 834/56, 602 00 Brno; HLAVNÍ INŽENÝR PROJEKTU: ING. OLDŘICH NEUMAYER, CSc.	AQUATIS a.s., Botanická 834/56, 602 00 Brno, Tel: +420 541 554 111, Fax: +420 541 211 205, E-mail: info@aquatis.cz, http://www.aquatis.cz; Č. ZAKÁZKY: 122038A
SUBDODAVATEL: DOPRAVOPROJEKT BRNO a.s., Kounicova 271/13, 602 00 BRNO; VEDOUCÍ PROJEKTU: ING. PETR HUSÁK	DOPRAVOPROJEKT BRNO, Kounicova 271/13, 602 00 BRNO; Č. ZAKÁZKY: 22-010

VEDOUCÍ PROJEKTANT	ING. PETR HUSÁK
ZODPOVĚDNÝ PROJEKTANT	ING. JIŘÍ KOLÁŘ
VYPRACOVAL	ING. ARCH. M. KABÁT
KONTROLOVAL	ING. PETR ŠTRYNCL

GAsAG, V Újezdech 559/2, 62100 Brno

NÁZEV OBJEKTU	PŘÍRODĚ BLÍZKÁ PROTIPOVODŇOVÁ OPATŘENÍ NA ŘECE DESNÉ ř. km 12,088 - 14,231 D.1.15.4.1 SO 60.4.1 Přeložky plynovodu STL u mostu na ulici Hraběšická
DATUM	LEDEN 2023
FORMÁT	4A4
MĚŘÍTKO	1:200
STUPEŇ	PDPS
ČÍS. ZAKÁZKY	122038A
ARCHIVNÍ ČÍS.	
NÁZEV PŘÍLOHY	SITUACE
ČÍS. SOUPRAVY	
ČÍS. PŘÍLOHY	4.