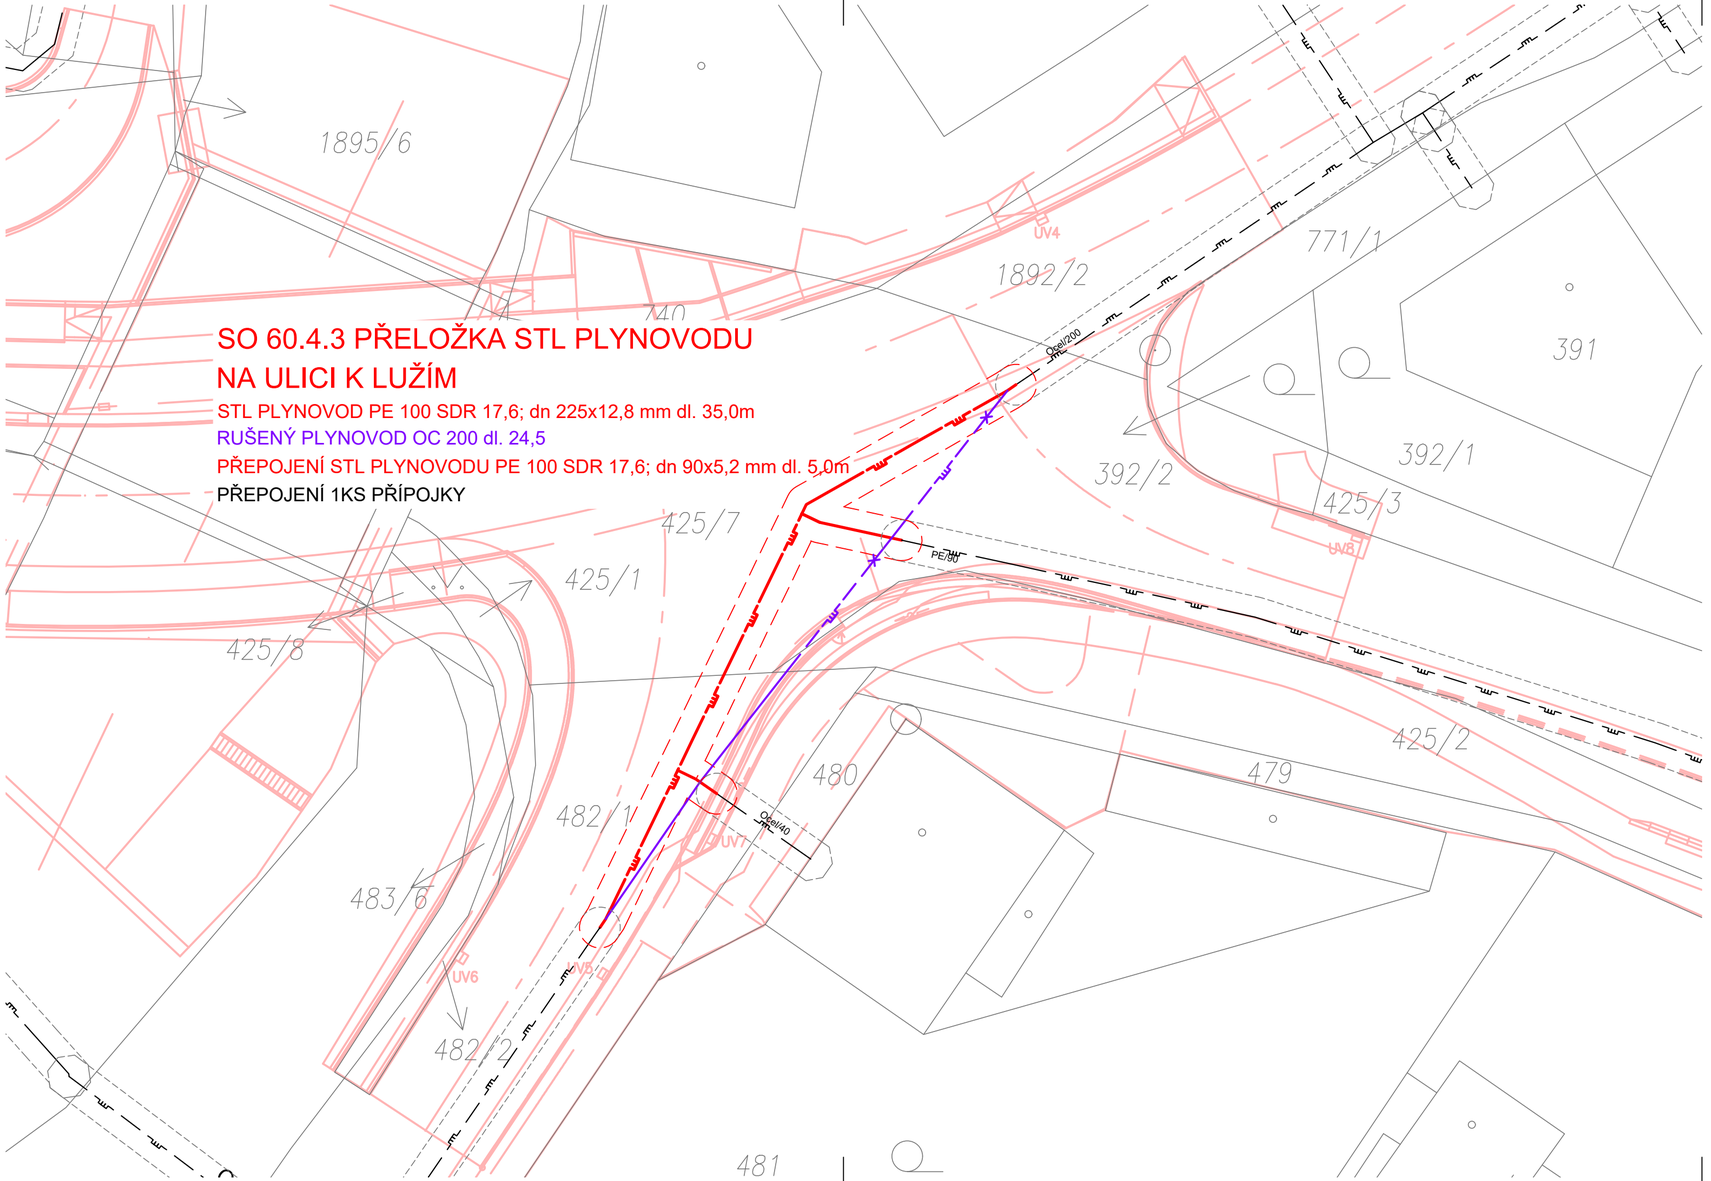

LEGENDA – Plynovody:

- NAVRŽENÝ STL PLYNOVOD
- STÁVAJÍCÍ STL PLYNOVOD
- RUŠENÝ STL PLYNOVOD
- STÁVAJÍCÍ BP/OP PLYNOVODU
- NOVĚ VZNIKLÉ BP/OP PLYNOVODU

OBJEDNATEL:
OBEC RAPOTÍN
ŠUMPERSKÁ 775
788 14 RAPOTÍN

OBEC RAPOTÍN

Č. ZAKÁZKY:

ZHOTOVITEL:
AQUATIS a.s.
Botanická 834/56, 602 00 Brno
HLAVNÍ INŽENÝR PROJEKTU:
ING. OLDŘICH NEUMAYER, CSc.

AQUATIS

AQUATIS A.S.
Botanická 834/56
602 00 Brno
Tel: +420 541 554 111
Fax: +420 541 211 205
E-mail: info@aquatis.cz
http://www.aquatis.cz

Č. ZAKÁZKY: 12203RA

SUBDODAVATEL:
DOPRAVOPROJEKT BRNO a.s.
Kounicova 271/13, 602 00 BRNO
VEDOUCÍ PROJEKTU:
ING. PETR HUSÁK

DOPRAVOPROJEKT BRNO
Kounicova 271/13, 602 00 BRNO

Č. ZAKÁZKY: 22-010

VEDOUCÍ PROJEKTANT	ING. PETR HUSÁK
ZODPOVĚDNÝ PROJEKTANT	ING. JIŘÍ KOLAŘ
VYPRACOVAL	ING. ARCH. M. KABÁT
KONTROLOVAL	ING. PETR ŠTRYNCL

GAsAG
V Újezdech 559/2, 62100 Brno

NÁZEV OBJEKTU:
PŘÍRODĚ BLÍZKÁ PROTIPOVODŇOVÁ OPATŘENÍ
NA ŘECE DESNÉ ř. km 12,088 - 14,231
D.1.15.4.1 SO 60.4.3 Přeložky plynovodu STL na ulici K Lužím (ř. km 12,088)

DATUM	LEDEN 2023
FORMÁT	4A4
MĚŘÍTKO	1:200
STUPEŇ	DDPS
ČÍS. ZAKÁZKY	12203RA
ARCHIVNÍ ČÍS.	

NÁZEV PŘÍLOHY:
KATASTRÁLNÍ SITUACE

ČÍS. SOUPRAVY	ČÍS. PŘÍLOHY
	3.